


設置場所・器具形式			【既設】照明器具表			→改修内容→	【改修後】照明器具表			
棟	室名	形式	ランプ	数量	備考		ランプ	数量	備考	公共型番・参考型番
体育館棟	71-ナ	直付高天井「ガ」付	HF250W × 1	8	安定器共	撤去新設	16000lm 83.6W	8	「ガ」付	安定器盤内で回路直結のこと
	71-ナ	直付高天井(埋込)	HF250W × 1	4	安定器共	撤去新設	13075lm 103.9W	4	「ガ」付	
	入口	埋込開放	FL 40W × 2	2		撤去新設	6900lm 43.1W	2	W220	安定器盤内で回路直結のこと
	トイレ(男・女)	直付V型	FL 20W × 1	4		撤去新設	1600lm 11.6W	4		
		壁付7ヶ所「ガ」	FL 20W × 1	2		撤去新設	1480lm 14.9W	2	WP	LBF3MP/RP-2-13-LN
	器具庫(北)	直付V型	FL 40W × 1	2		撤去新設	5200lm 31.9W	2		LSS9-4-48
	器具庫(南)	直付V型	FL 40W × 1	1		撤去新設	5200lm 31.9W	1		LSS9-4-48
	放送室	直付V型	FL 20W × 1	2		撤去新設	1600lm 11.6W	2		LSS10-2-15-LN
	トイレ(外部)	直付V型	FL 20W × 1	1		撤去新設	1600lm 11.6W	1		LSS10-2-15-LN
		壁付7ヶ所「ガ」	FL 20W × 1	1		撤去新設	1480lm 14.9W	1		LBF3MP/RP-2-13-LN
外壁	直付V型	FL 20W × 1	6	WP	撤去新設	1520lm 11.6W	6	WP	LSS9MP/RP-2-14-LN	
東渡り廊下	+++	直付笠付「ガ」付	FL 20W × 1	4	WP	撤去新設	1480lm 11.6W	4	WP・「ガ」付	
西渡り廊下	+++	直付笠付	FL 20W × 1	2	WP	撤去新設	1480lm 11.6W	2	WP・「ガ」付	
		直付笠付「ガ」付	FL 20W × 1	3	WP	撤去新設	1480lm 11.6W	3	WP・「ガ」付	
屋外便所棟	屋外便所	直付V型	FHF32W × 1	2		撤去新設	5200lm 31.9W	2		LSS9-4-48
		直付V型	FL 20W × 1	4		撤去新設	1480lm 14.9W	4		LSS9-2-30-LN
		壁付7ヶ所「ガ」	FL 20W × 1	3	WP	撤去新設	1480lm 14.9W	3	WP	LBF3MP/RP-2-13-LN
車庫棟	車庫	直付笠付	FHF32W × 1	2		撤去新設	6900lm 43.1W	2		
		壁付片反射笠付	FHF32W × 1	4		撤去新設	6900lm 43.1W	4		LSS1-4-65
		壁付7ヶ所「ガ」	FHF16W × 1	1	WP	撤去新設	1480lm 14.9W	1	WP	LBF3MP/RP-2-13-LN
自転車置場棟	自転車置場	直付7ヶ所「ガ」付	FL 40W × 1	3	WP	撤去新設	5200lm 32.5W	3	WP・「ガ」付	LSS1MP/RP-4-46-LN
外構	駐車場他	ホ-ル灯	HF250W × 1	7		灯具撤去新設	4100lm 50.0W	7	7-ム・電源ユニット共	
	中庭	庭園灯	FDL13W × 1	2		撤去新設	425lm 5.8W	2		

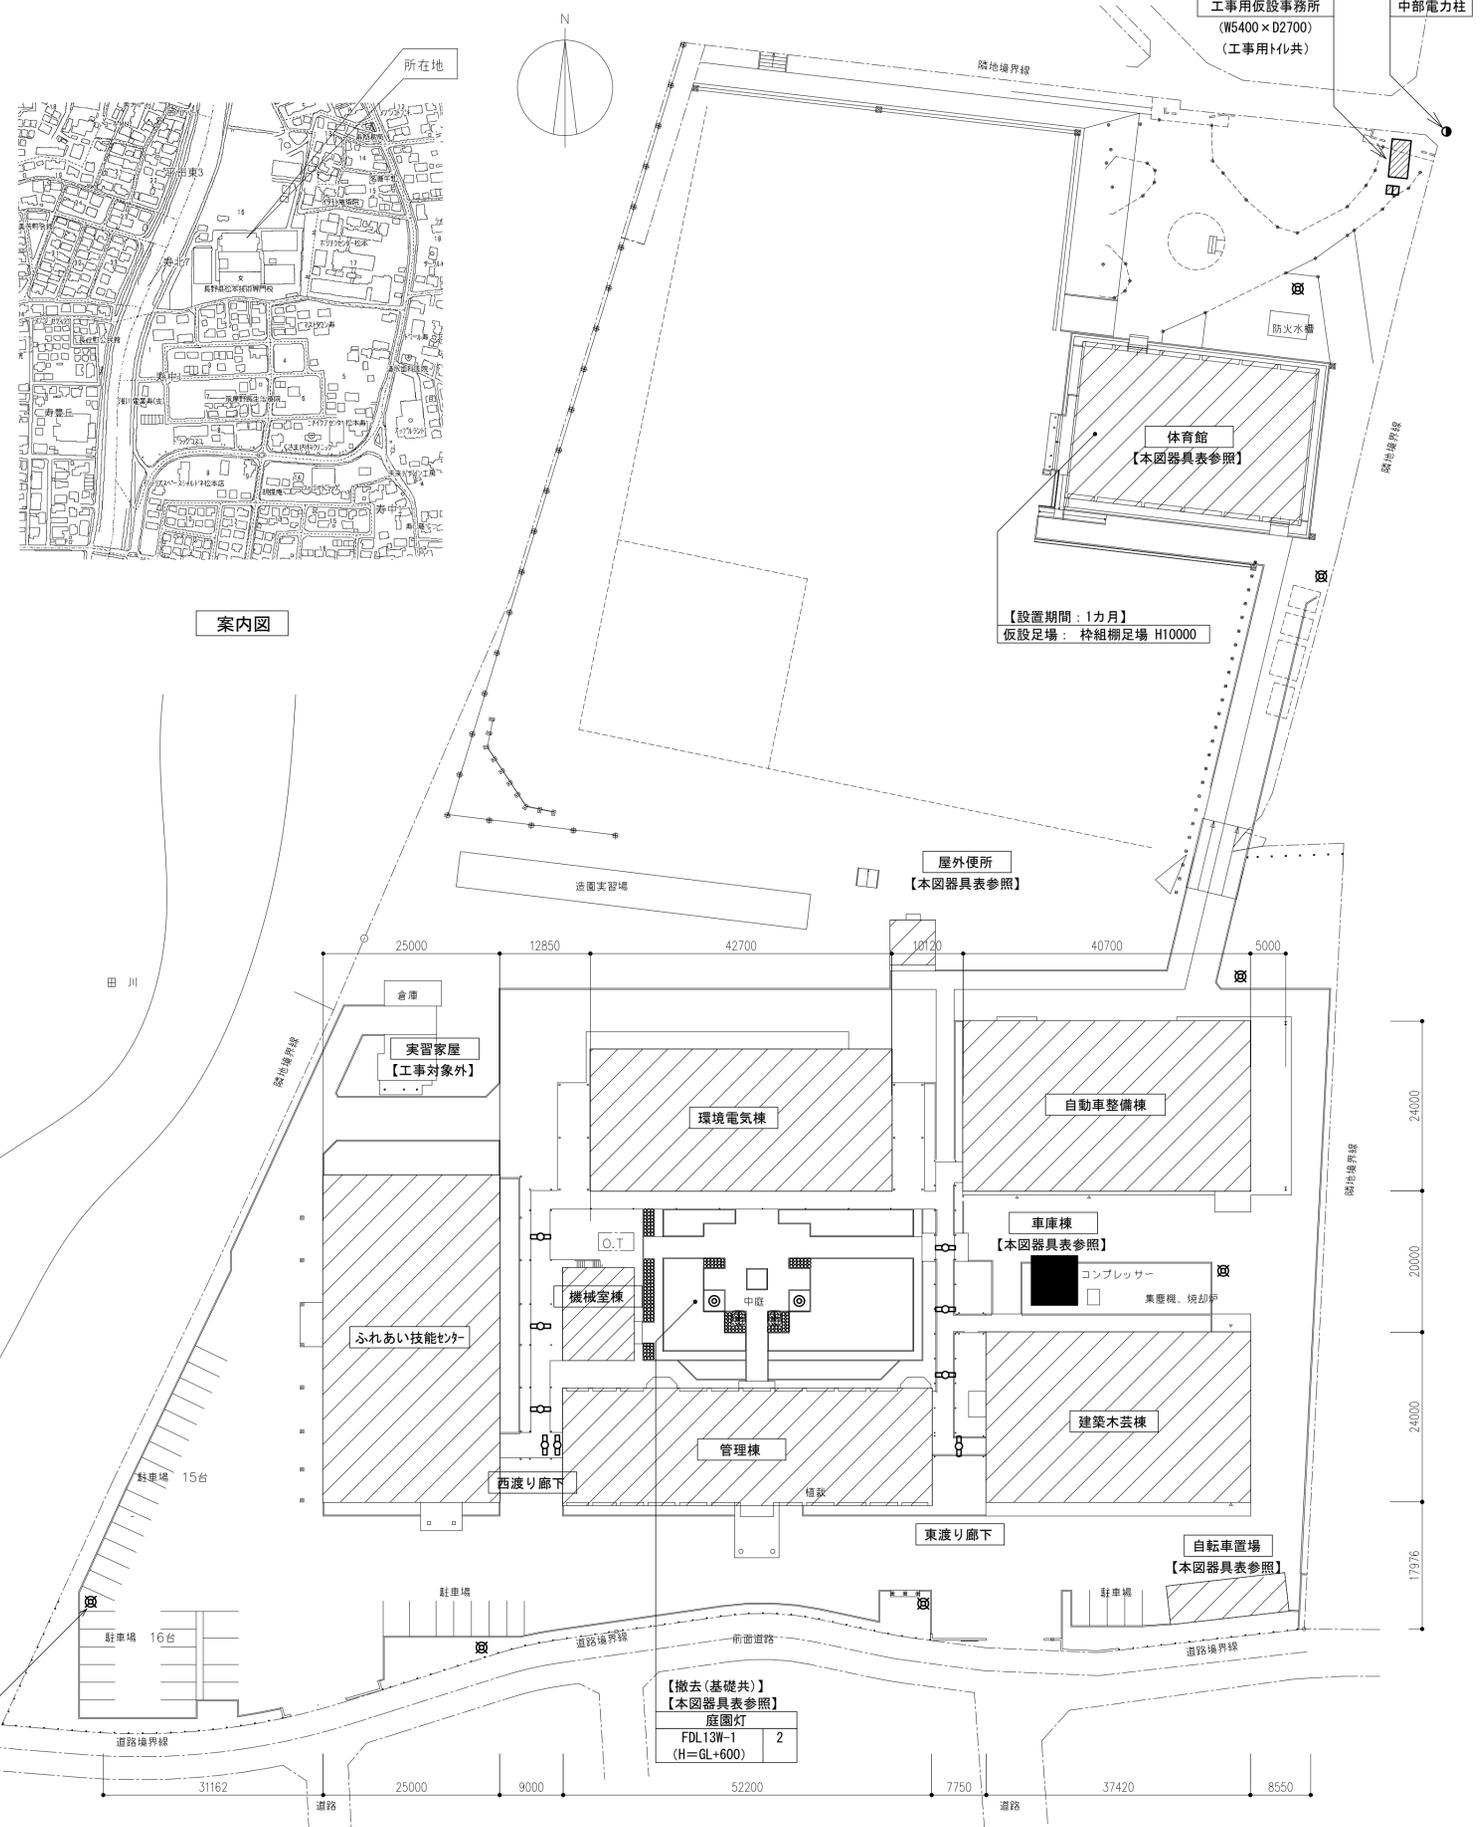

工種	月数												備考
	1	2	3	4	5	6	7	8	9	10	11	12	
現地調査・準備工	●												大部屋・執務室
照度分布図作成	●												
照明器具製作		●	●	●	●	●	●	●	●	●	●	●	
照明器具取付			●	●	●	●	●	●	●	●	●	●	
配管配線			●	●	●	●	●	●	●	●	●	●	
検査			●	●	●	●	●	●	●	●	●	●	

概略工事工程表

- 【注記】
- 騒音、振動の発生する工事、大型重機を使用する工事等の業務に支障のある工事は原則土日祝日に行うこと。
  - 施工に際しては、要所要所で工事範囲を含めた工事計画書を提出し、監督員の承諾を得るとともに、来所者、職員の安全と、業務に支障なきよう配慮のこと。

【灯具撤去・ホ-ル塗装】  
【本図器具表参照】  
ホ-ル灯  
HF250W-1  
(H=GL+4500) 7

【撤去(基礎共)】  
【本図器具表参照】  
庭園灯  
FDL13W-1  
(H=GL+600) 2