



ダム湖上

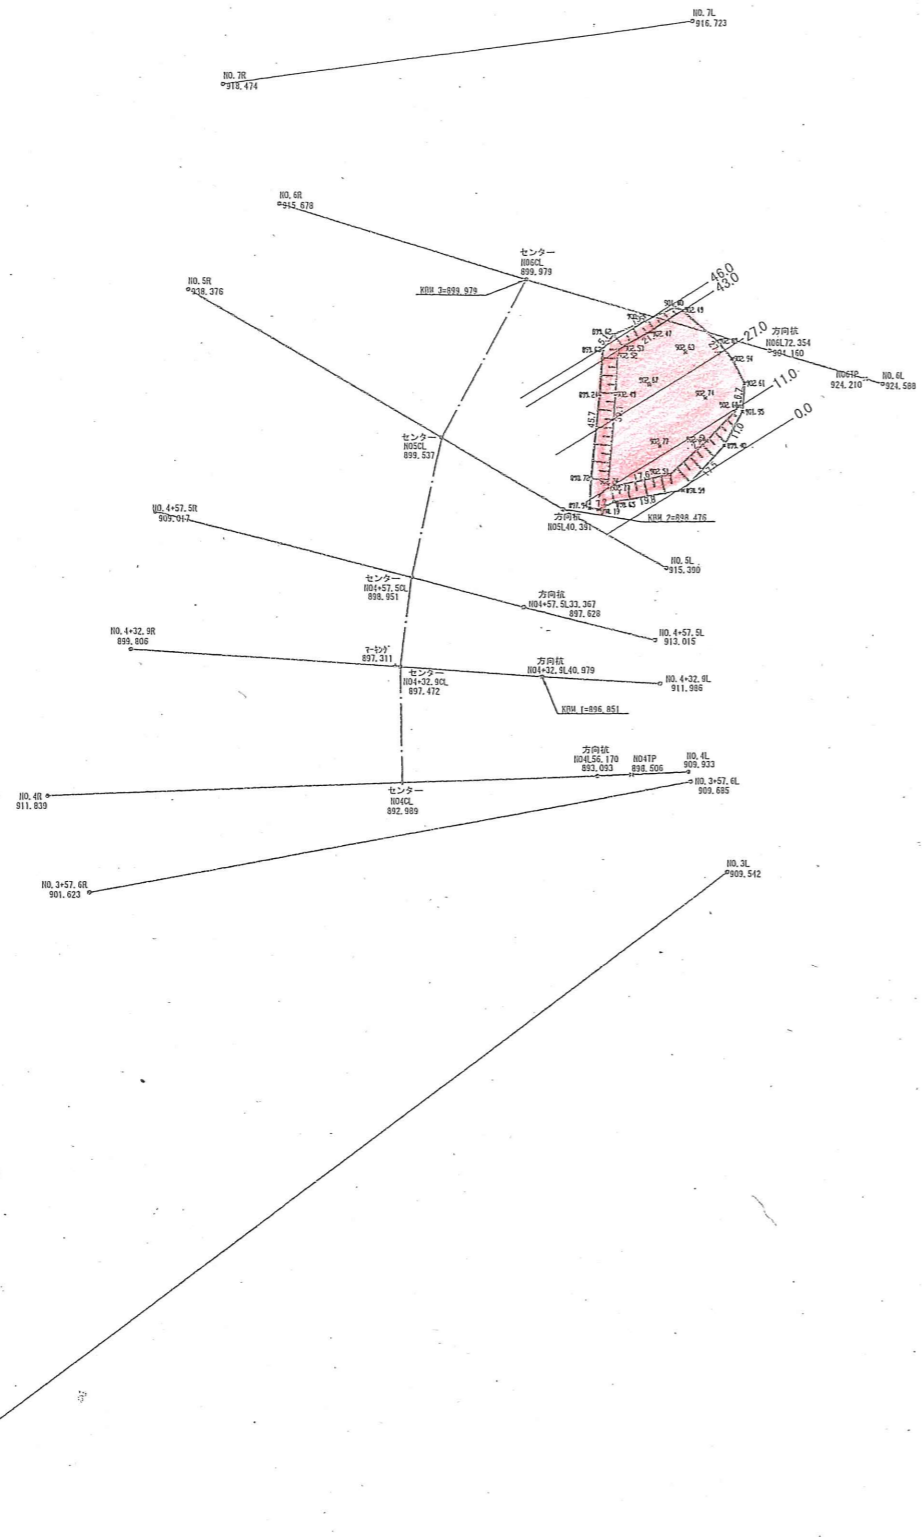

平面図 S=1:2000



横断面図 S=1:400

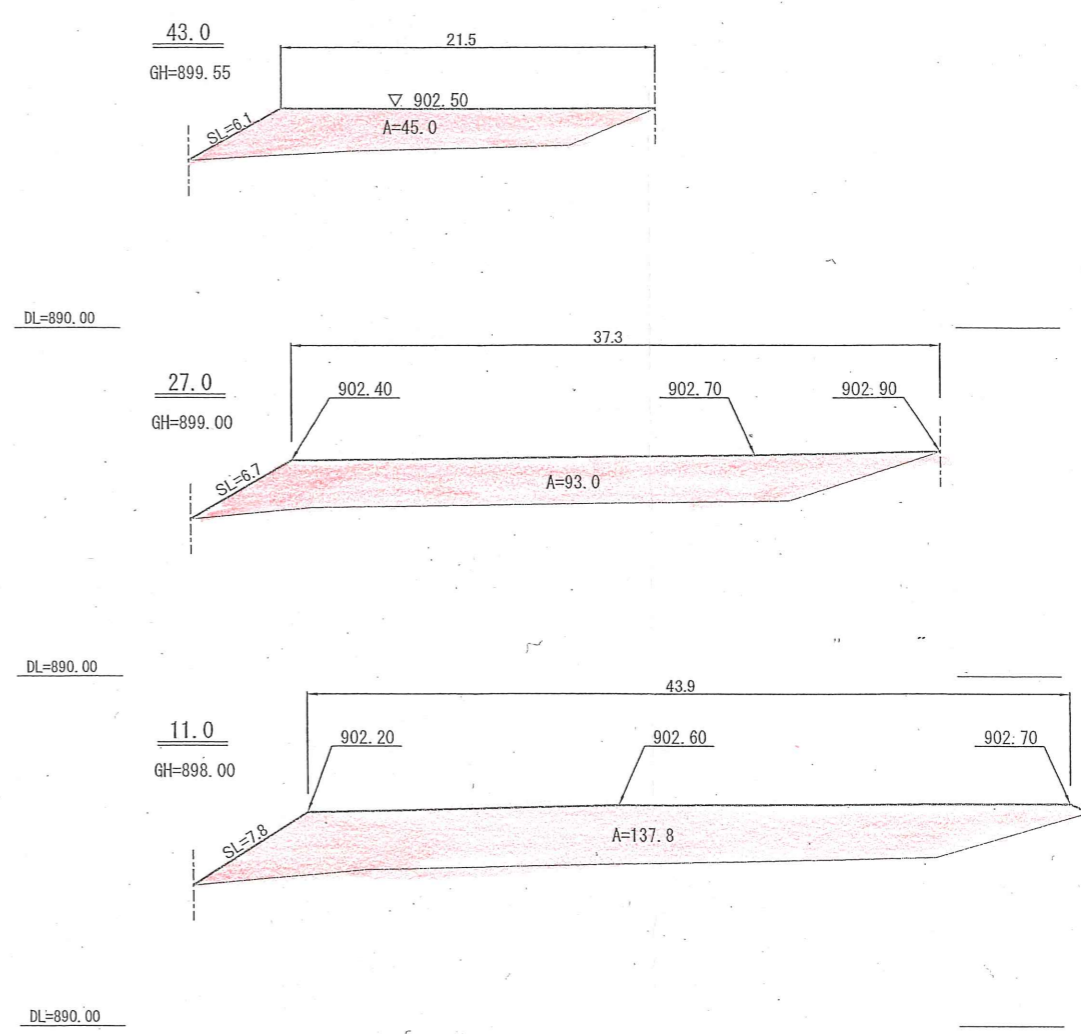

$$\begin{aligned}
 V &= (0.0 + 137.8) / 2 \times 11.0 = 757.9 \\
 V &= (137.8 + 93.0) / 2 \times 16.0 = 1846.4 \\
 V &= (93.0 + 45.0) / 2 \times 16.0 = 1104.0 \\
 V &= (45.0 + 0.0) / 2 \times 3.0 = 67.5 \\
 \text{計} &= 3775.8 \text{ m}^3
 \end{aligned}$$

事項	種別	図示
部長	課長	照査
設計会社	管理技術者	照査技術者
測量会社	主任技術者	
調査会社	主任技術者	