


本館 4 F

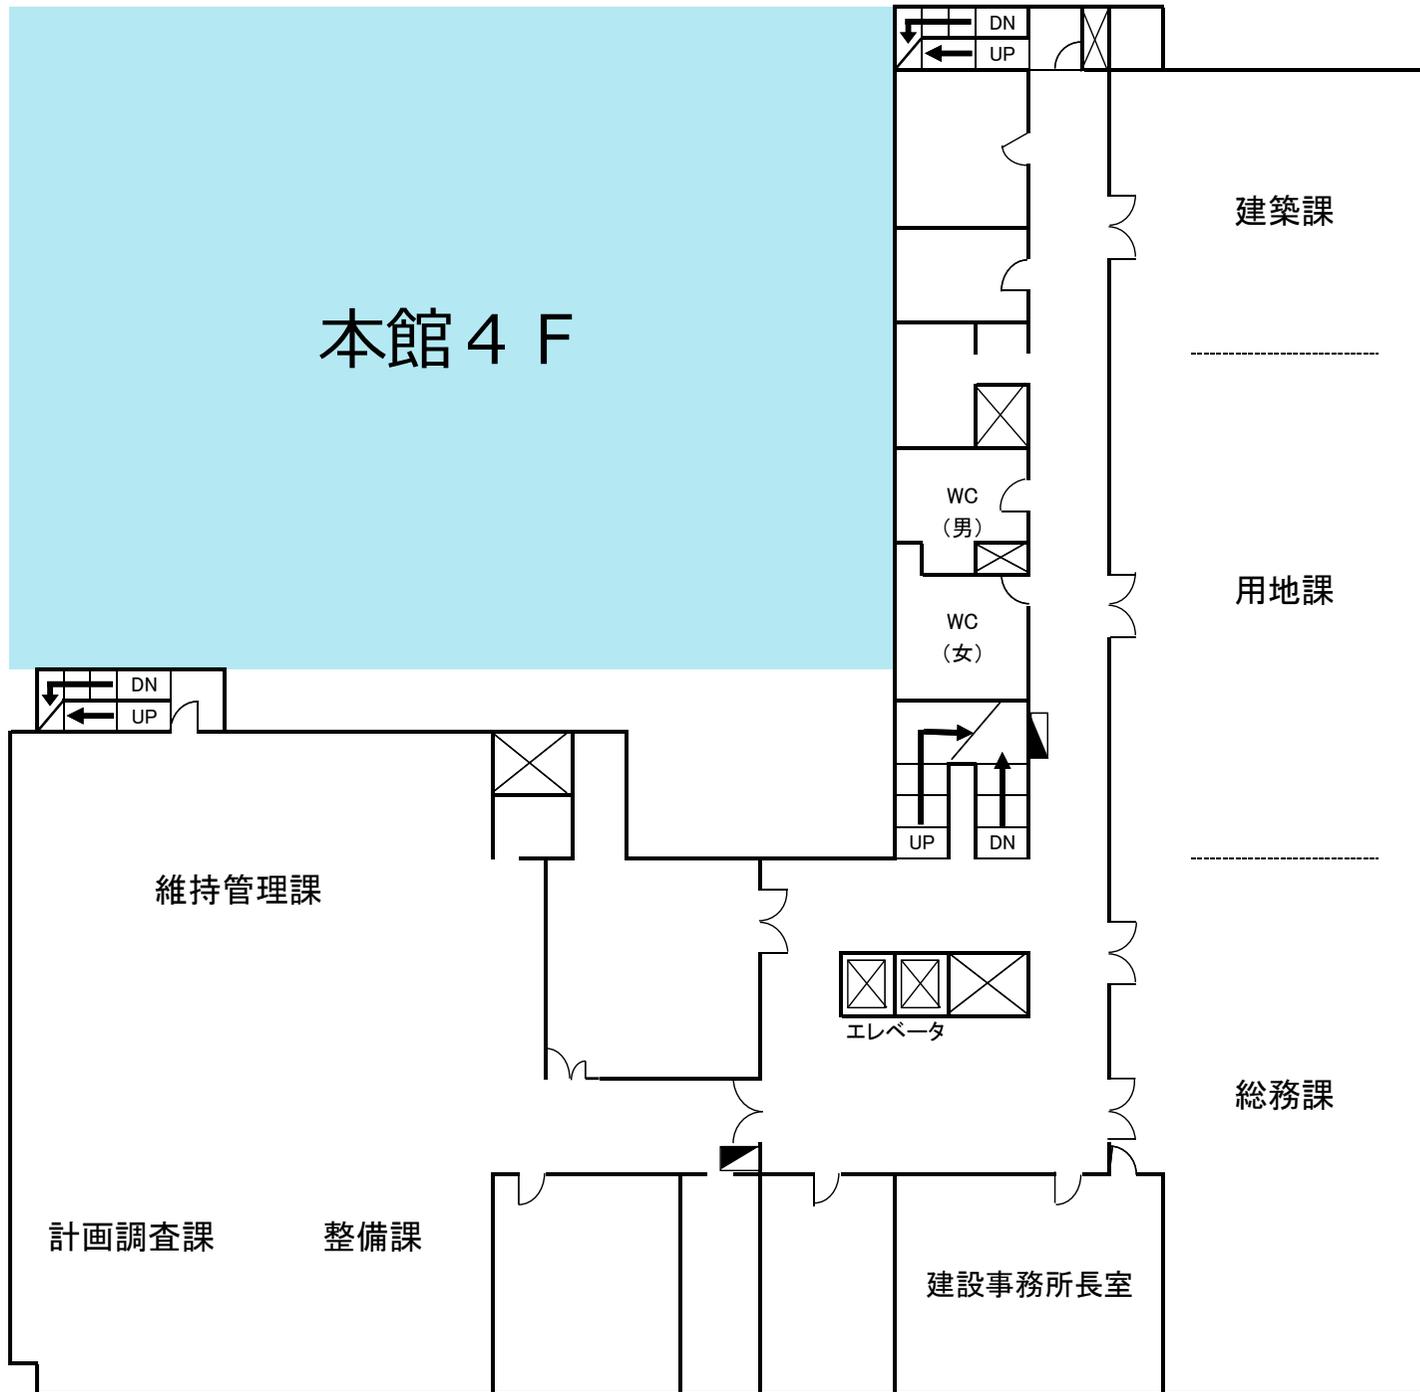

建築課

用地課

総務課

維持管理課

計画調査課

整備課

建設事務所長室

エレベータ

WC
(男)

WC
(女)

UP

DN

DN

UP

DN

UP