



岡谷技術専門校 管理棟2階第1教室 エアコン設置工事

管理棟2階 平面図

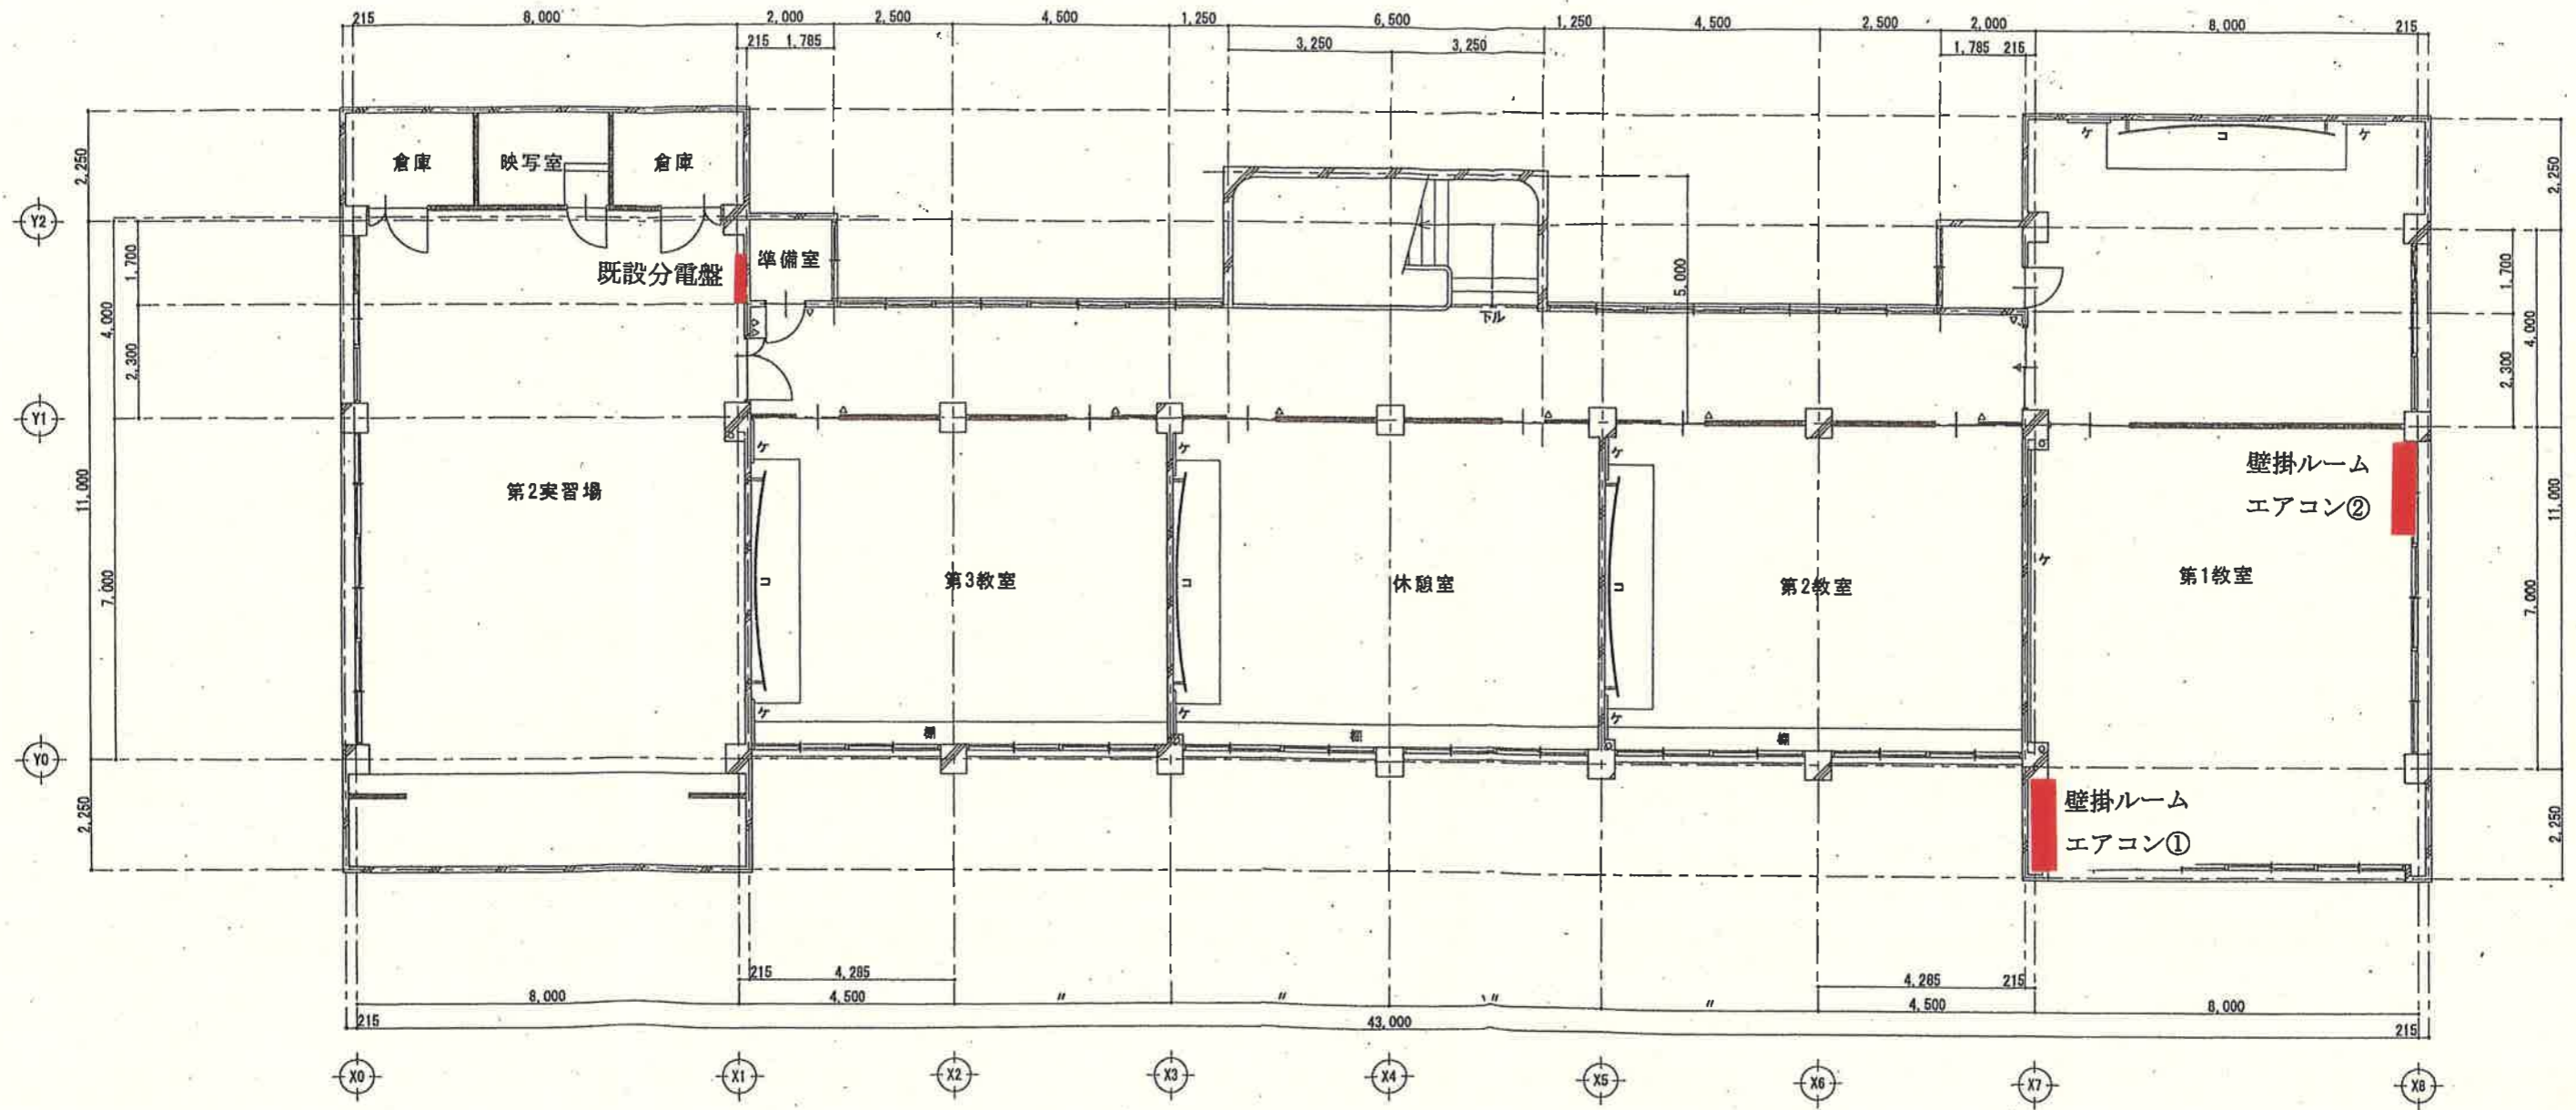

岡谷技術専門校 管理棟2階第1教室 エアコン設置工事
 管理棟 南立面図

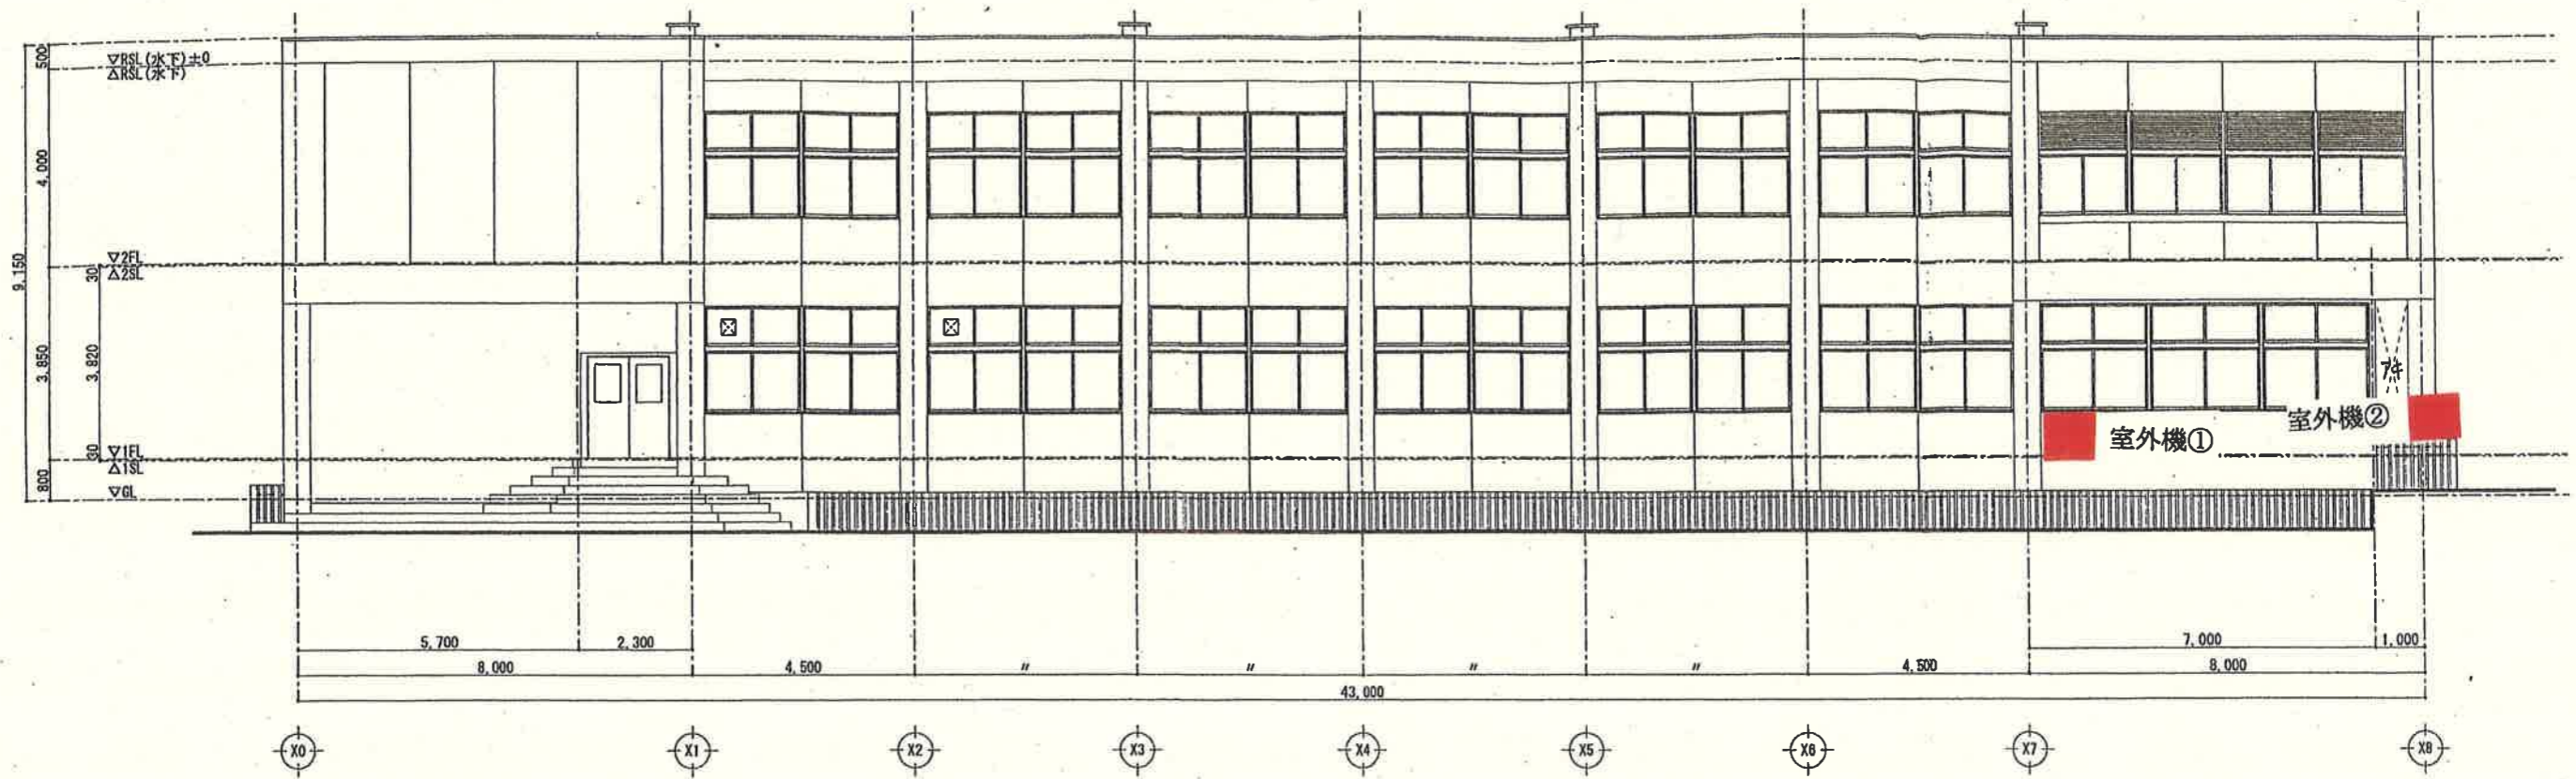

岡谷技術専門校 管理棟2階第1教室 エアコン設置工事
管理棟 東立面図

