


管理棟 トイレ改修工事 対象箇所

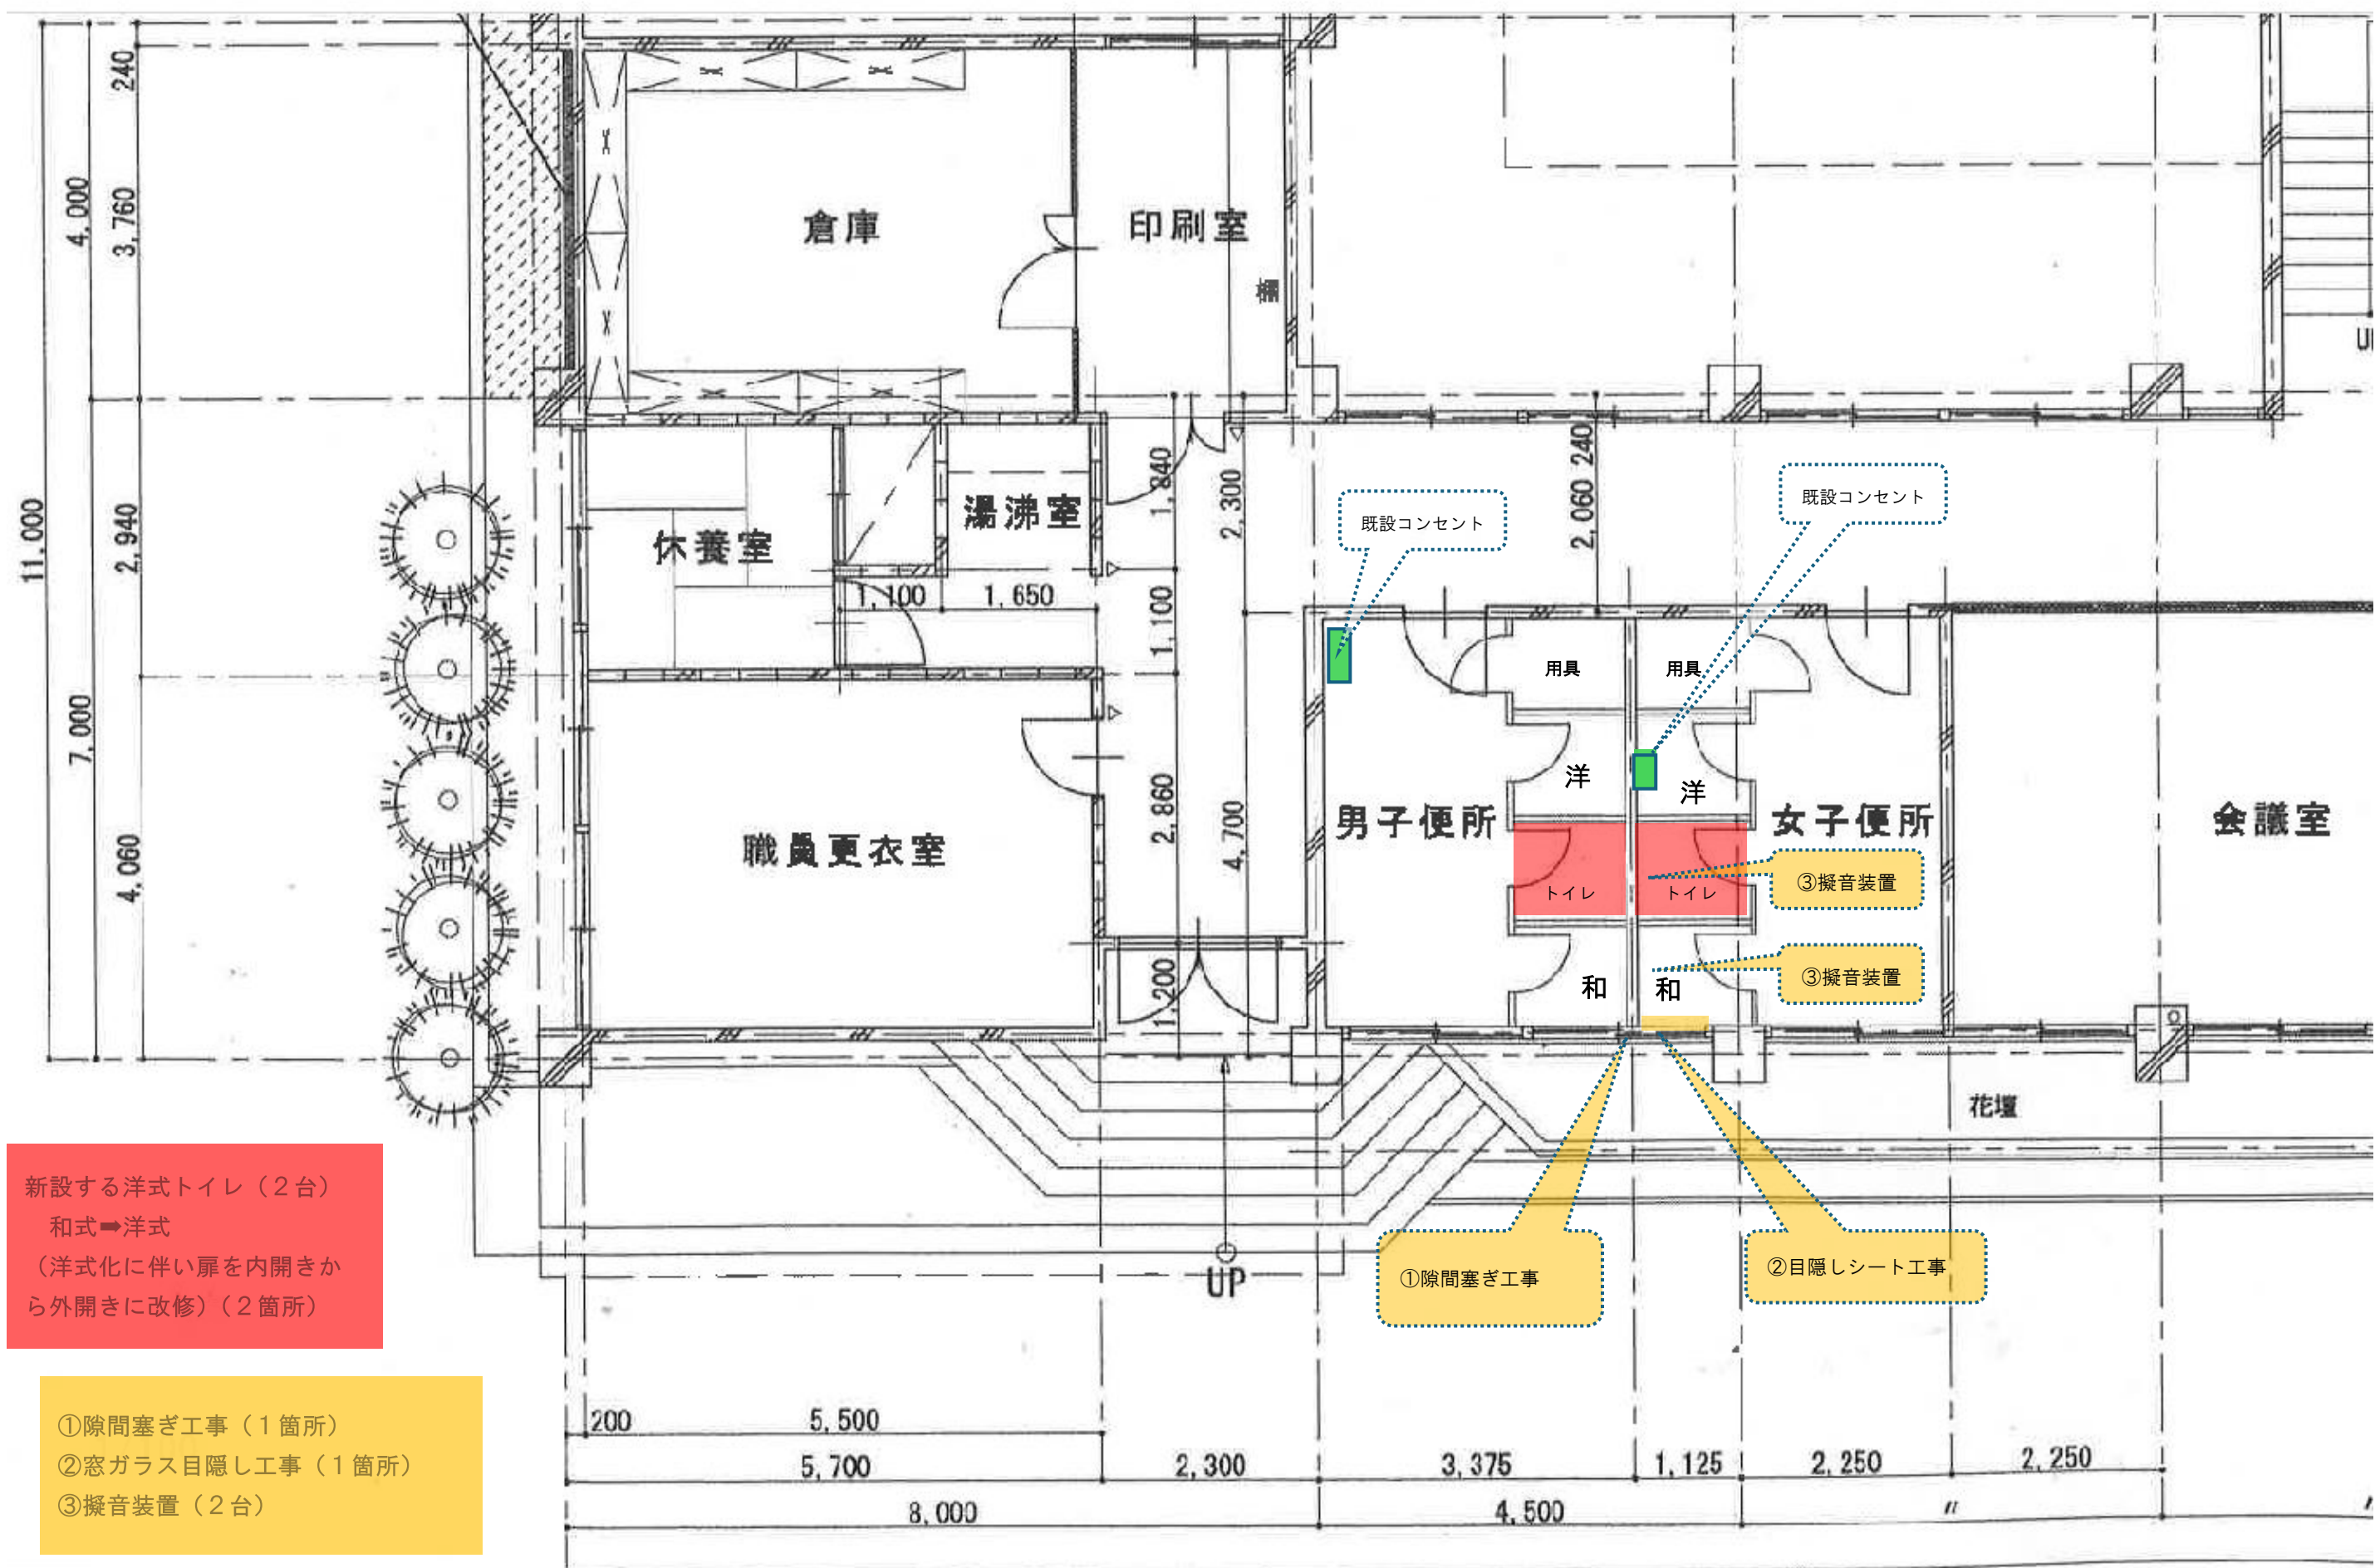

新設する洋式トイレ（2台）
和式⇒洋式
（洋式化に伴い扉を内開きから外開きに改修）（2箇所）

- ①隙間塞ぎ工事（1箇所）
- ②窓ガラス目隠し工事（1箇所）
- ③擬音装置（2台）

①隙間塞ぎ工事

②目隠しシート工事

③擬音装置

③擬音装置

既設コンセント

既設コンセント