


壁 表 伏 図 1:100

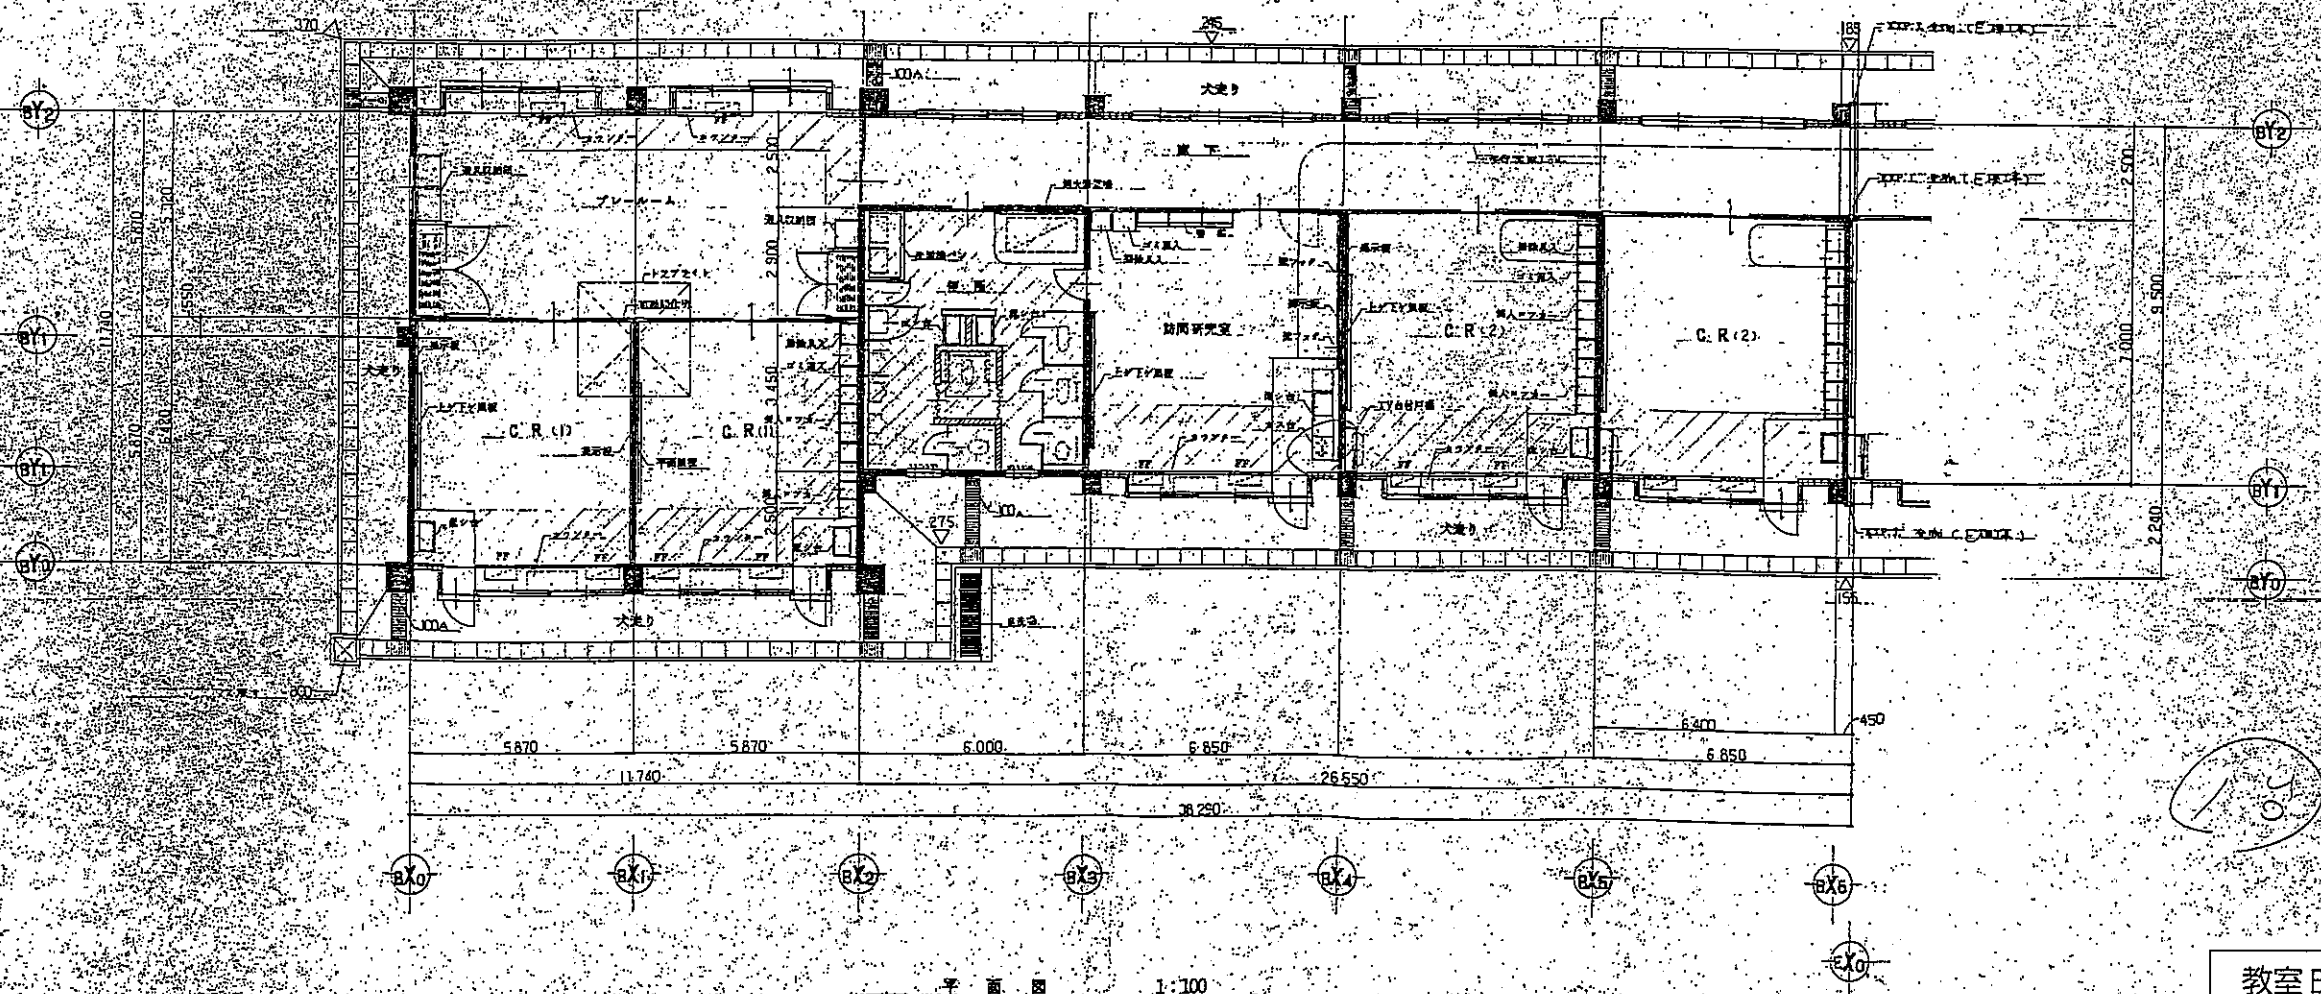

平 面 図 1:100

1/3

教室B棟 (小学部高学年)