


(平成26年度)

小諸養護学校 施設配置図

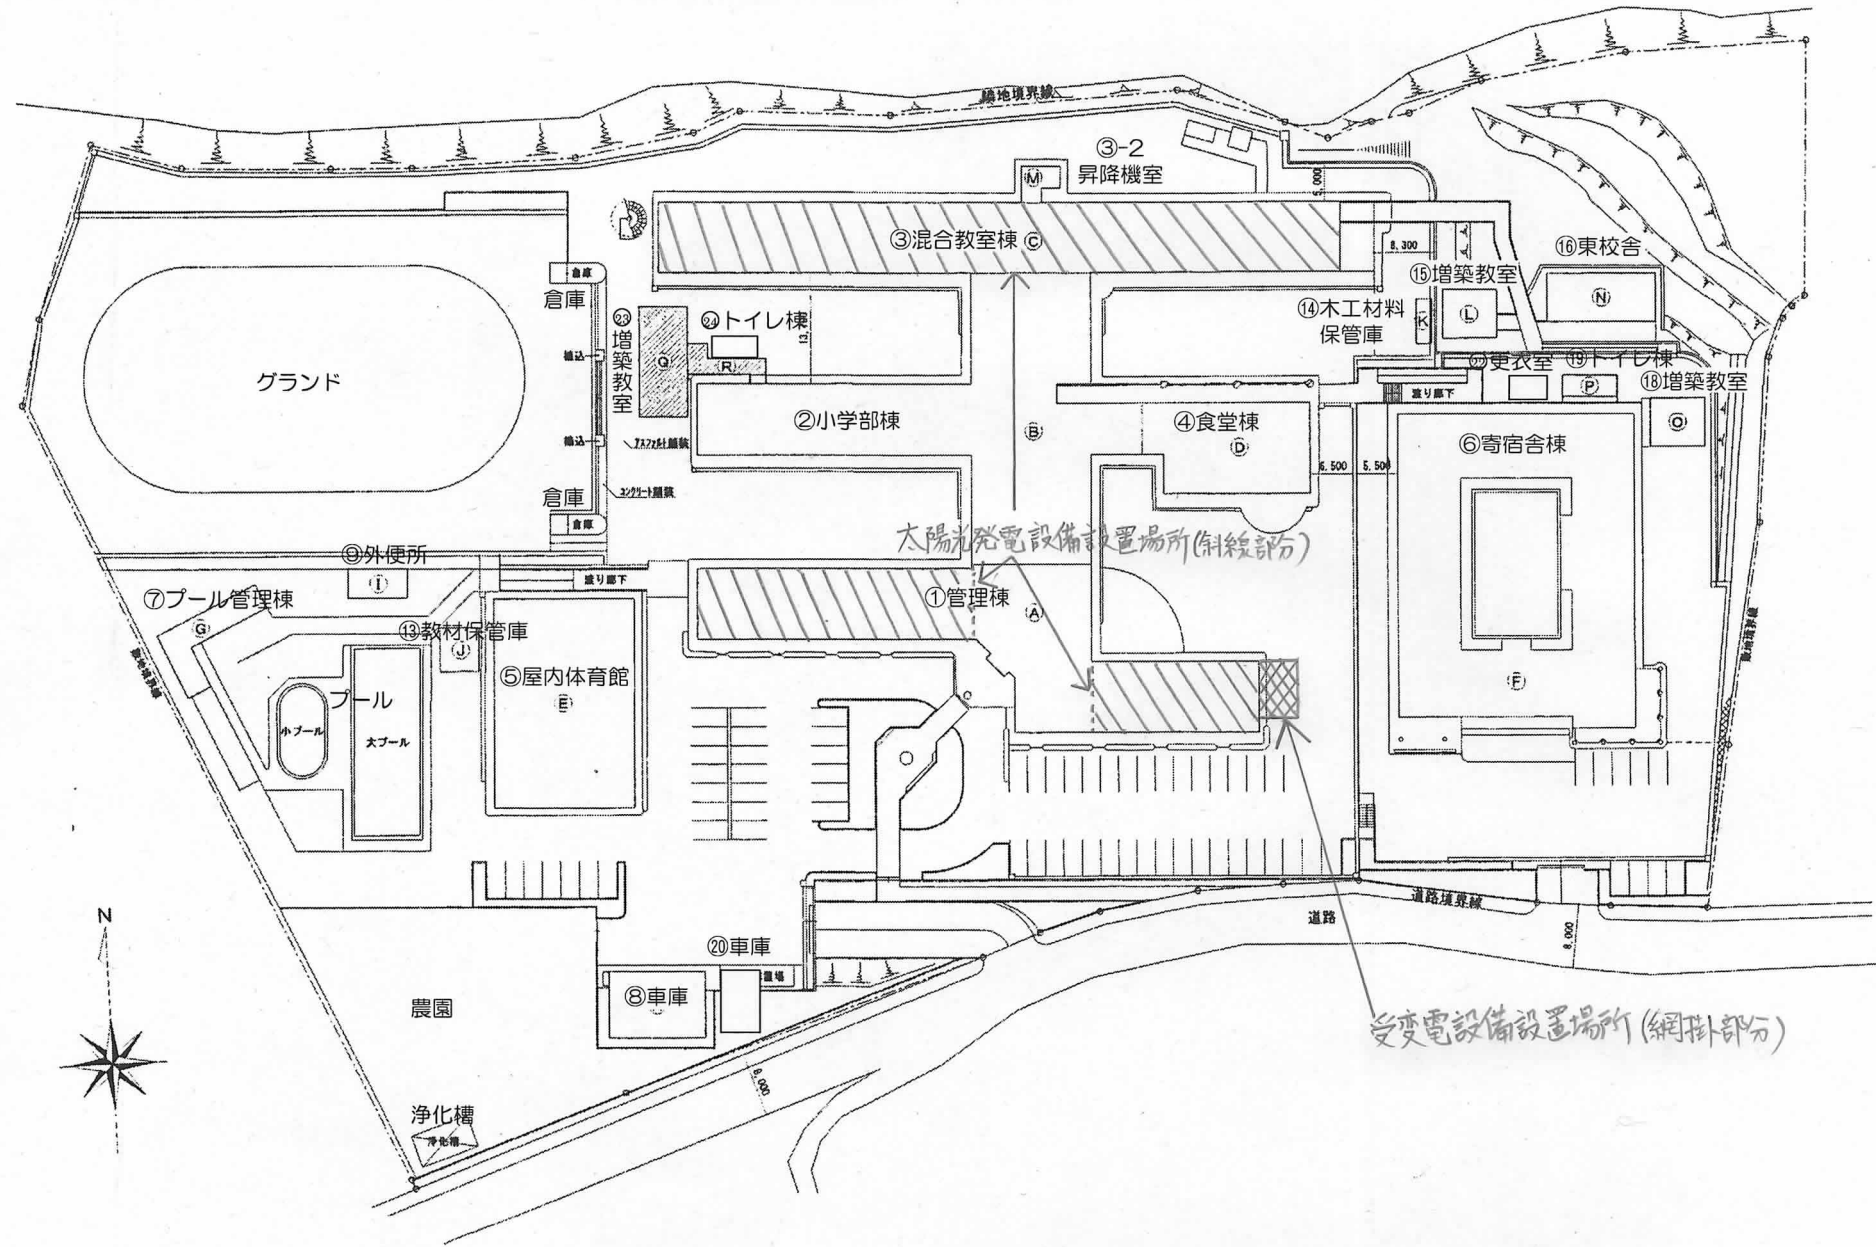

受変電設備設置場所(網掛部分)

太陽光発電設備設置場所(斜線部分)