


# 別紙 2

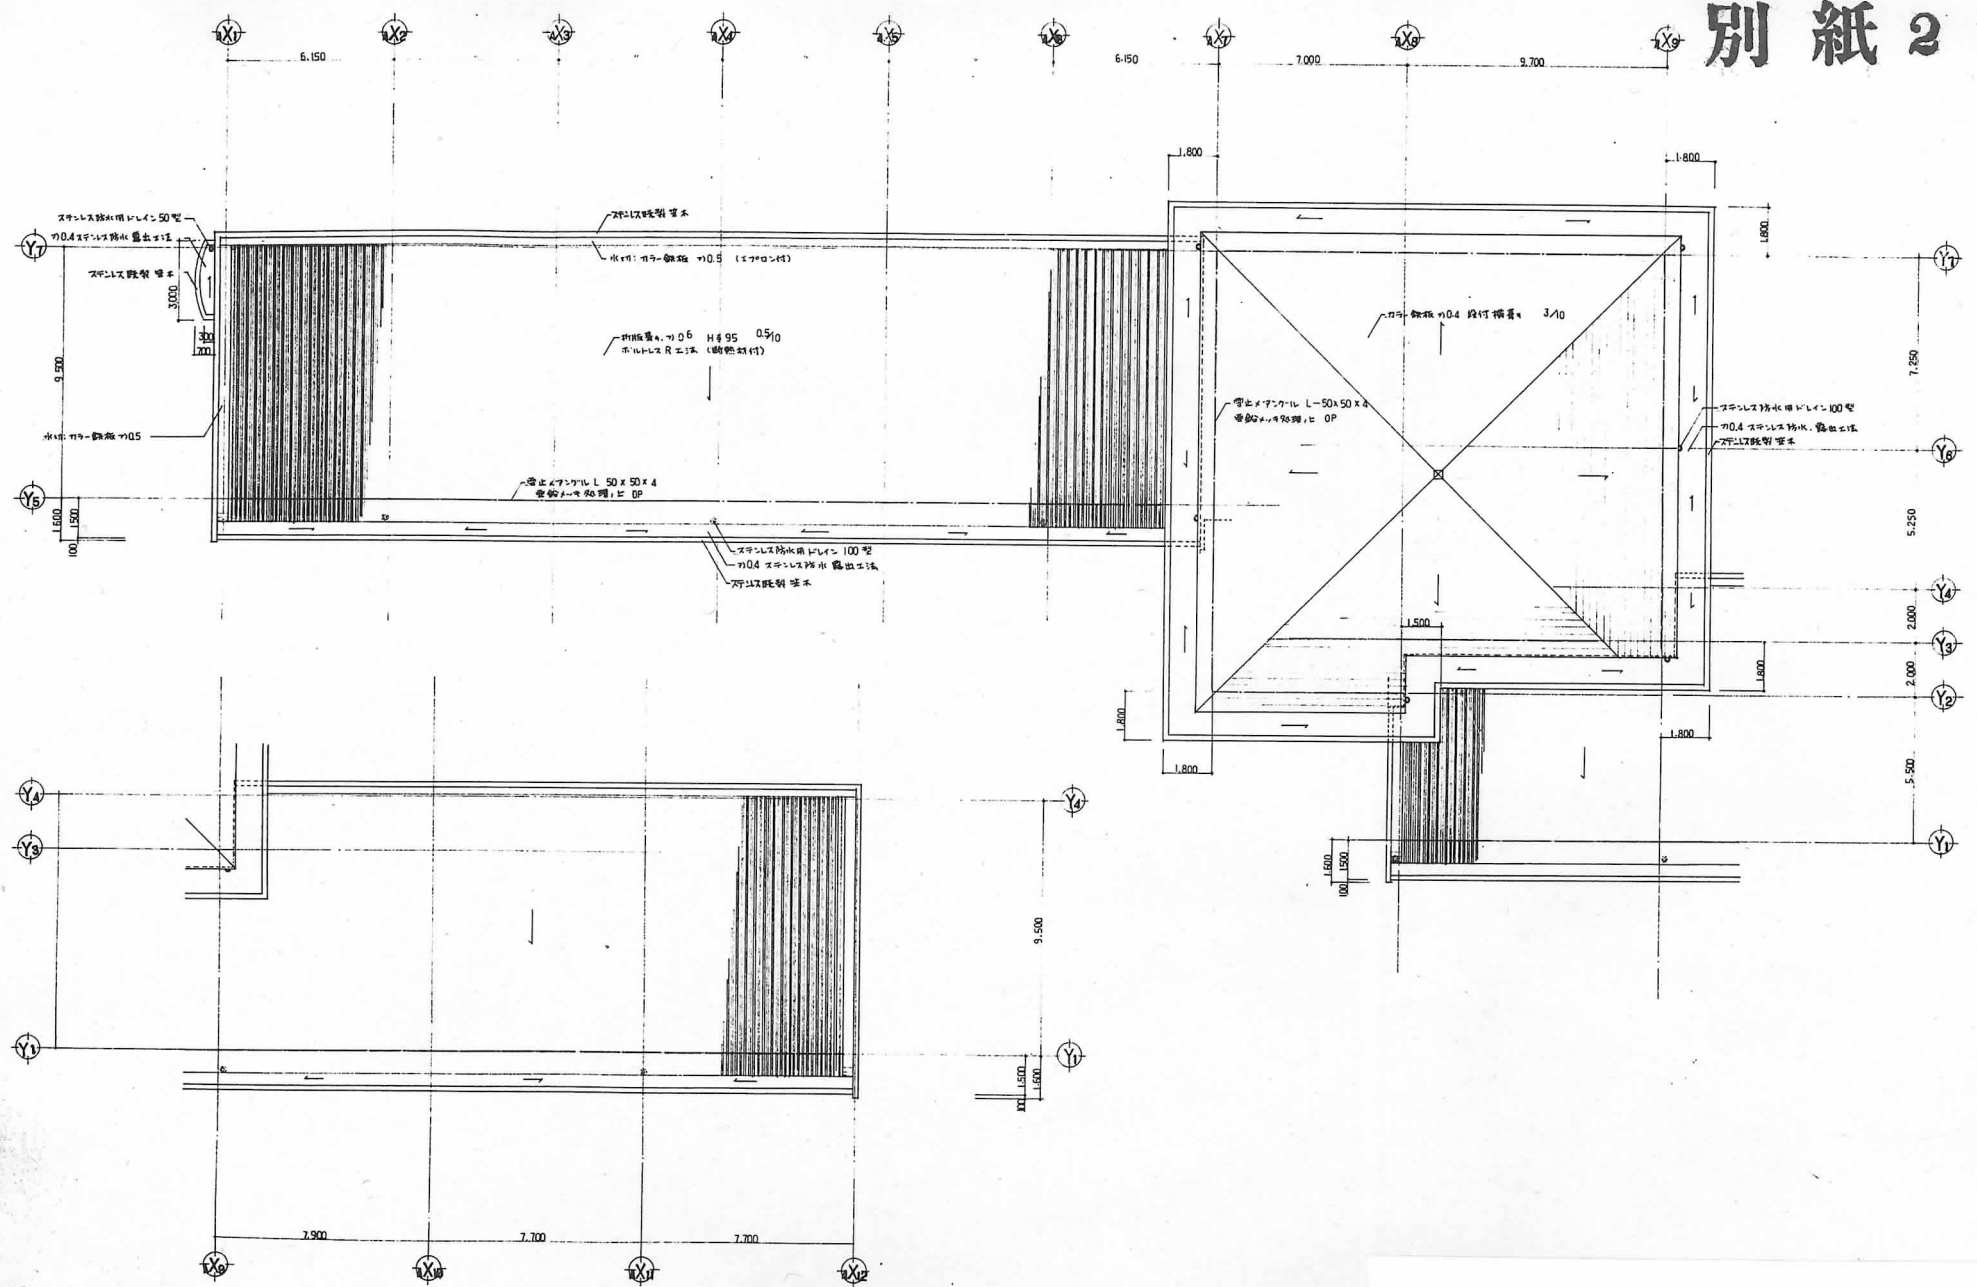

TITLE 佐久地区養護学校 管理棟他 建築工事			SHEET NO.		意
A棟 屋根伏図			SCALE 1 : 100		
DATE			DAY		10