



松本警察署安曇駐在所建設工事設計業務

建設場所	松本市安曇
都市計画地域	都市計画区域外
主要用途	駐在所
構造・階数	庁舎 W2F
敷地面積	約208㎡
延べ面積	約140㎡

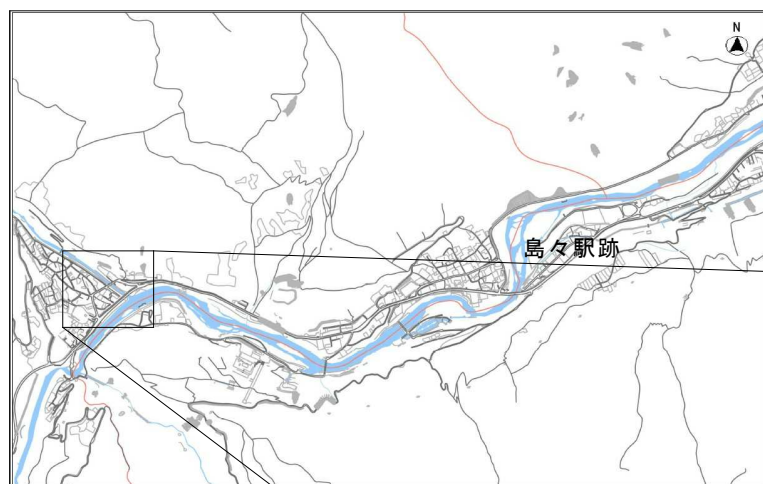

案内図

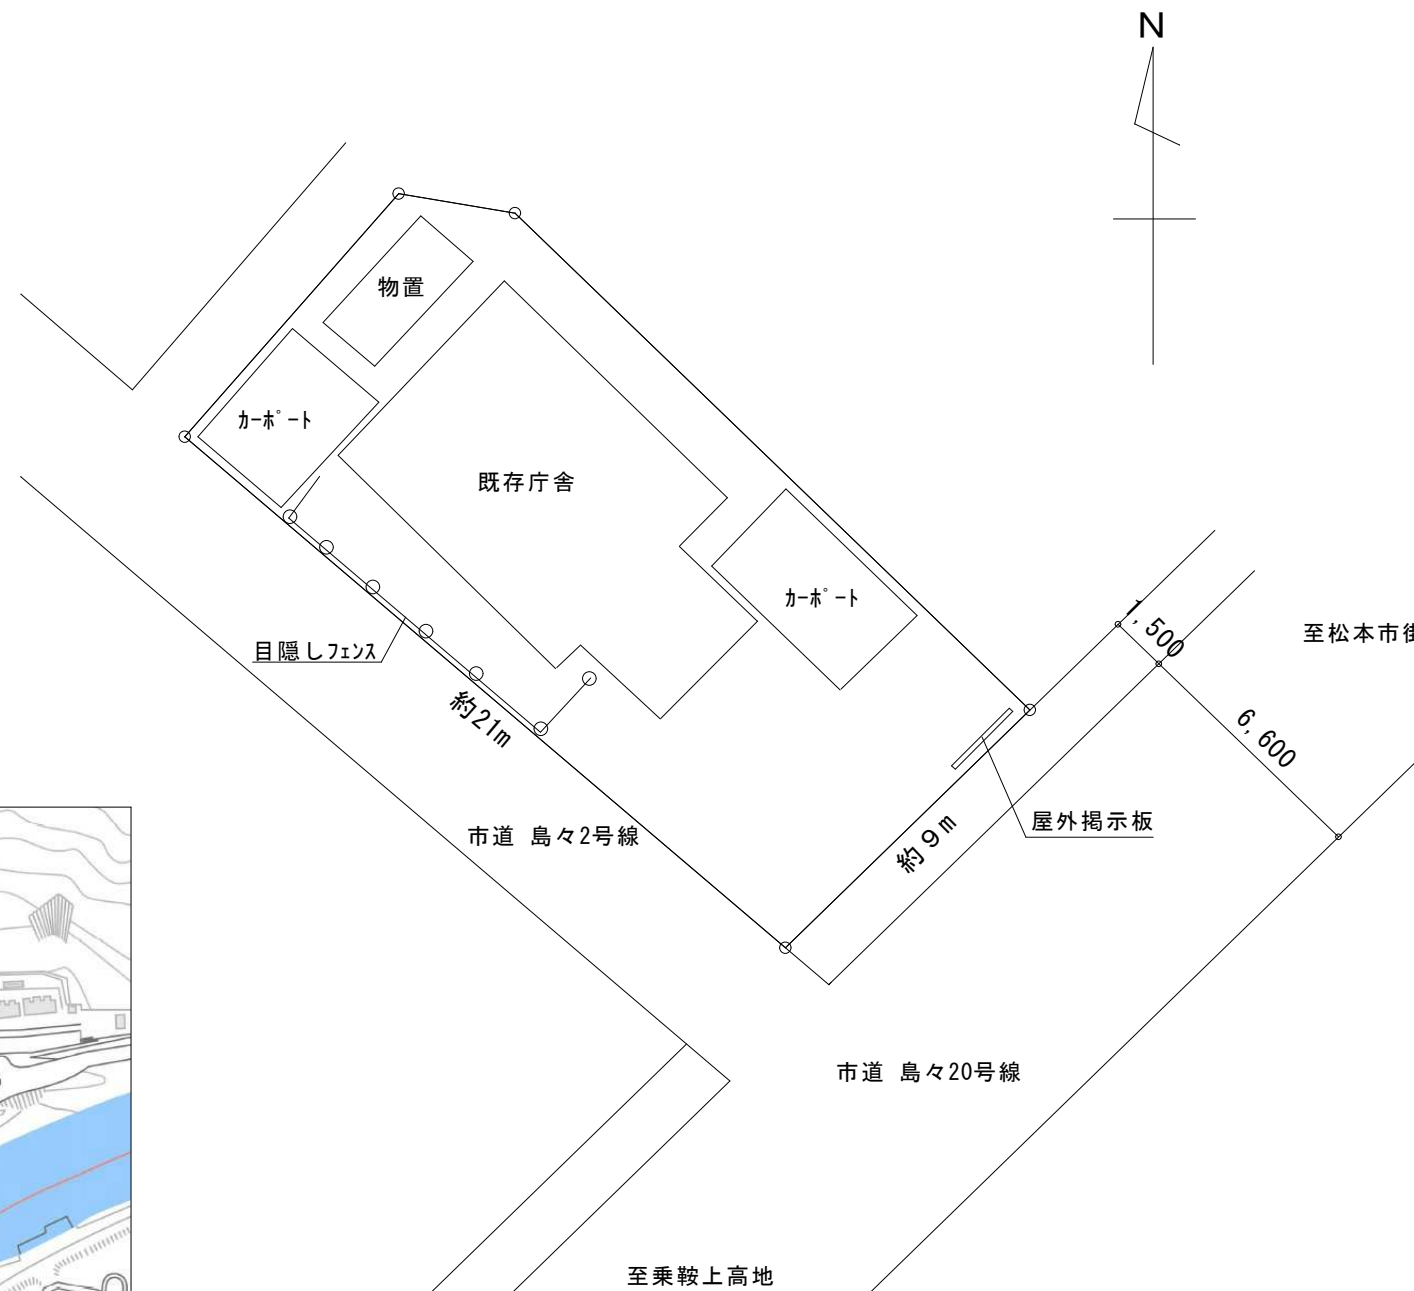

現況敷地図 (A3:約1/200)

※既存駐在所及び付属物(埋設物を含む)を除却のうえ建設するものとする。
 ※設計にあたっては、十分な調査、測量により敷地境界を確認すること。

ALTERATIONS & ADDITIONS	
1	
2	
3	
4	

登録	CHECKED	DRAWN	DRAWN	DRAWN

JOB NAME		PROJECT & DRAWING NO.
SHEET TITLE 松本警察署安曇駐在所 案内図・現況敷地概要図		SCALE
DATE		