
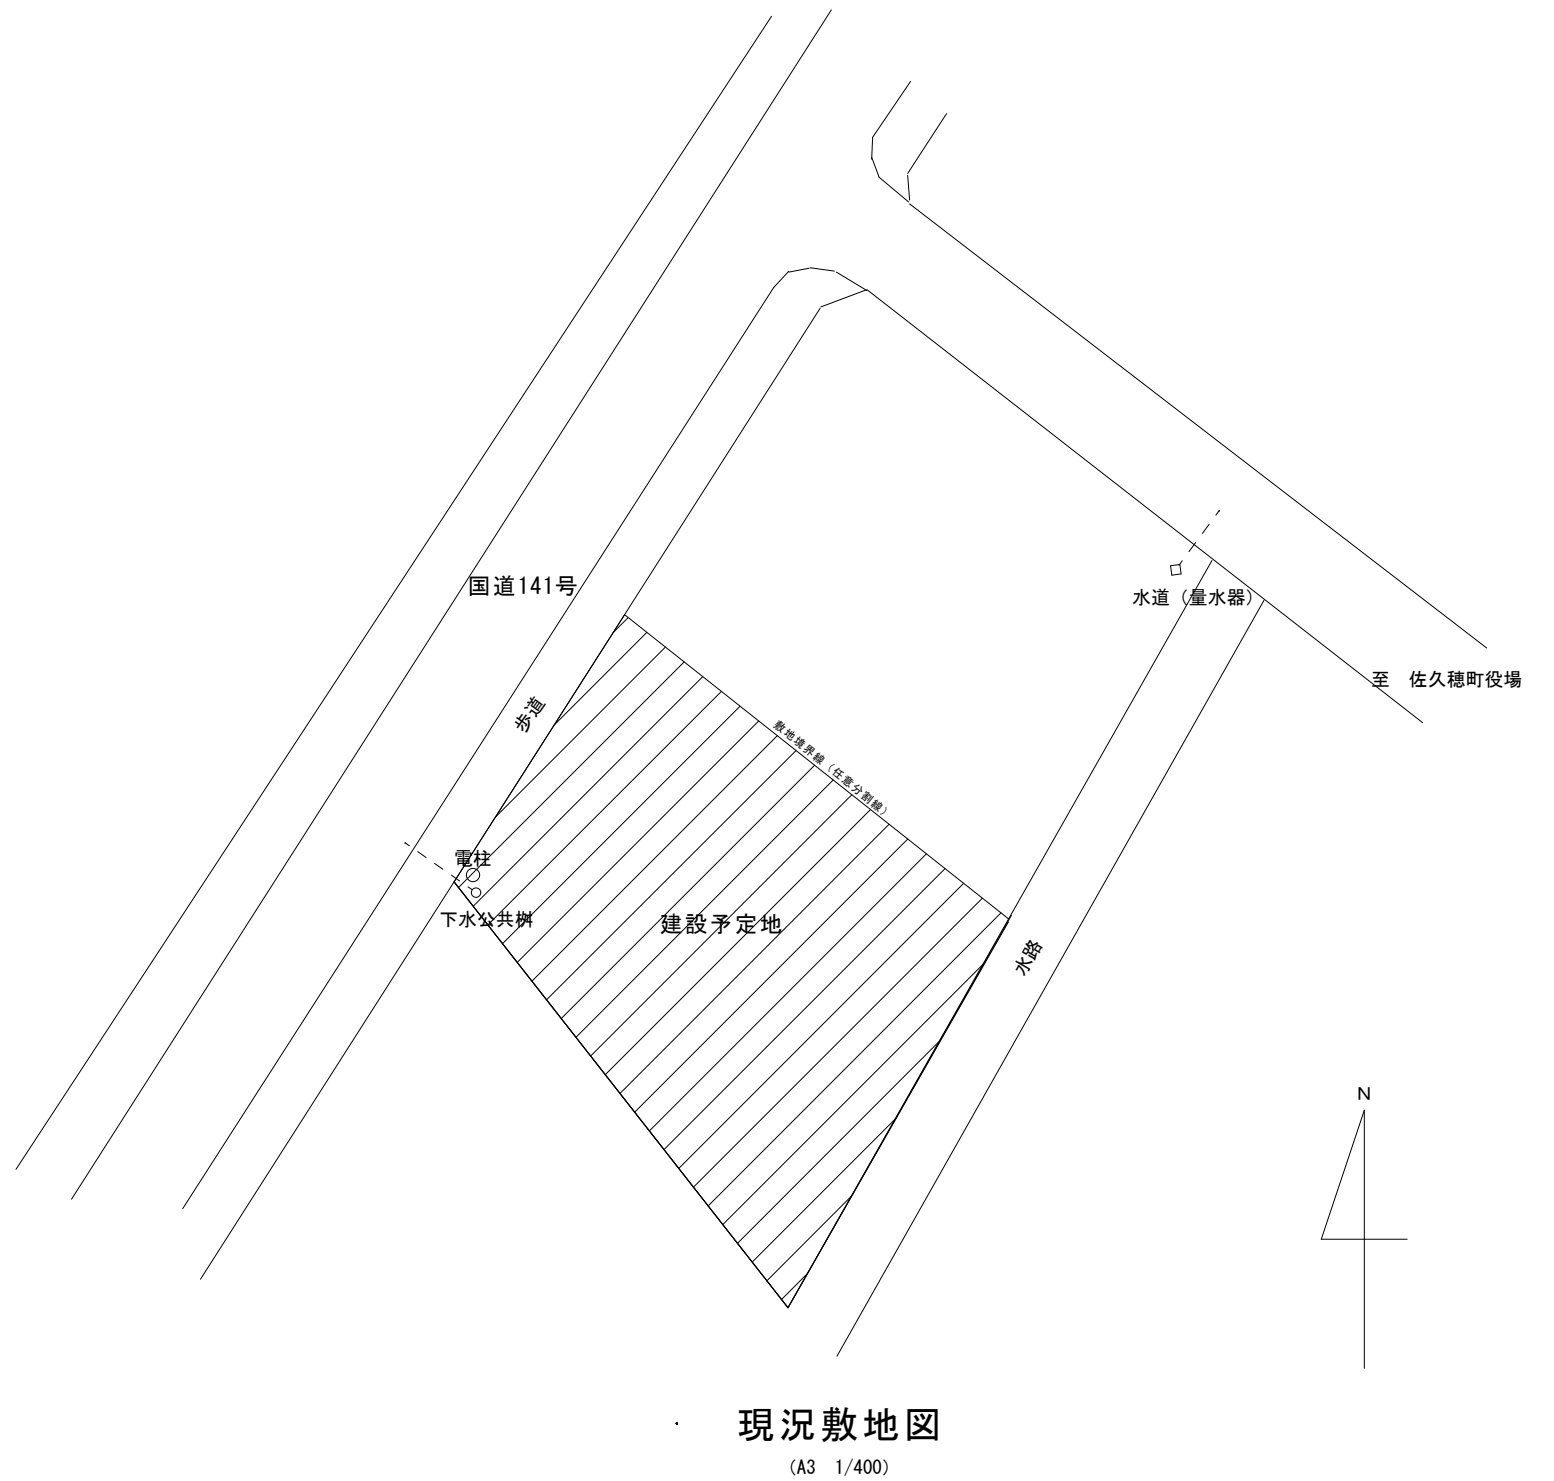


佐久警察署佐久穂町（仮称）交番建設工事設計業務

建設場所	南佐久郡佐久穂町高野町
都市計画地域	都市計画区域内
主要用途	交番
構造・階数	庁舎RC1F 車庫・倉庫S1F
敷地面積	約500㎡
延べ面積	約130㎡

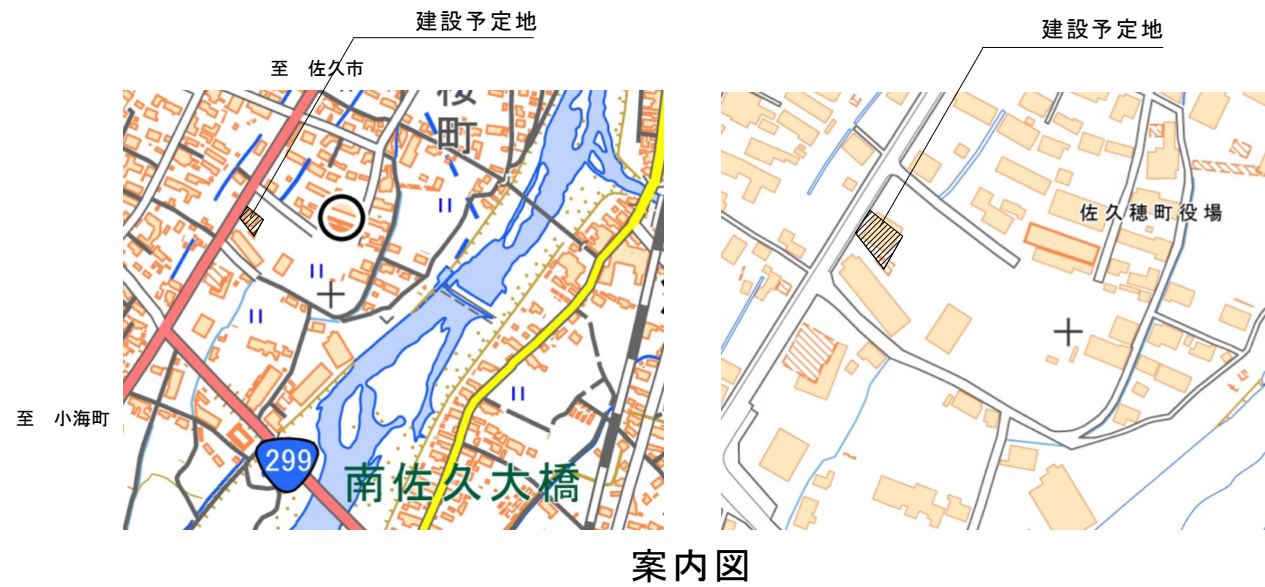

ALTERATIONS & ADDITIONS	
1	
2	
3	
4	

登録	CHECKED	DRAWN	DRAWN	DRAWN

JOB NAME		PROJECT & DRAWING NO.
SHEET TITLE		DATE
佐久警察署佐久穂町（仮称）交番 案内図・現況敷地図		SCALE