




本館棟 東立面図 S=1:150

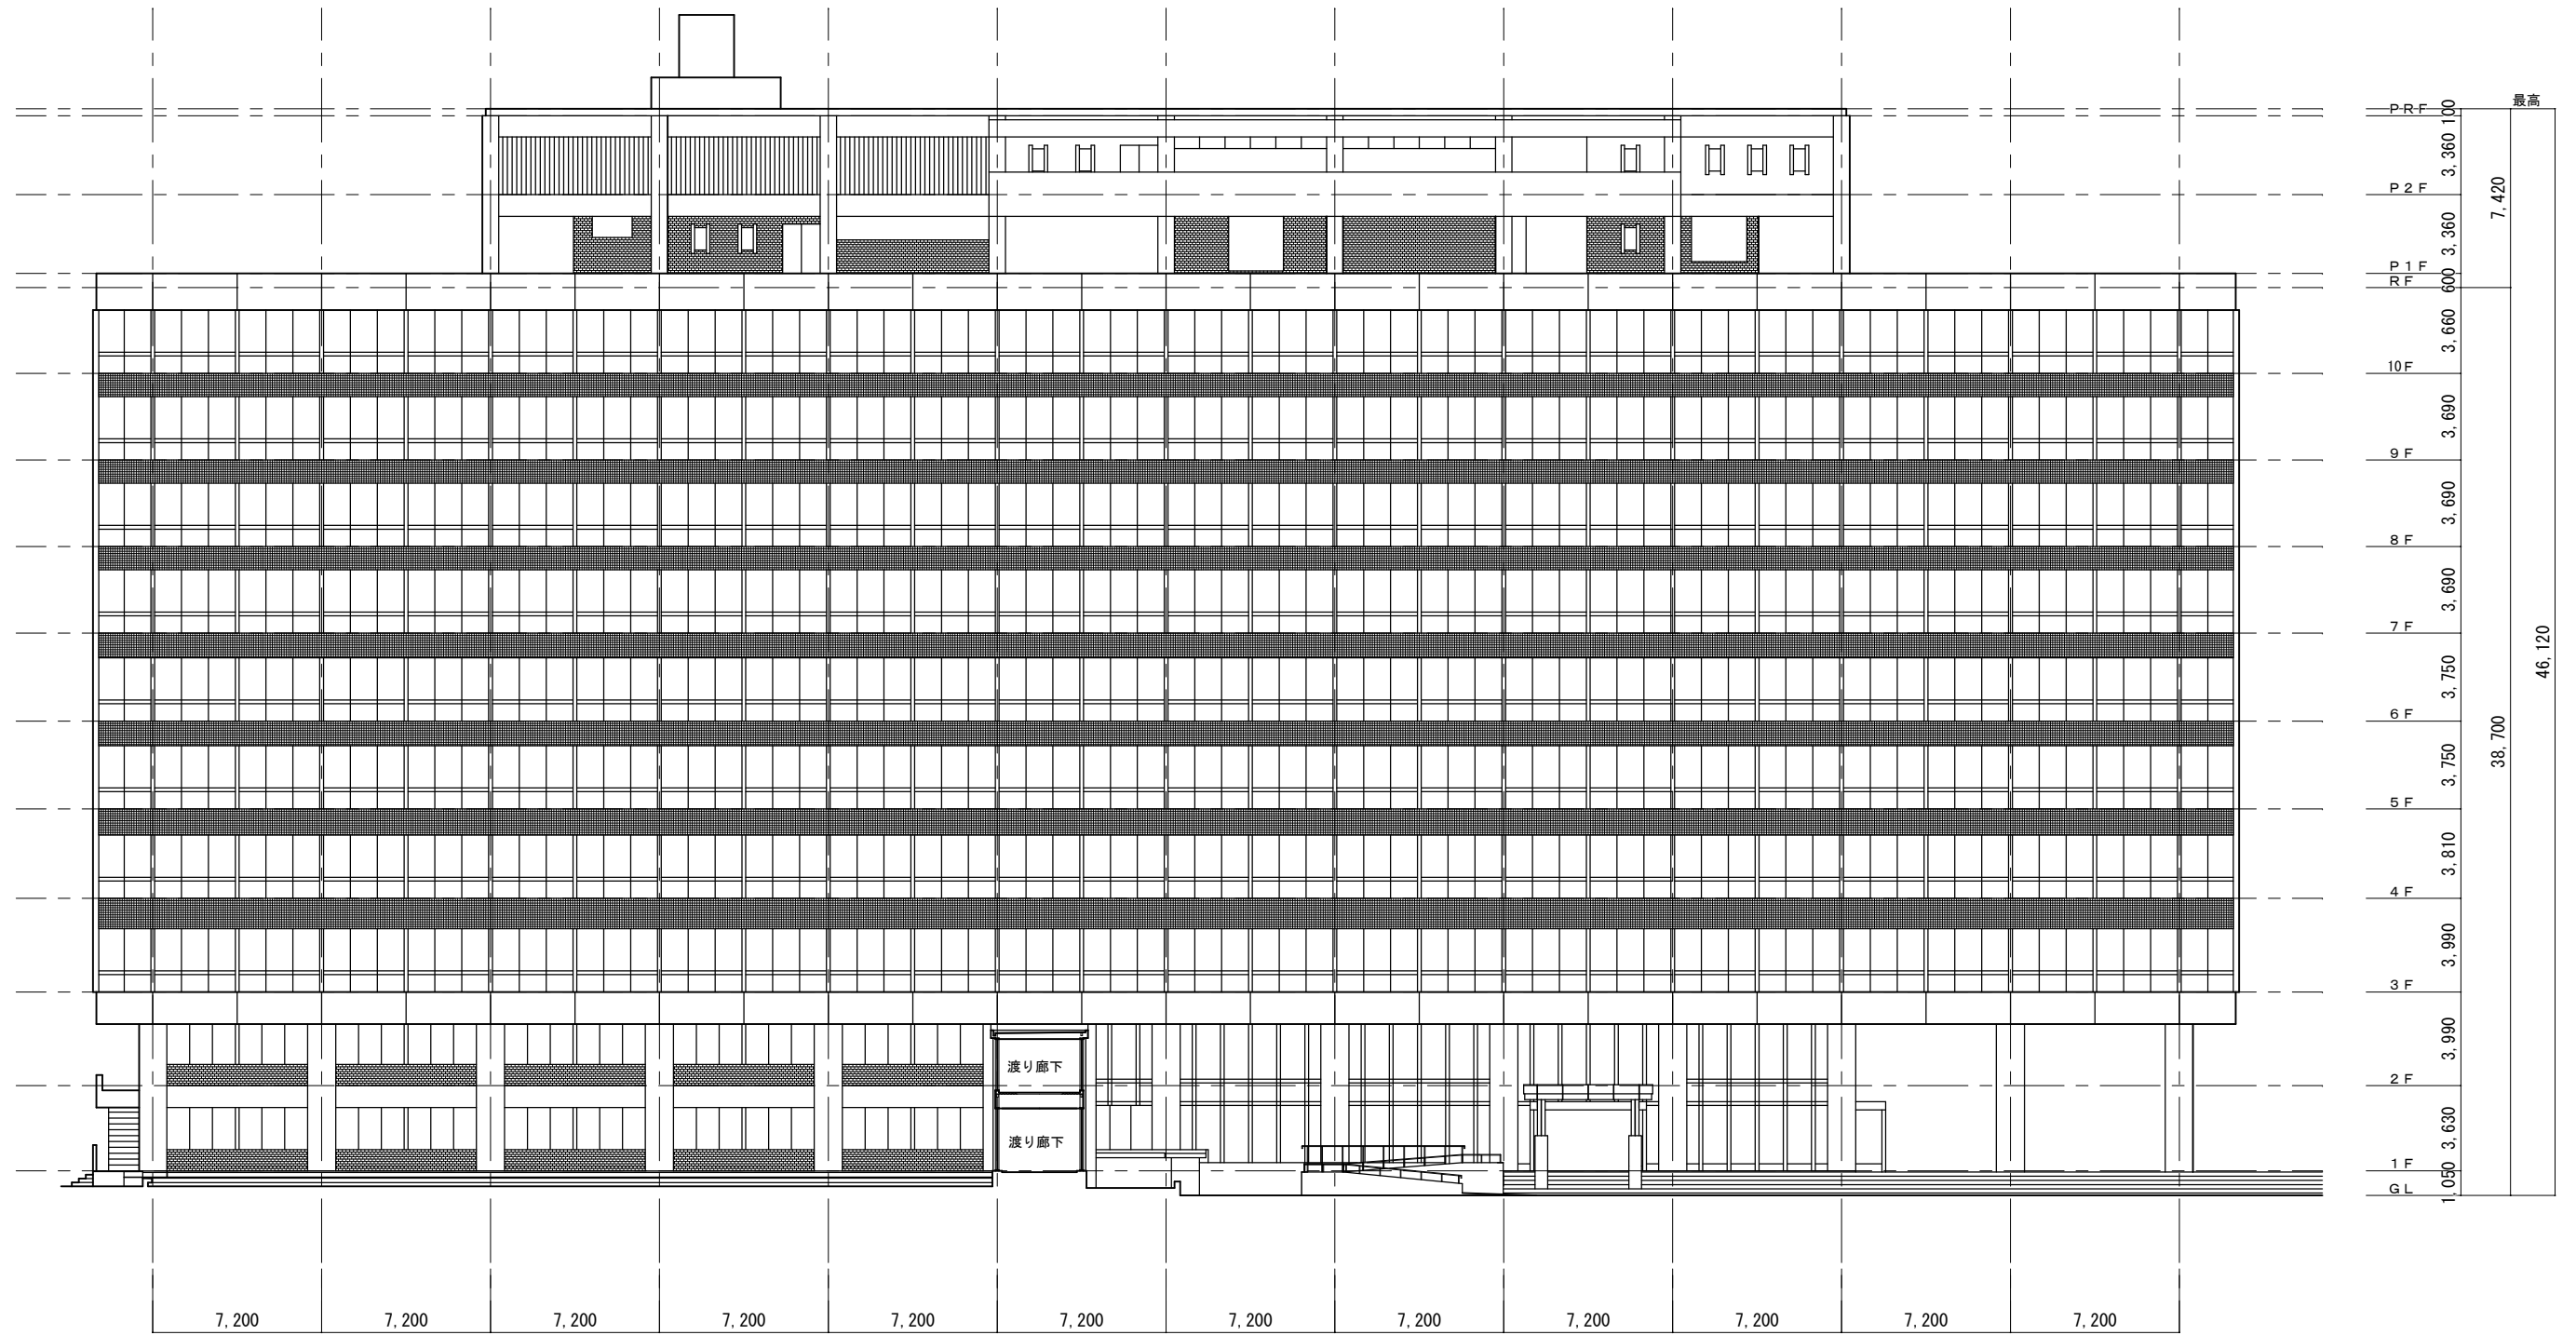


本館棟 南立面図 S=1:150

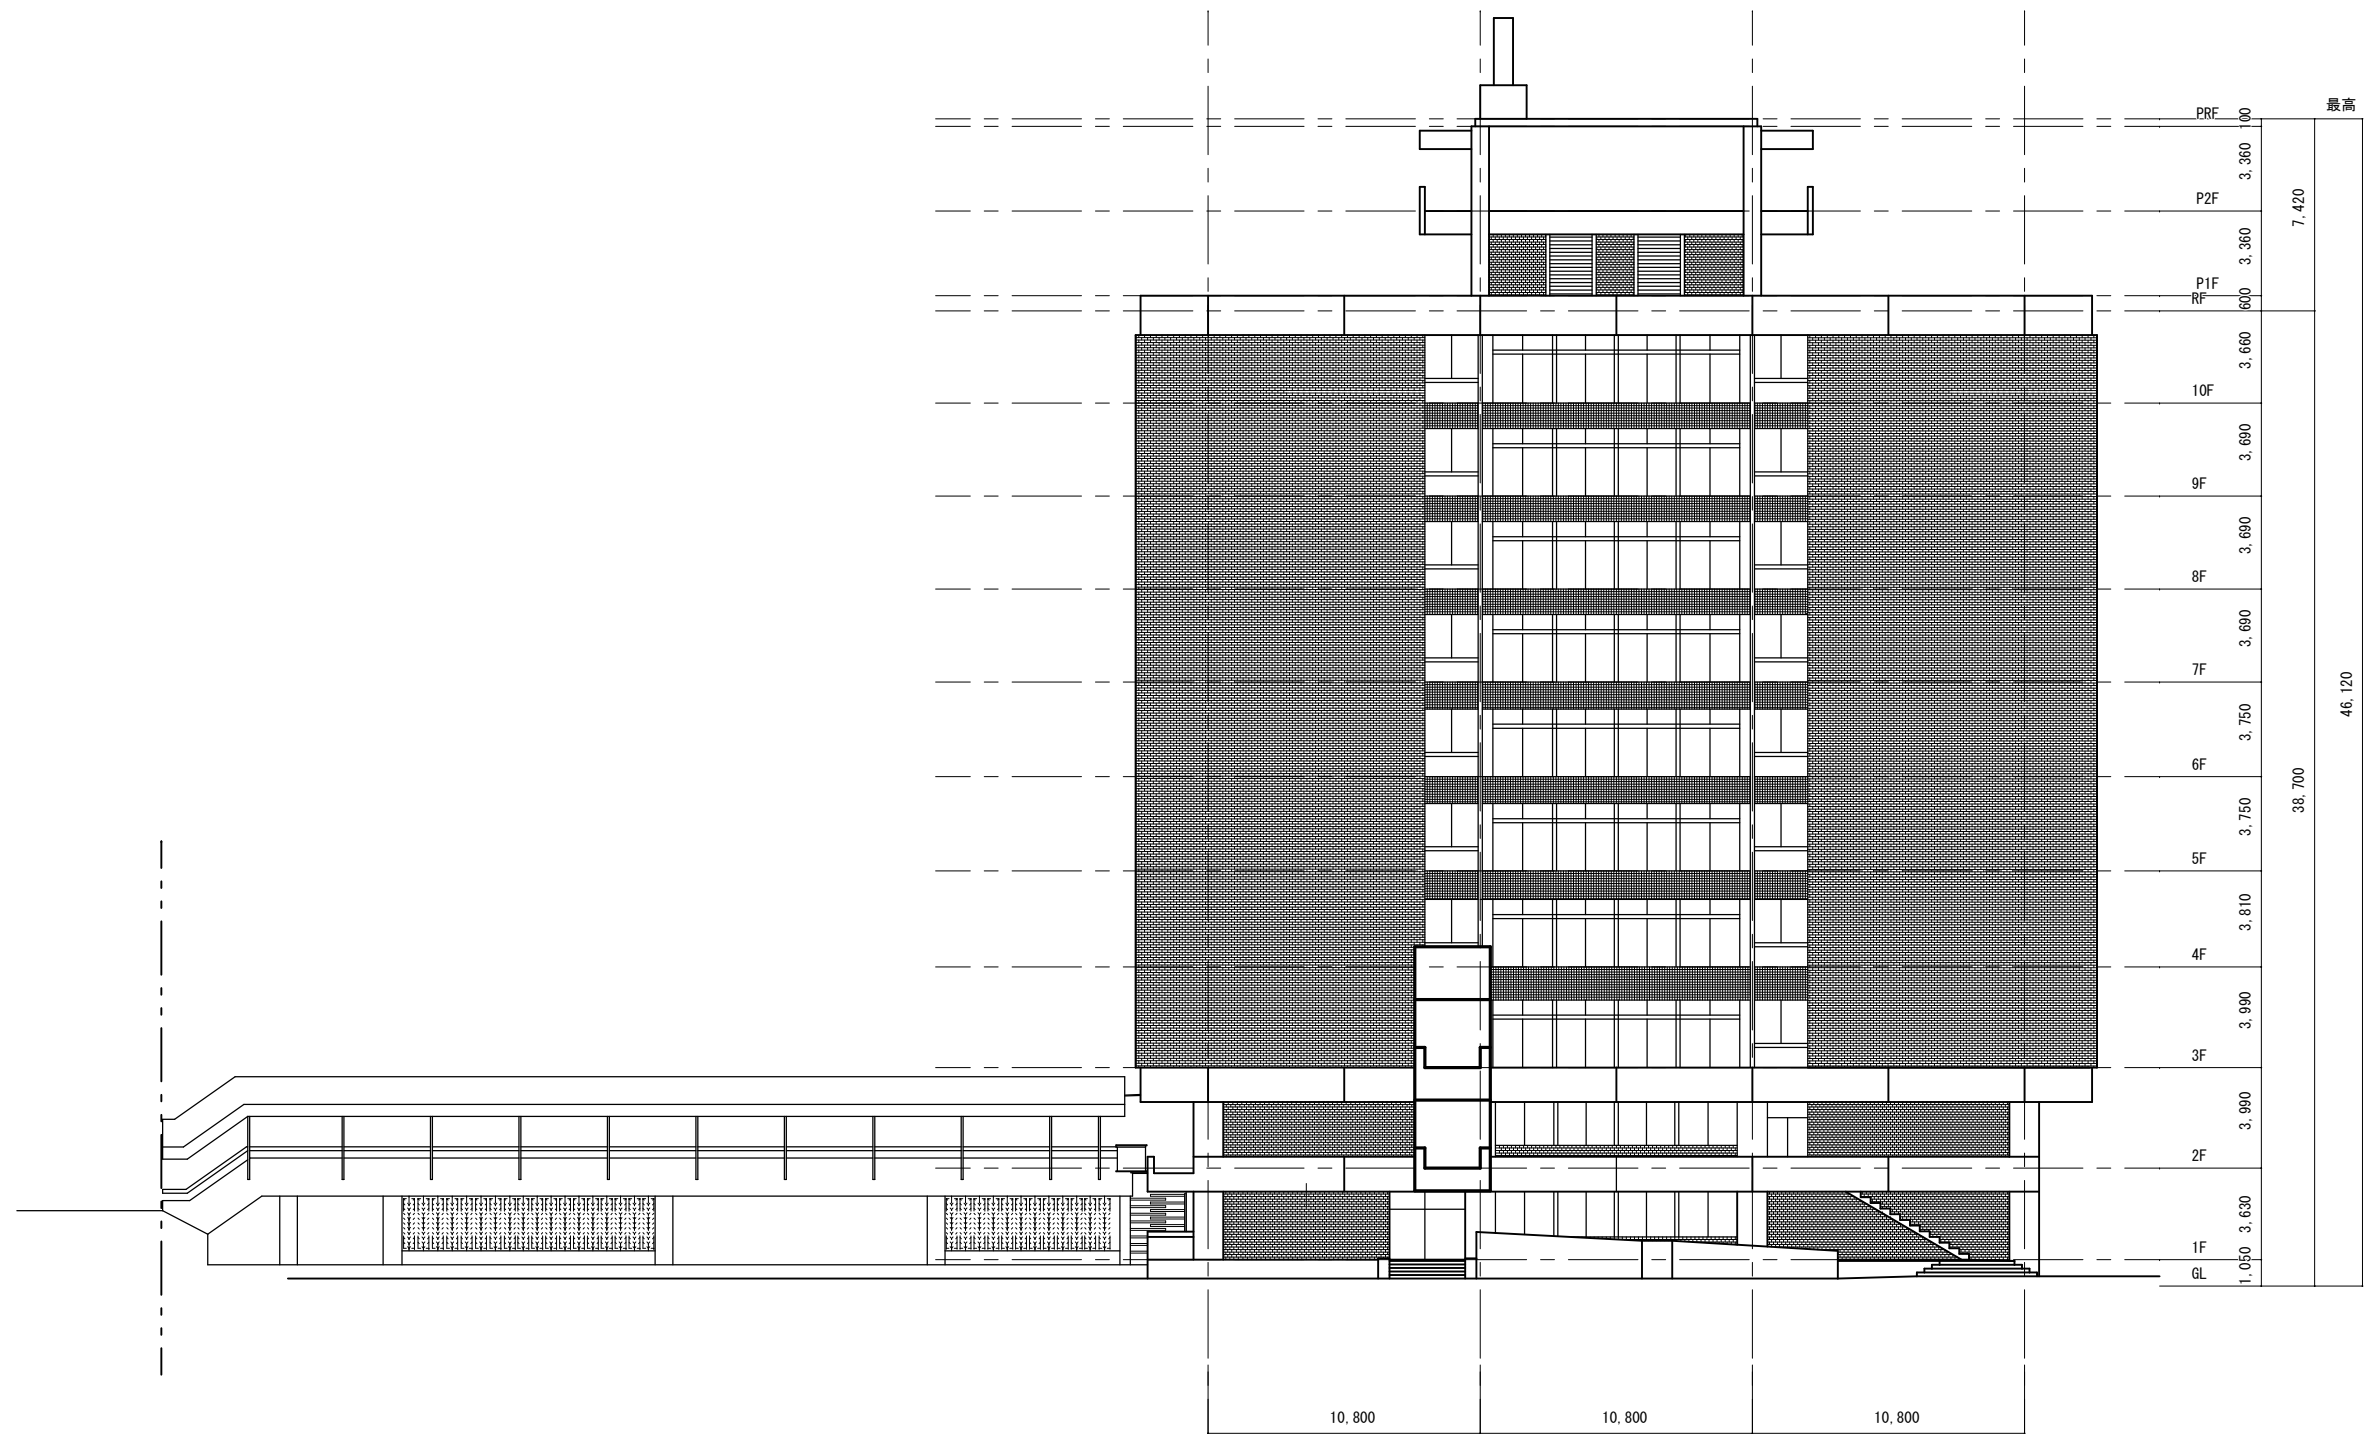


本館棟 西立面図 S=1:150

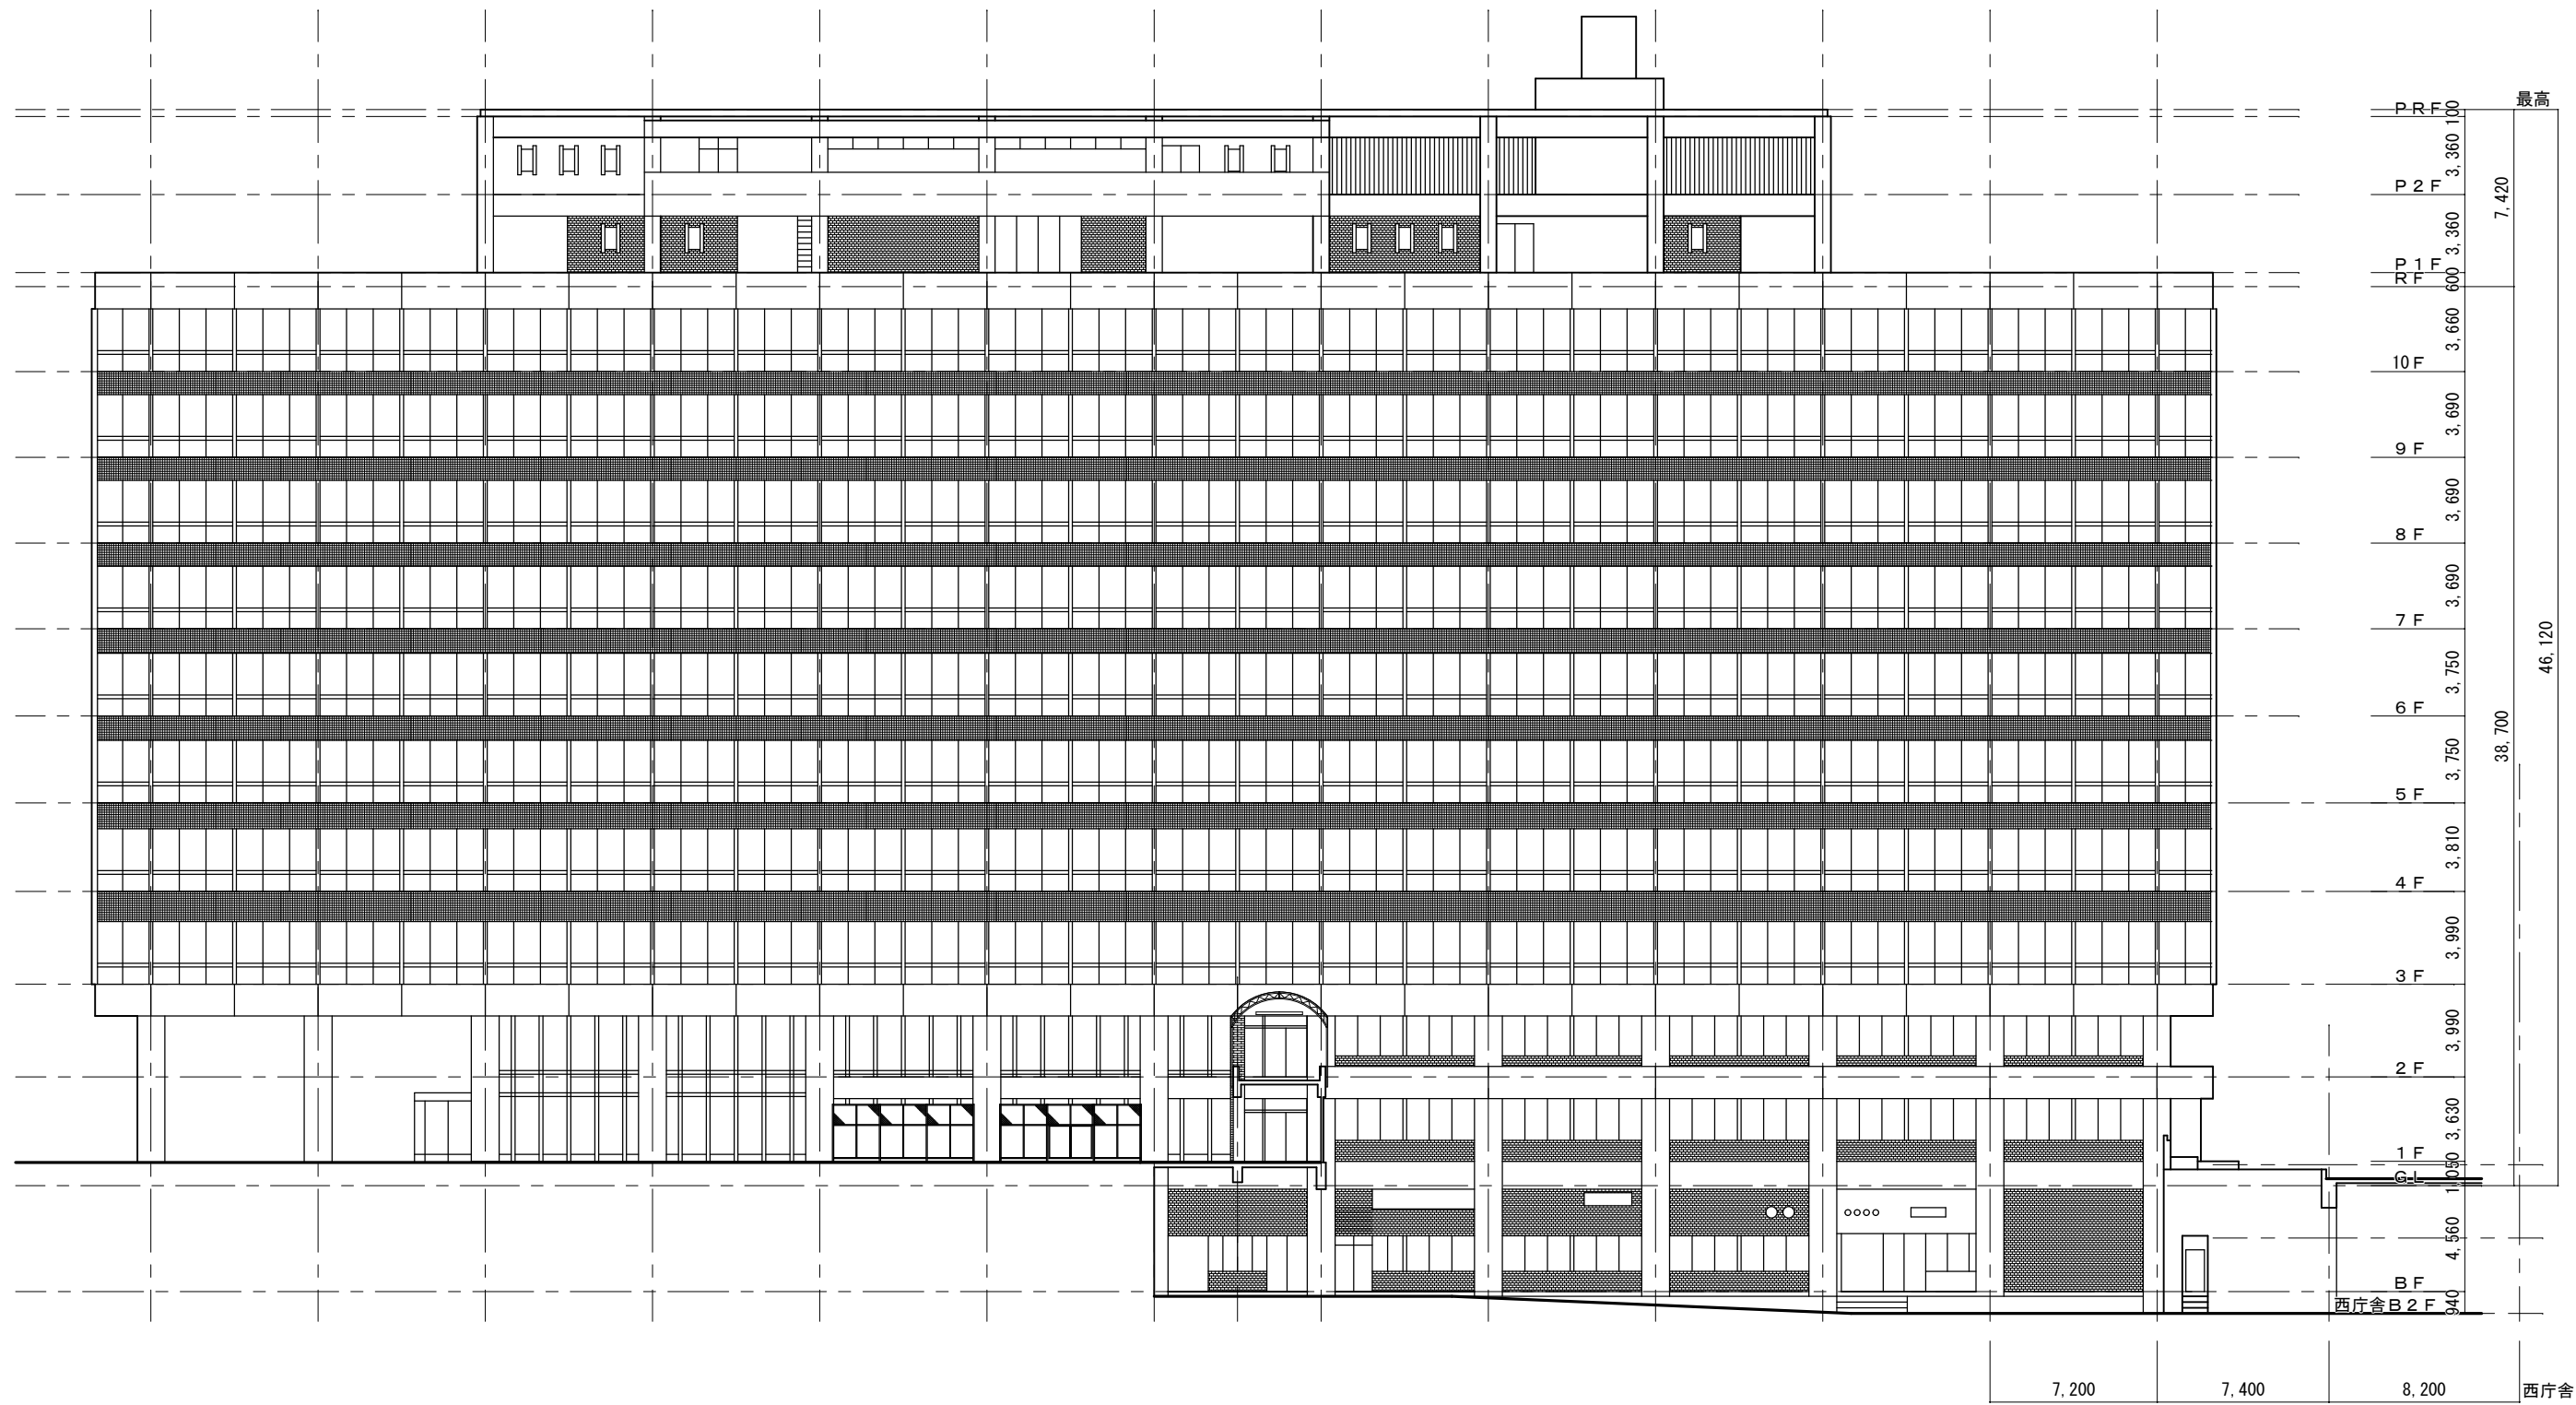


本館棟 北立面図 S=1:150

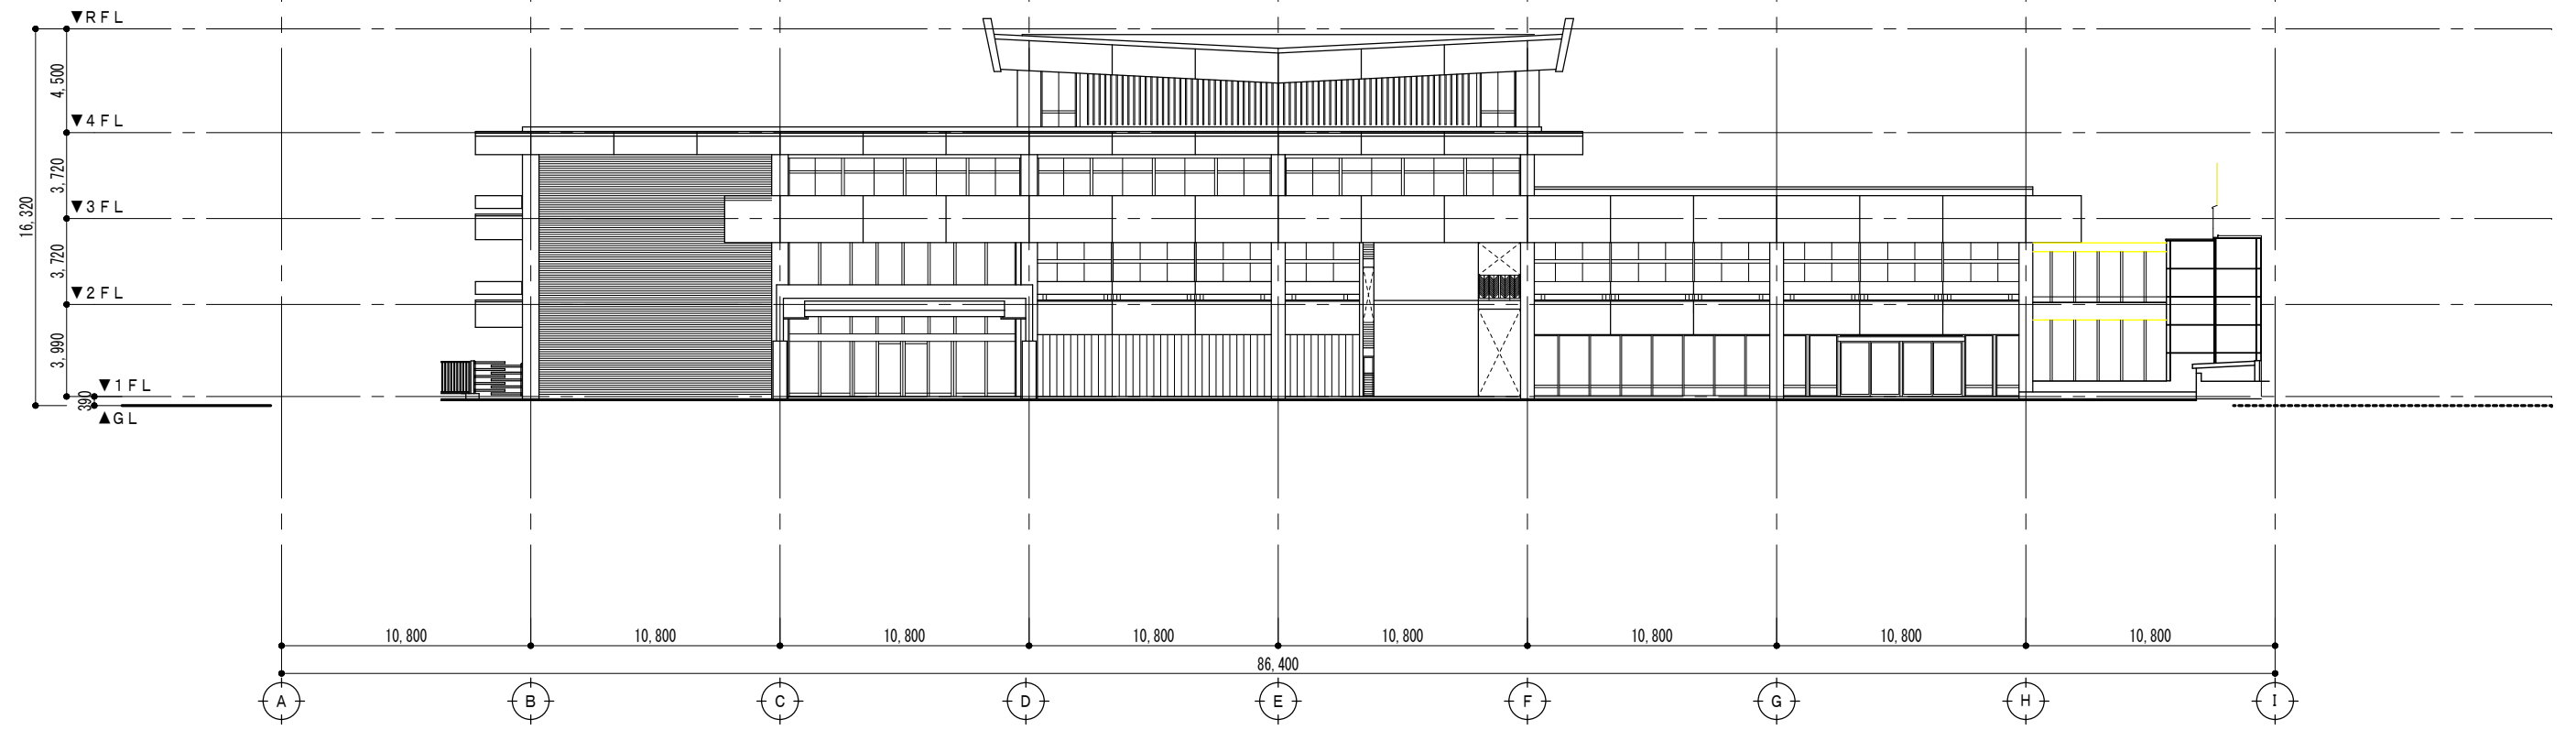


東立面図 1/150

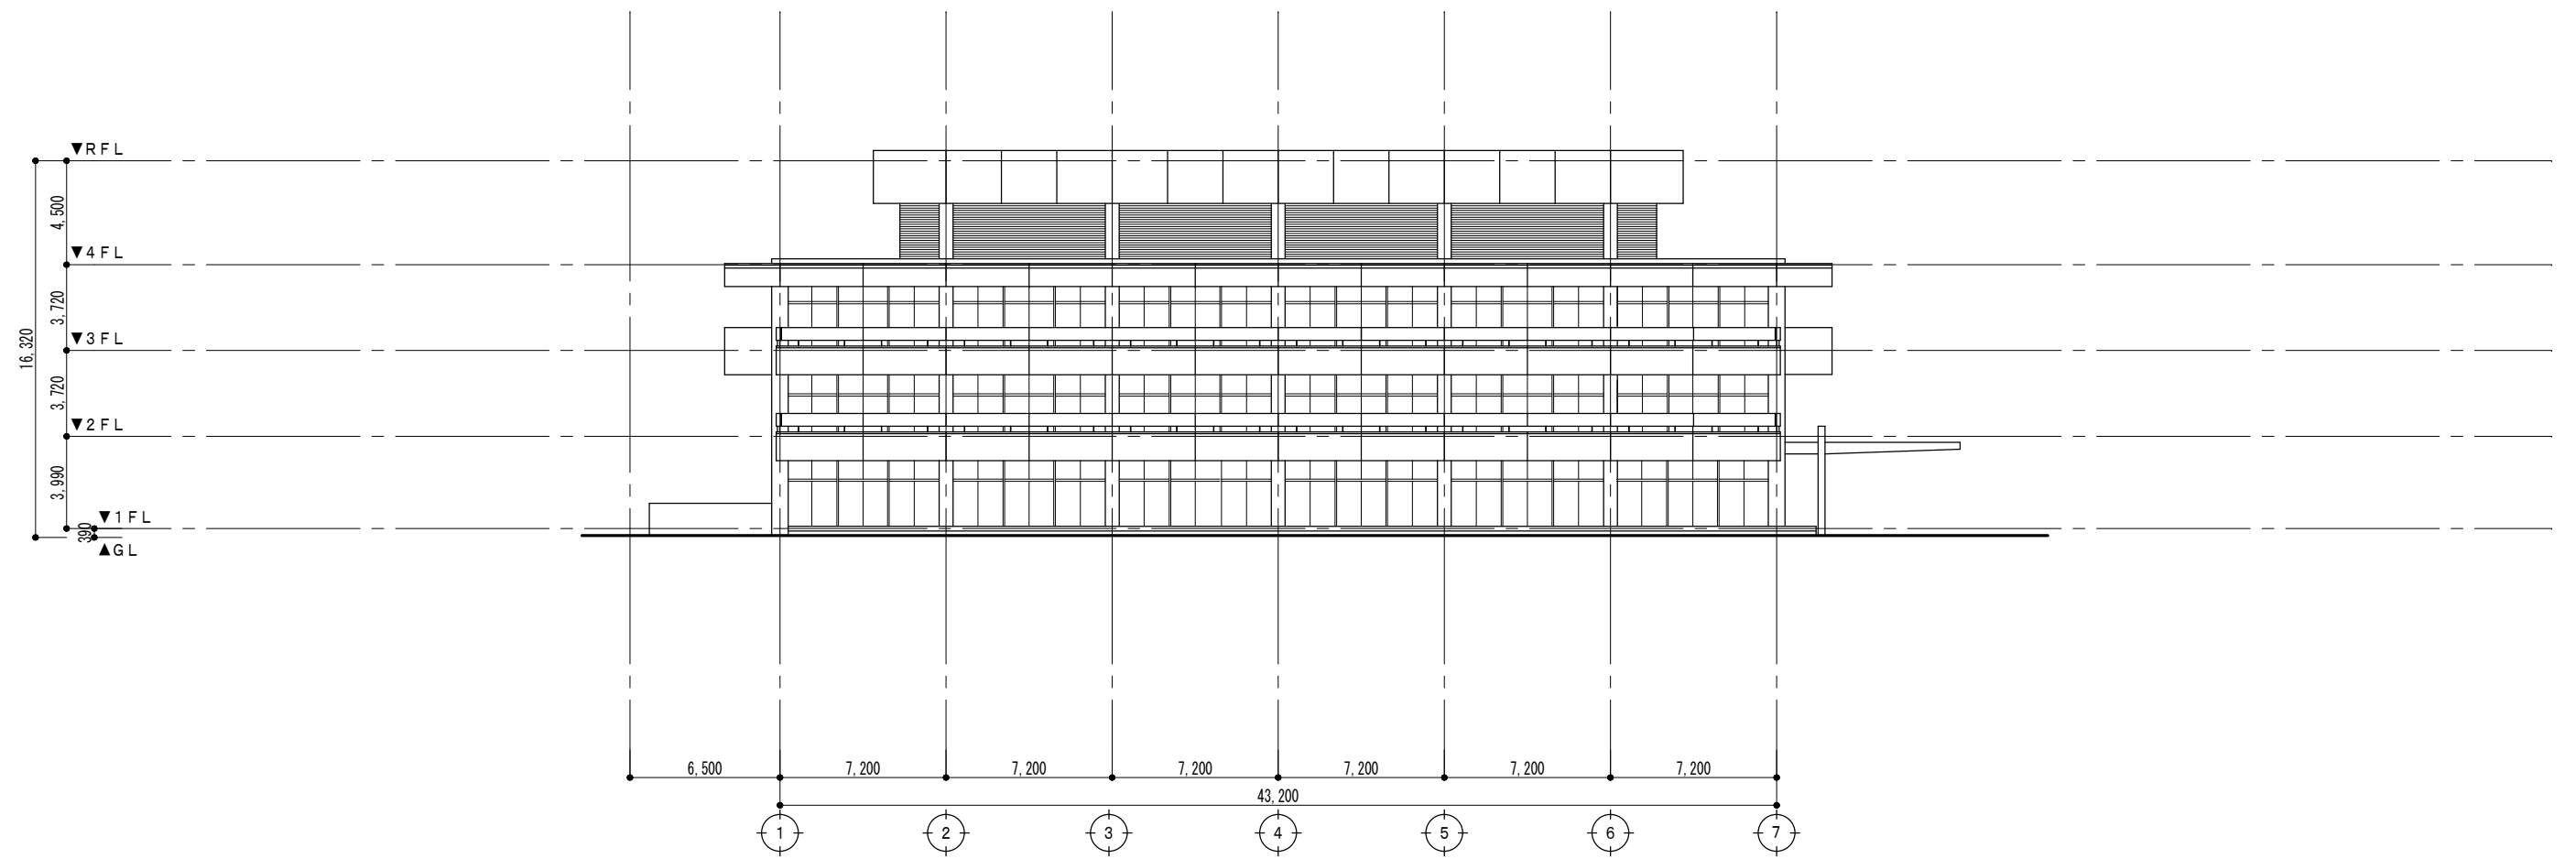

南立面図 1/150

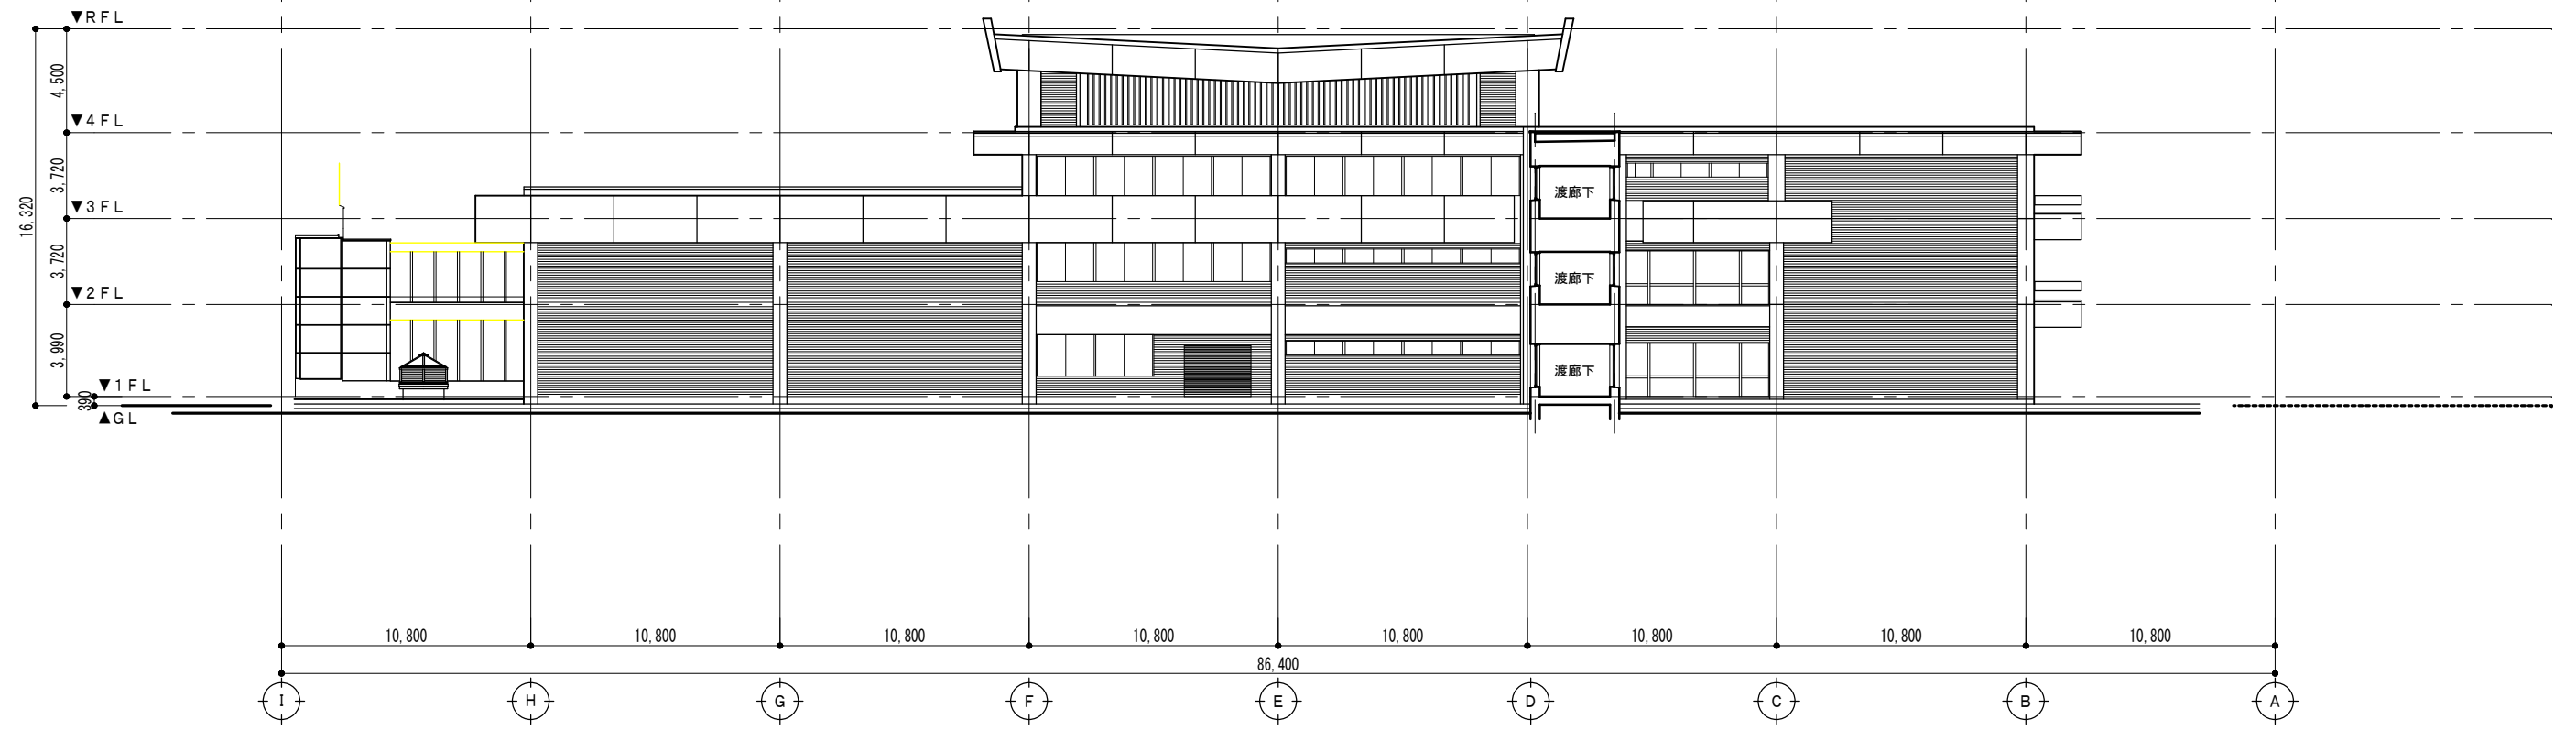

西立面图 1/150

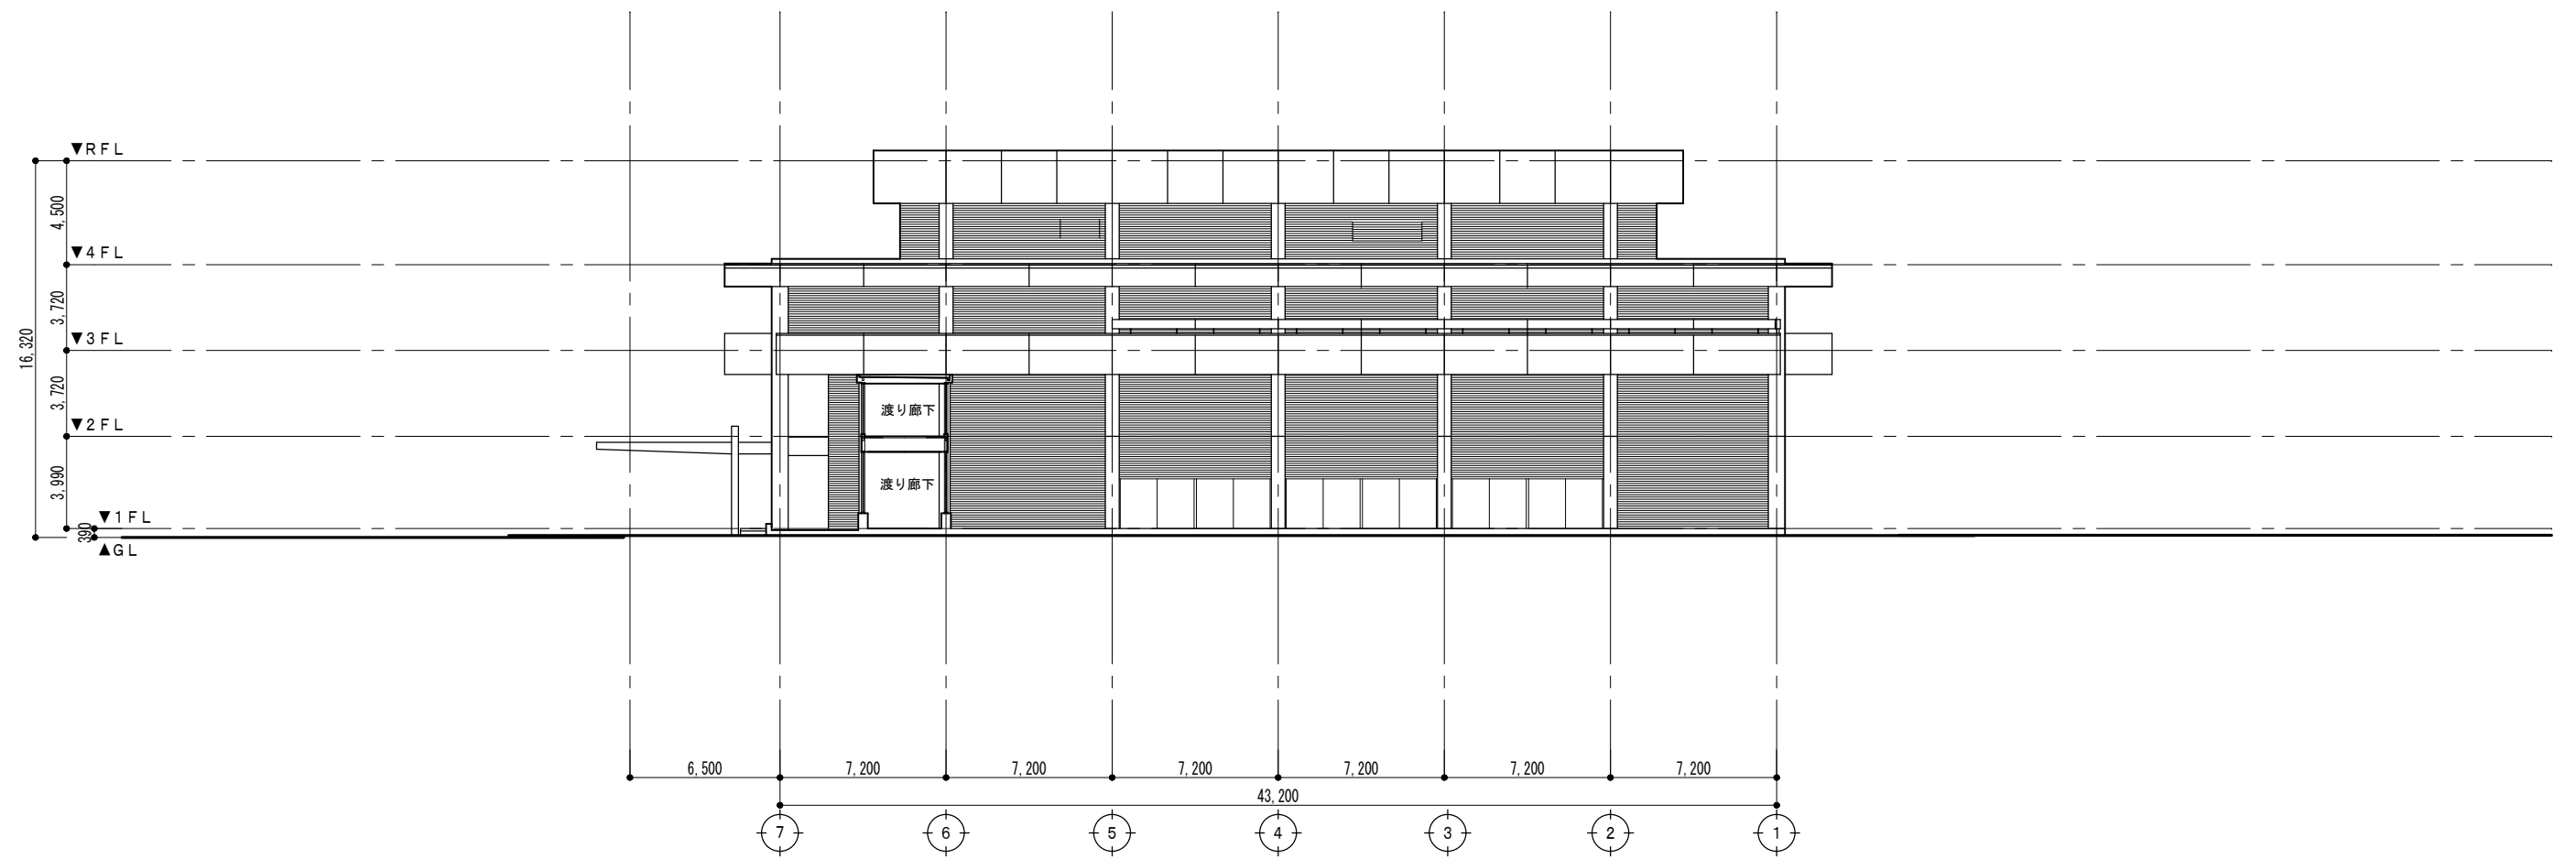

北立面图 1/150