


長野県下伊那農業高等学校建物配置平面図

S=約 $\frac{1}{1,000}$

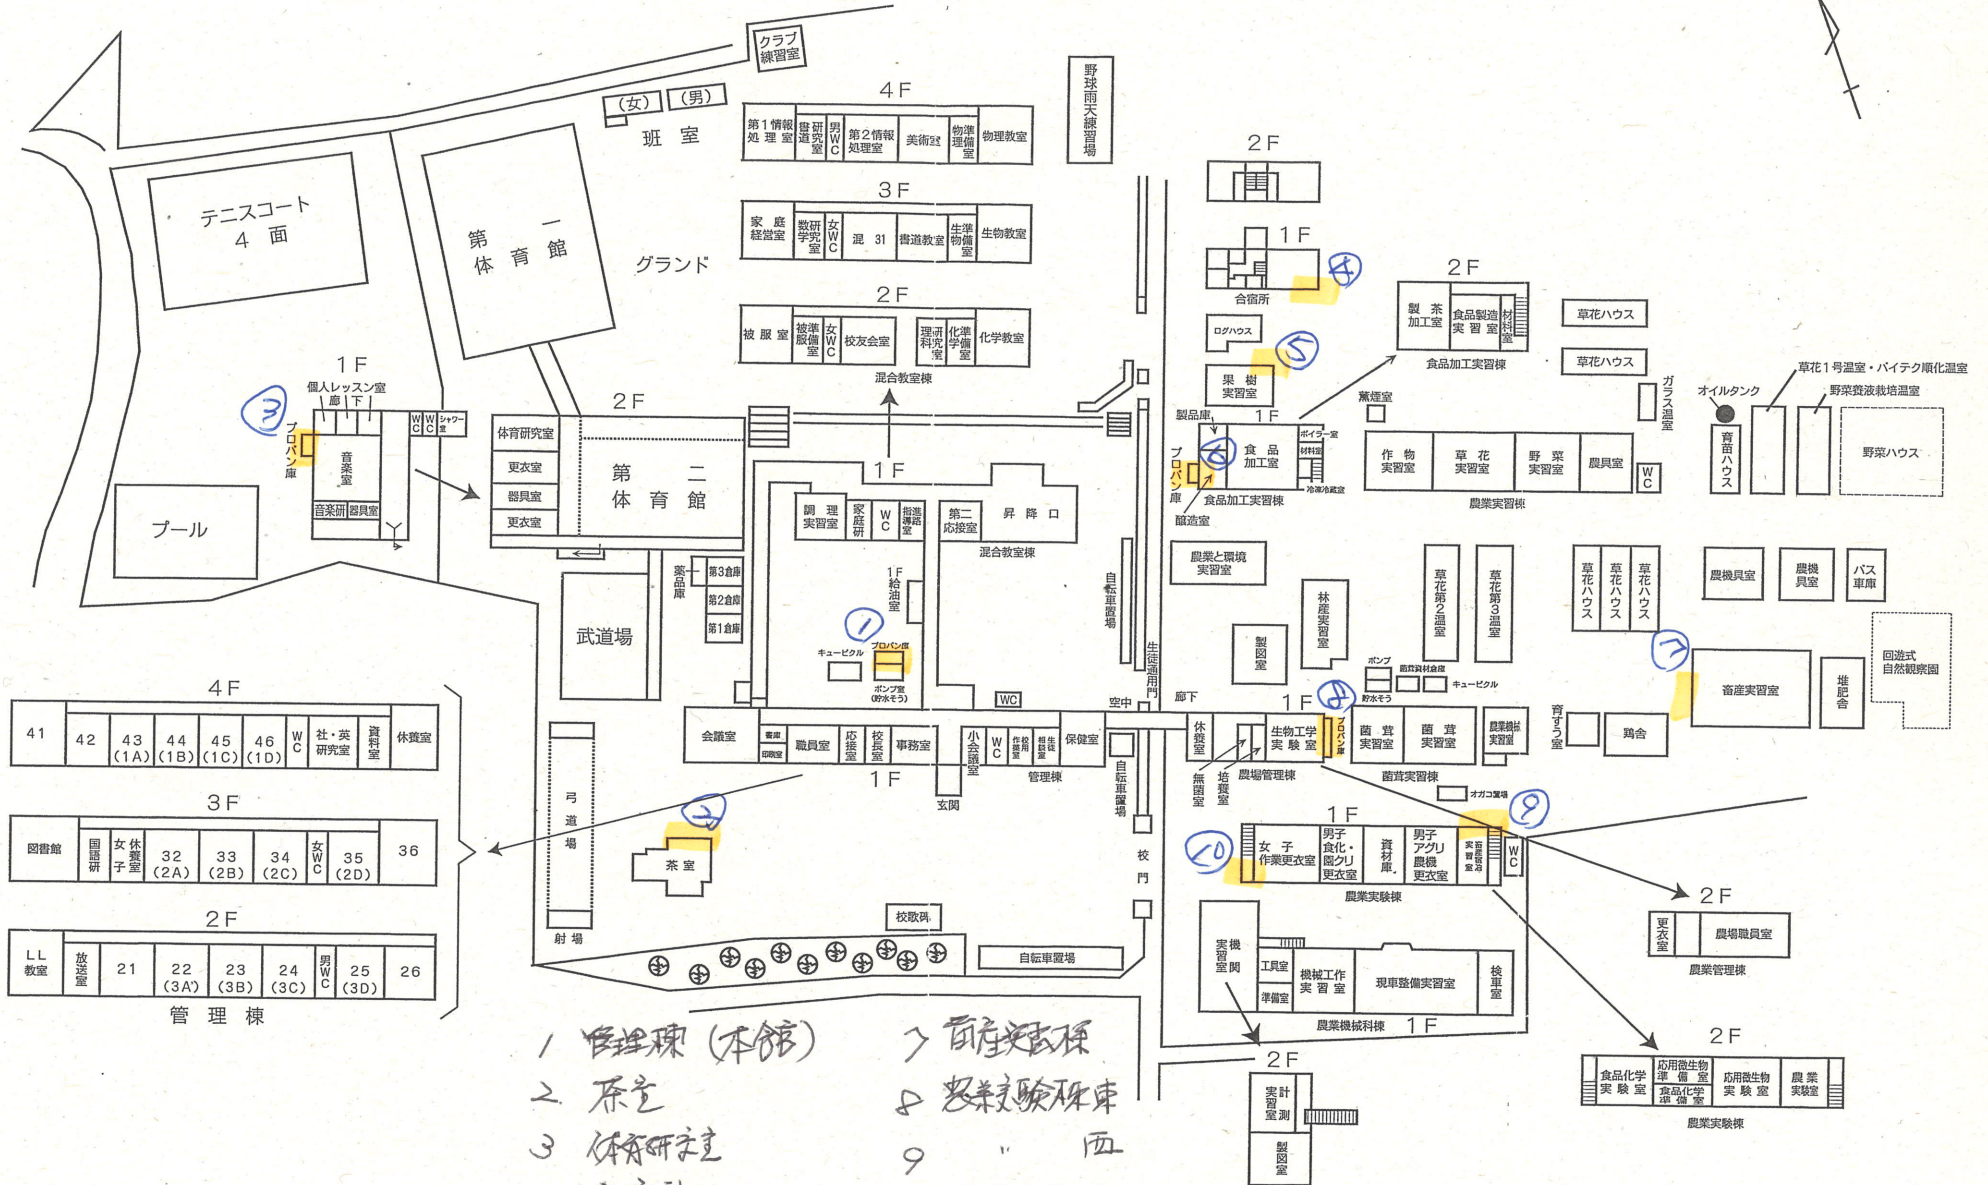

- 1 管理棟 (本館)
- 2 食堂
- 3 体育研究室
- 4 合宿所
- 5 果樹実習棟
- 6 食品加工実習棟
- 7 畜産実習棟
- 8 野菜実験棟
- 9 西
- 10 農業管理棟