
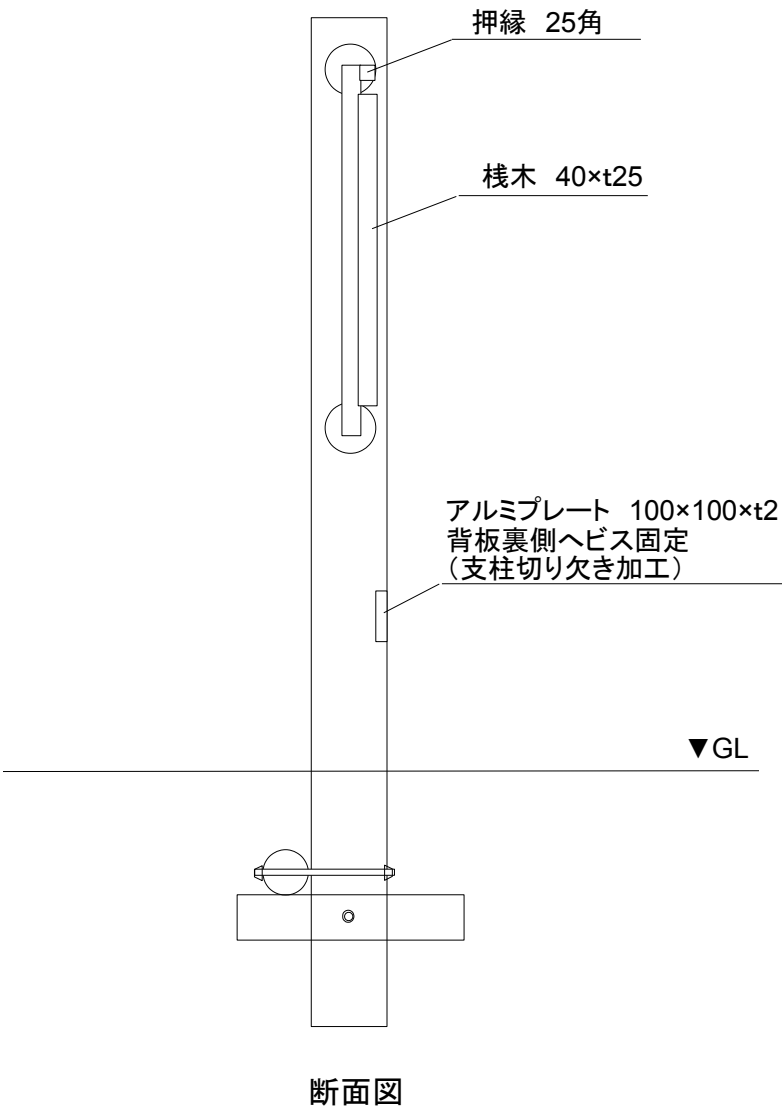


支給品一覧(標準タイプ)

名 称	仕 様	数量	単位
支柱	長さ 2000 φ150 カラマツ材 木材保存処理 キンラデコール全面塗装、ボルト等止金具含む	2	本
横木	長さ 1000 φ100 カラマツ材 木材保存処理 キンラデコール全面塗装、ボルト等止金具含む	2	本
支柱基礎A	長さ 1400 φ 90 カラマツ材 木材保存処理 ボルト等止金具含む	1	本
支柱基礎B	長さ 450 φ 90 カラマツ材 木材保存処理 ボルト等止金具含む	2	本
背板	900×700×t30 裏棧止 カラマツ材 木材保存処理	1	式
表示板面	900×700 アルミ複合板 t=3 インクジェット出力+UVラミネート貼付	1	枚
プレート	100×100 アルミ製 t=2 文字彫刻	1	枚


※部品での引渡

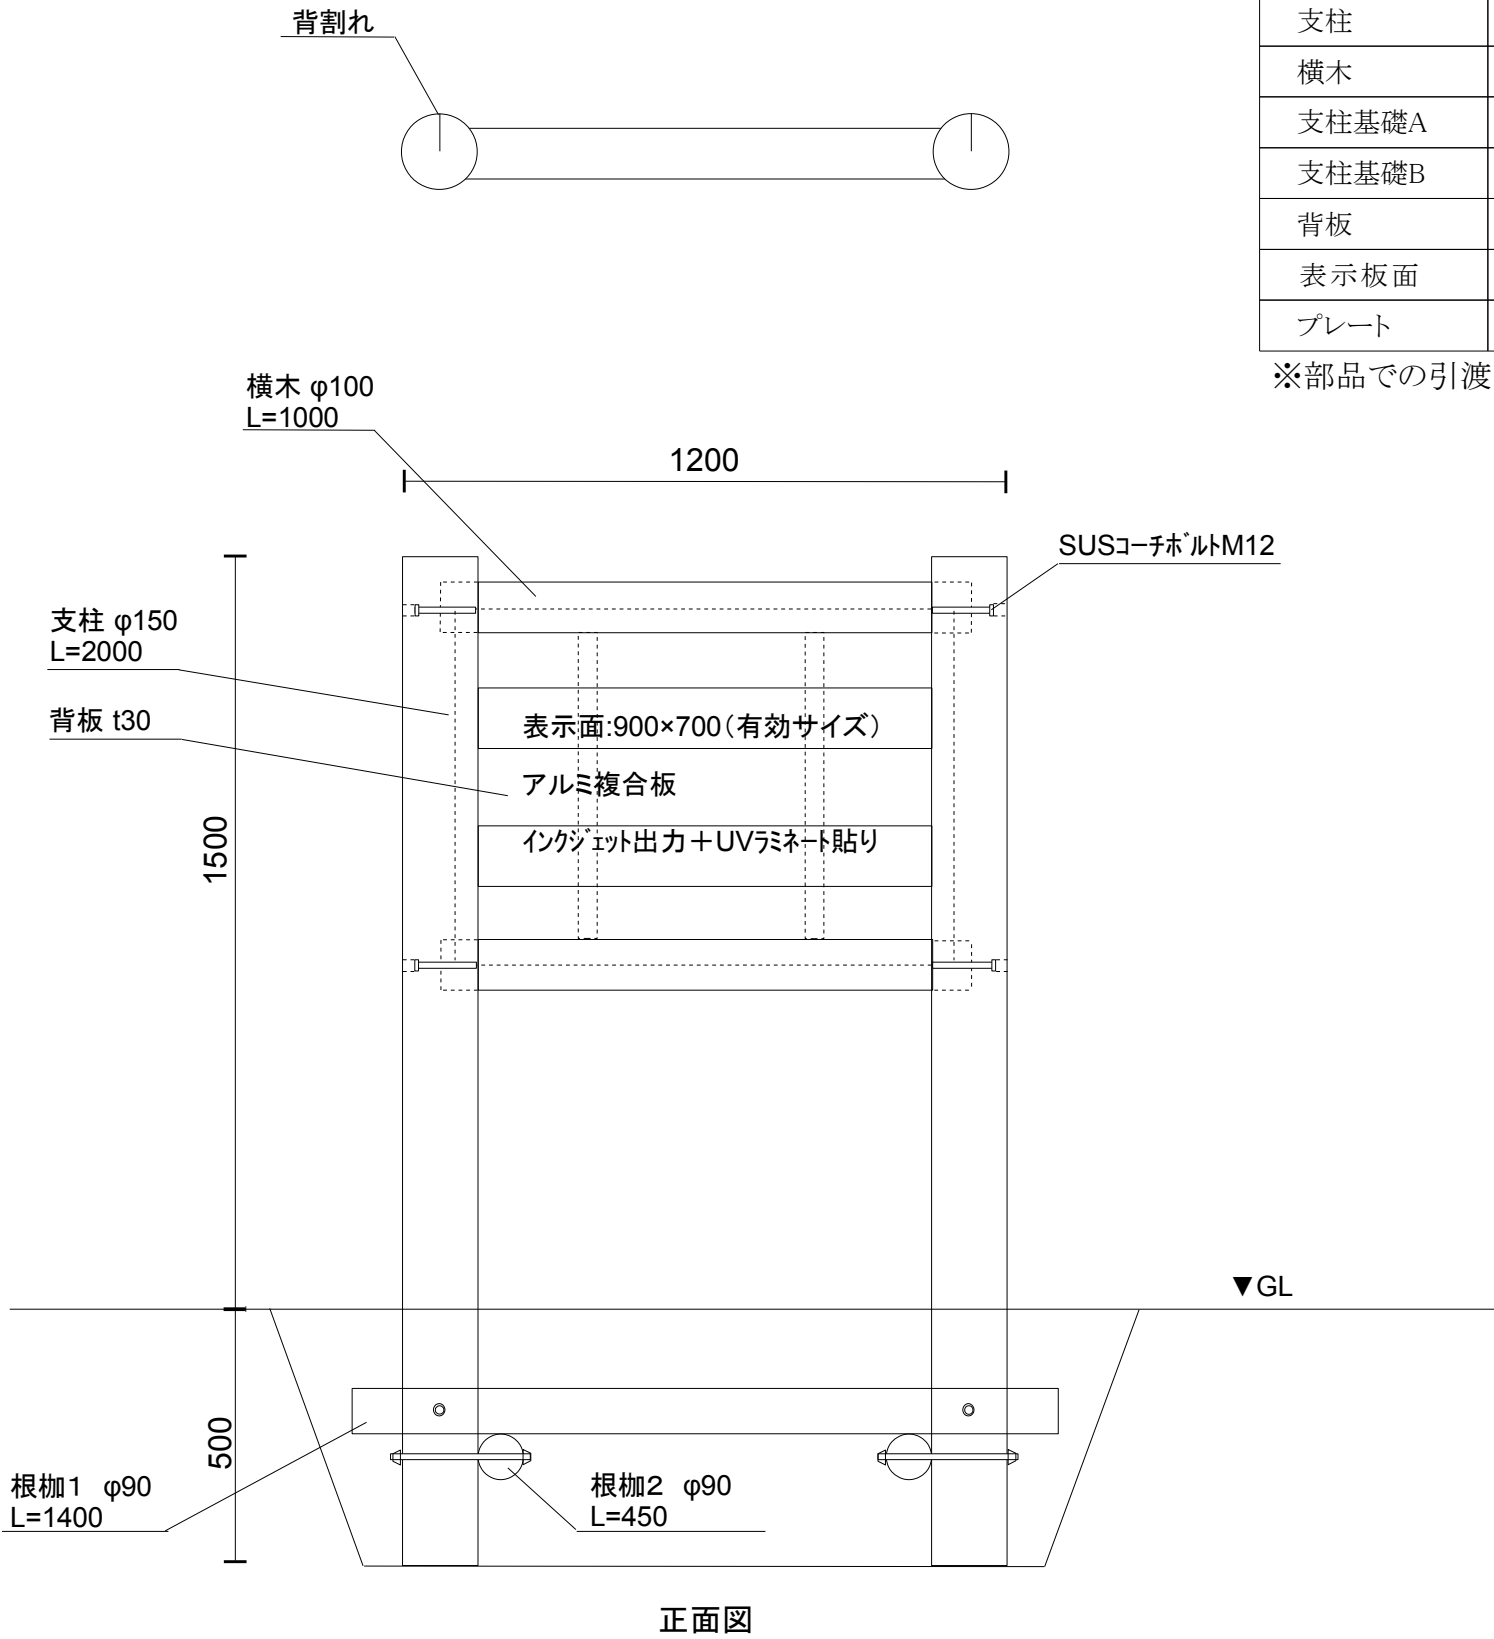

工事名称
平成28年度 県単 指定登山道看板設置工事

図面名称
構造図(標準タイプ)


縮尺
A3: 1/15

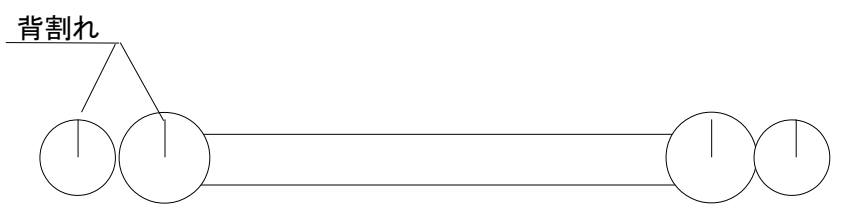


支給品一覧(豪雪タイプ)

名 称	仕 様	数量	単位
支柱	長さ 2000 φ 180 カラマツ材 木材保存処理 キンラデコール全面塗装、ボルト等止金具含む	2	本
補助支柱	長さ 1000 φ 150 カラマツ材 木材保存処理 キンラデコール全面塗装、ボルト等止金具含む	2	本
横木	長さ 1000 φ 120 カラマツ材 木材保存処理 キンラデコール全面塗装、ボルト等止金具含む	2	本
支柱基礎A	長さ 1400 φ 90 カラマツ材 木材保存処理 ボルト等止金具含む	1	本
支柱基礎B	長さ 450 φ 90 カラマツ材 木材保存処理 ボルト等止金具含む	2	本
背板	900×700×t30 裏棧止 カラマツ材 木材保存処理	1	式
表示板面	900×700 アルミ複合板 t=3 インクジェット出力+UVラミネート貼付	1	枚
プレート	100×100 アルミ製 t=2 文字彫刻	1	枚

※部品での引渡

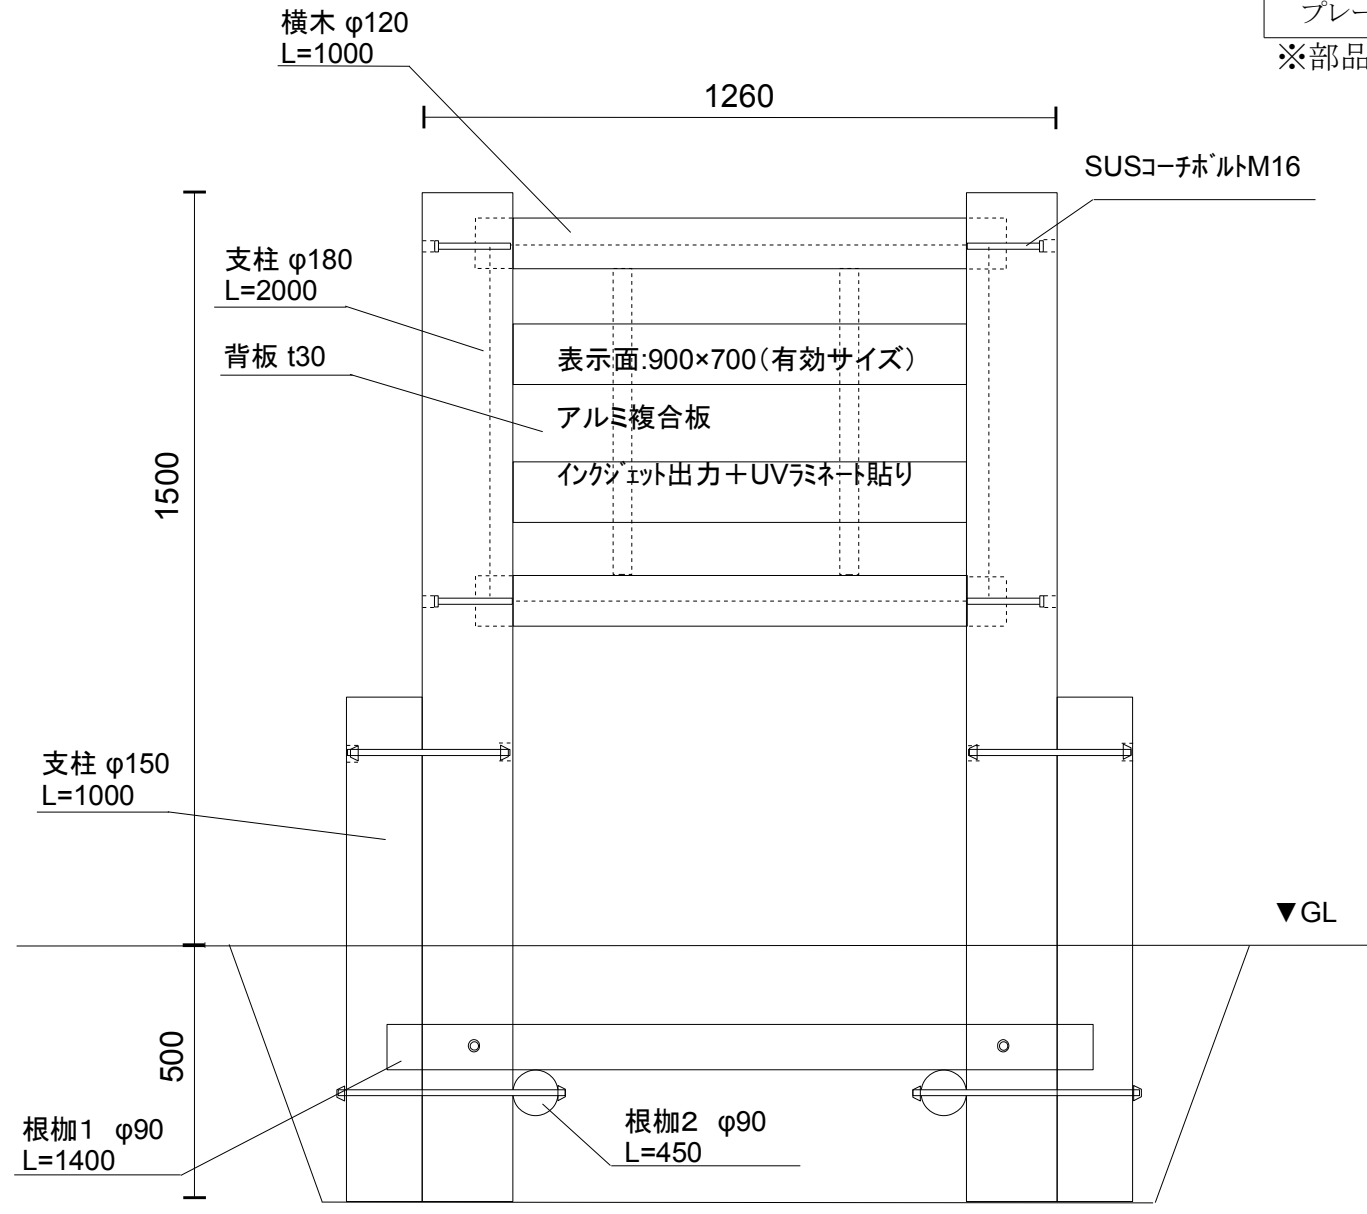


正面図

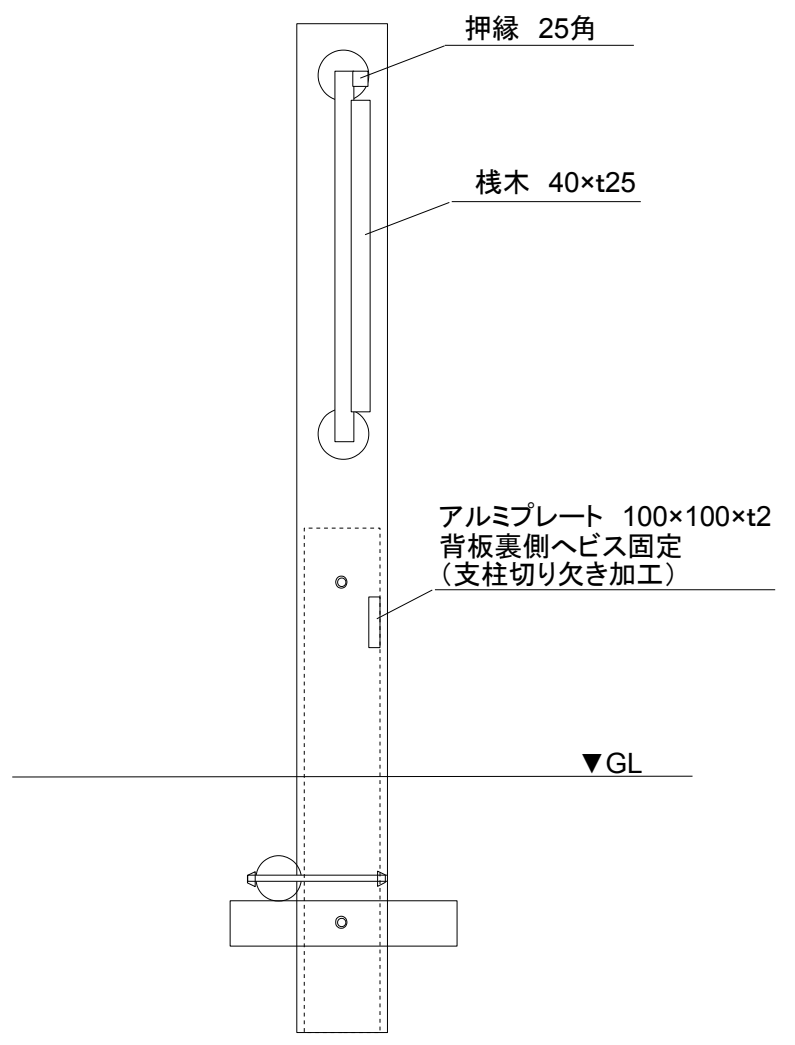

断面図

支給品一覧(抜差しタイプ)

名 称	仕 様	数量	単位
支柱	長さ 1700 50×50 カラマツ材 木材保存処理 キシラデ'コール全面塗装	2	本
背板	650×450×t40 裏棧止 カラマツ材 木材保存処理	1	式
捨板	600×400 アルミ複合板 t=3	1	枚
表示板面	600×400 アルミ複合板 t=3 インクジェット出力+UVラミネート貼付	1	枚
プレート	100×100 アルミ製 t=2 文字彫刻	1	枚
埋込パイプ	長さ 500 φ60.5 t=2 SUS	2	本

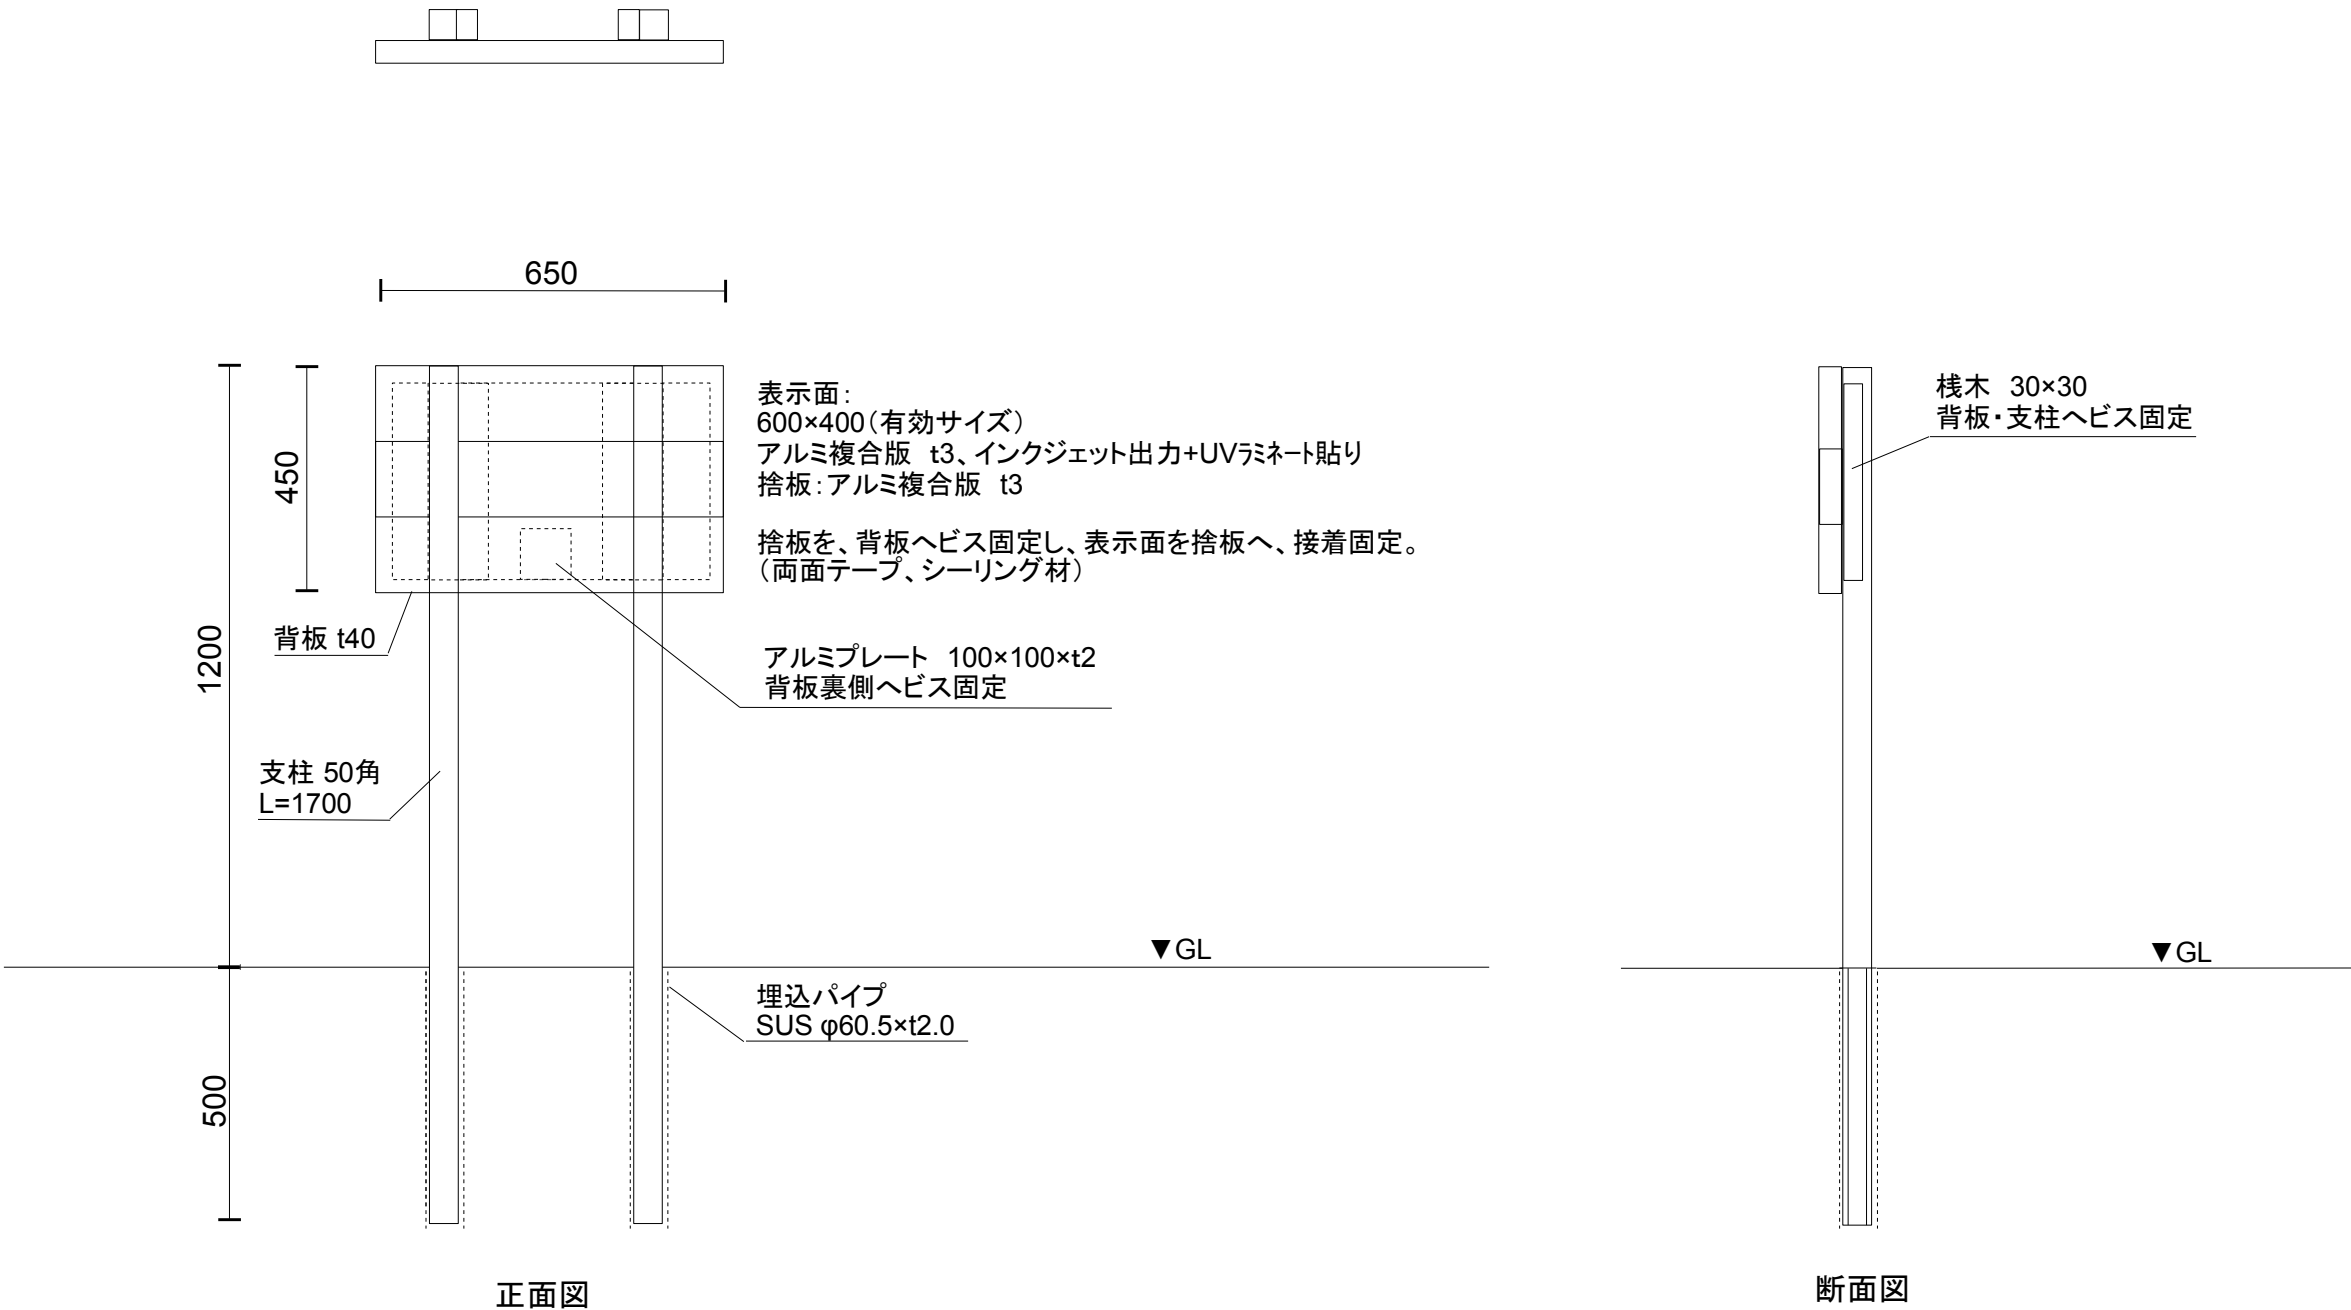

支給品一覧(壁掛けタイプ900×700)

名 称	仕 様	数量	単位
表示板面	900×700 アルミ複合板 t=3 インクジェット出力+UVラミネート貼付	1	枚
捨板	900×700 アルミ複合板 t=3	1	枚

表示面:
900×700(有効サイズ)
アルミ複合版 t3、インクジェット出力+UVラミネート貼り
捨板:アルミ複合版 t3

捨板を、壁面にビス・アンカーボルト等で固定し、
表示面を捨板へ、接着固定(両面テープ、シーリ
ング材)

