




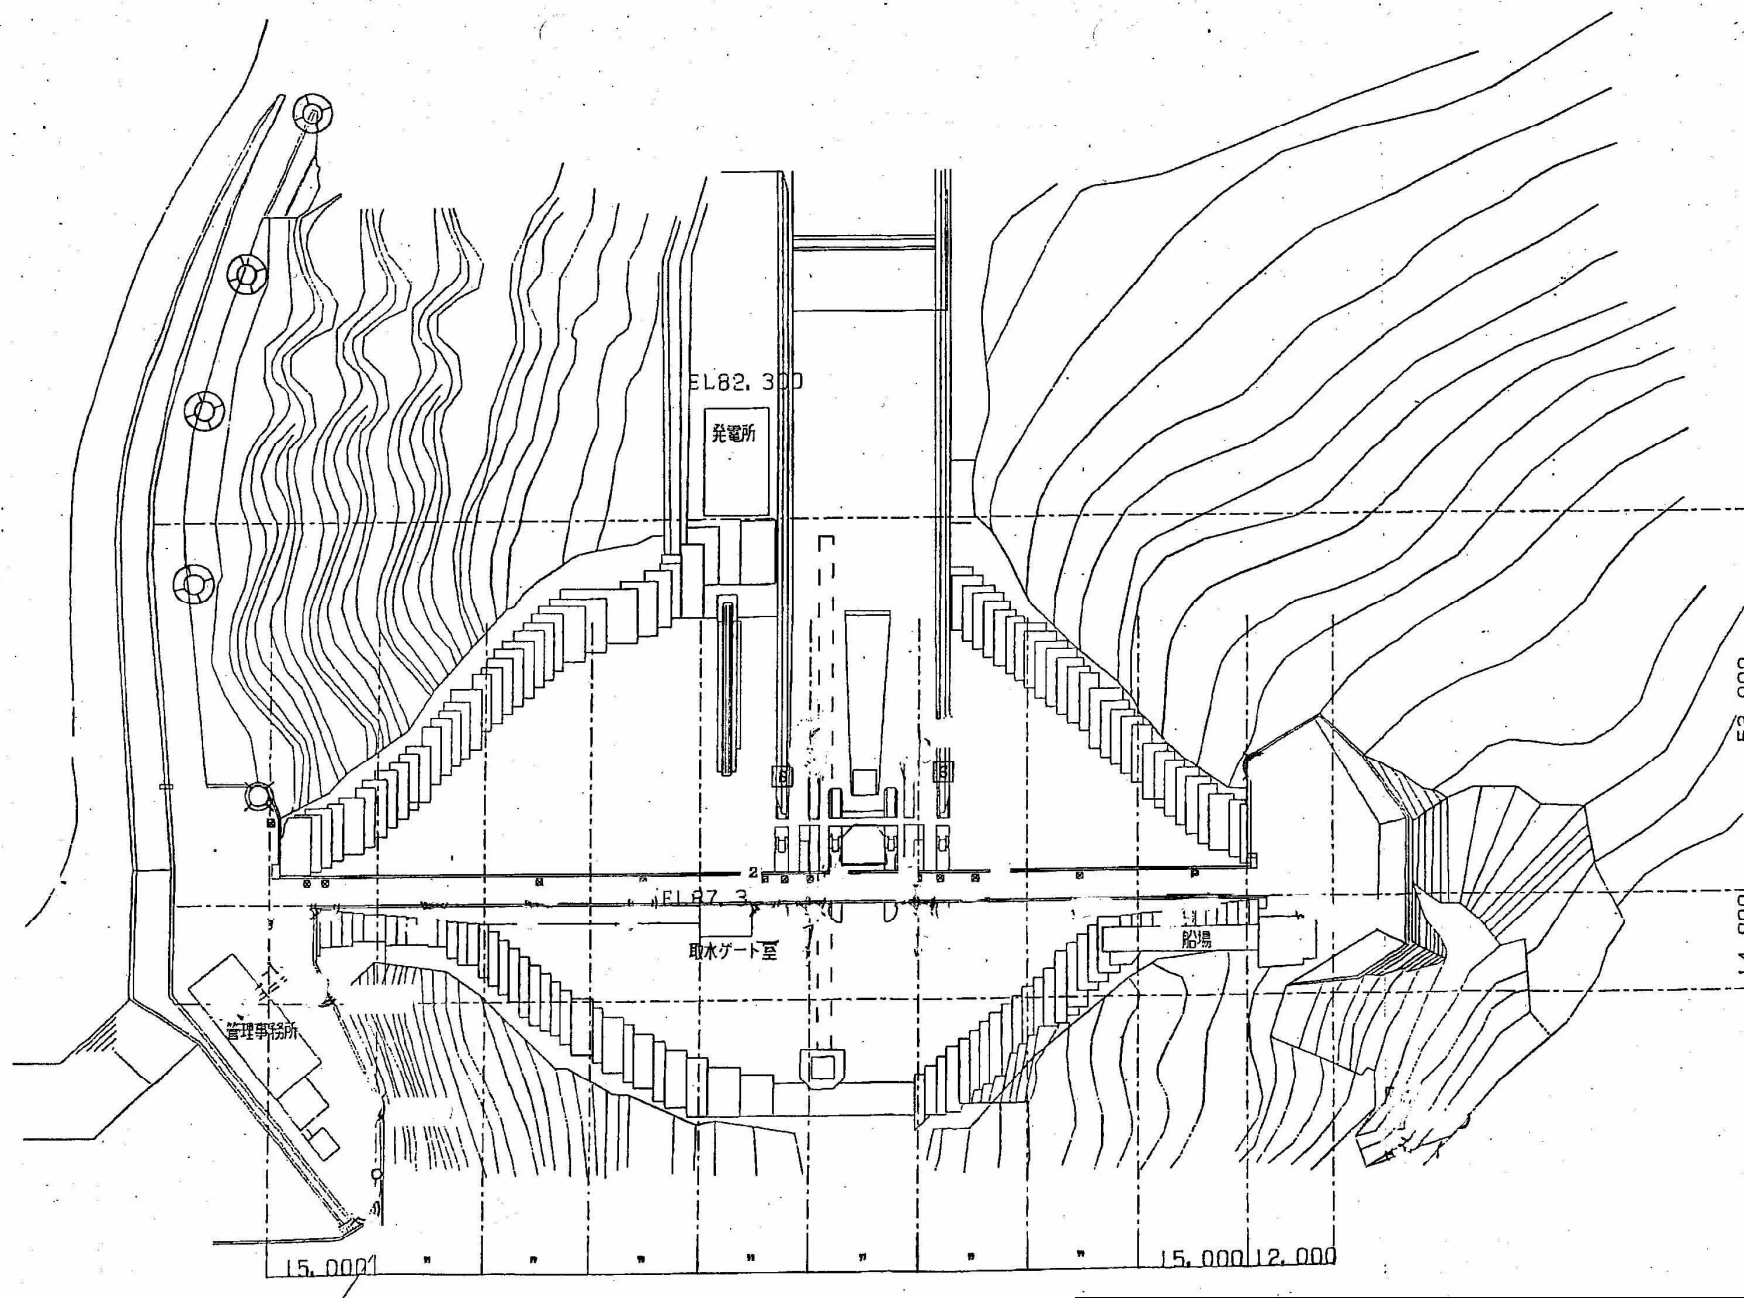


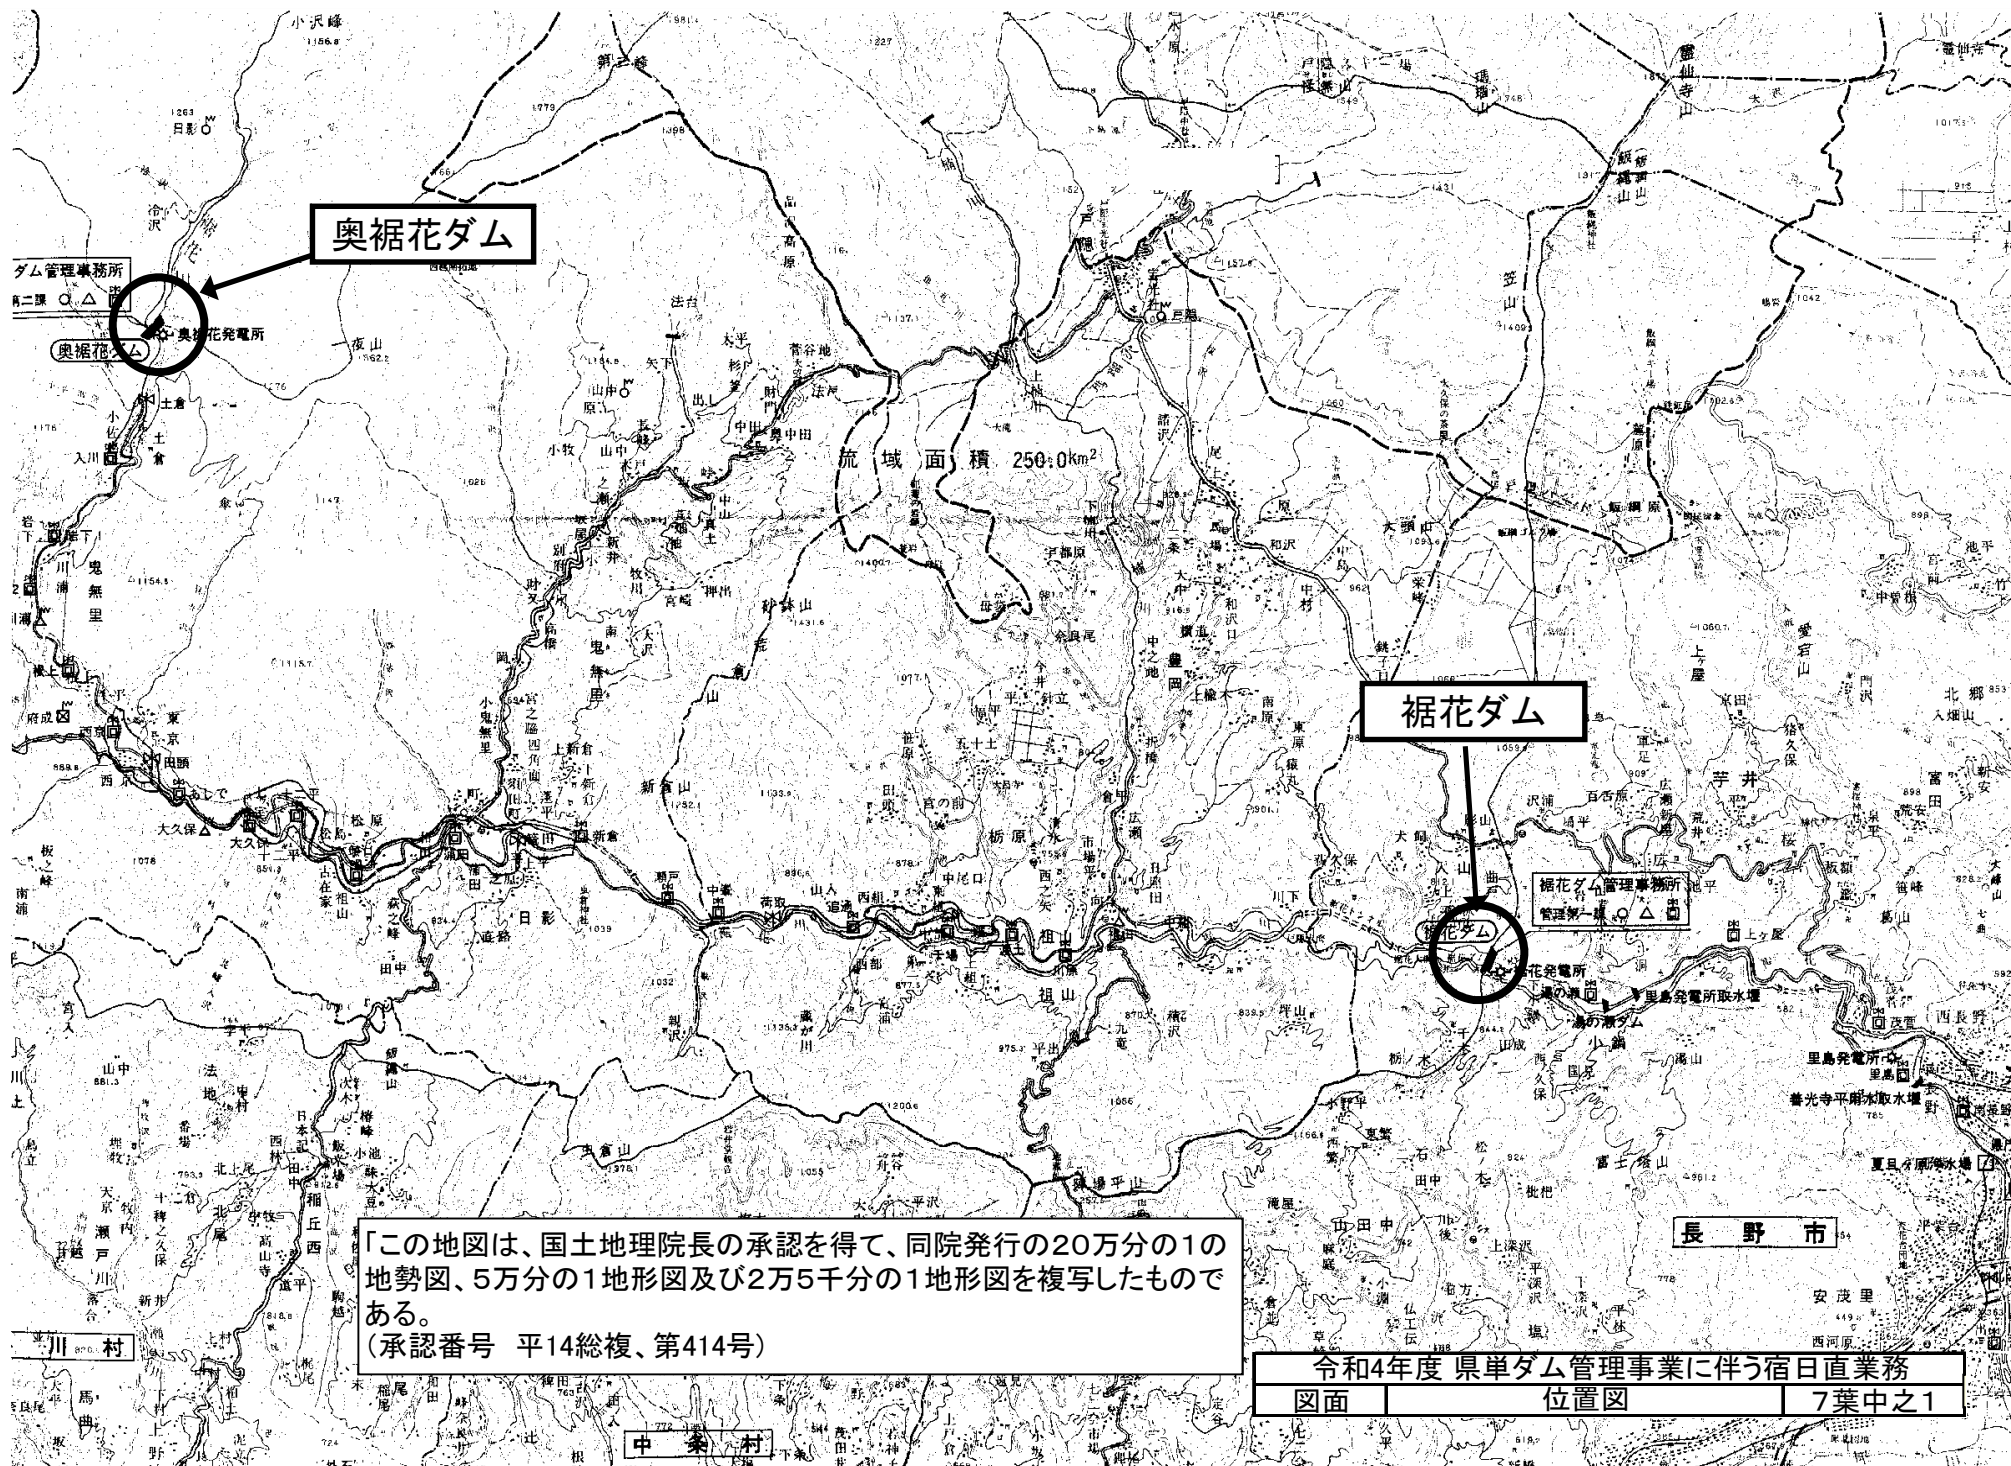

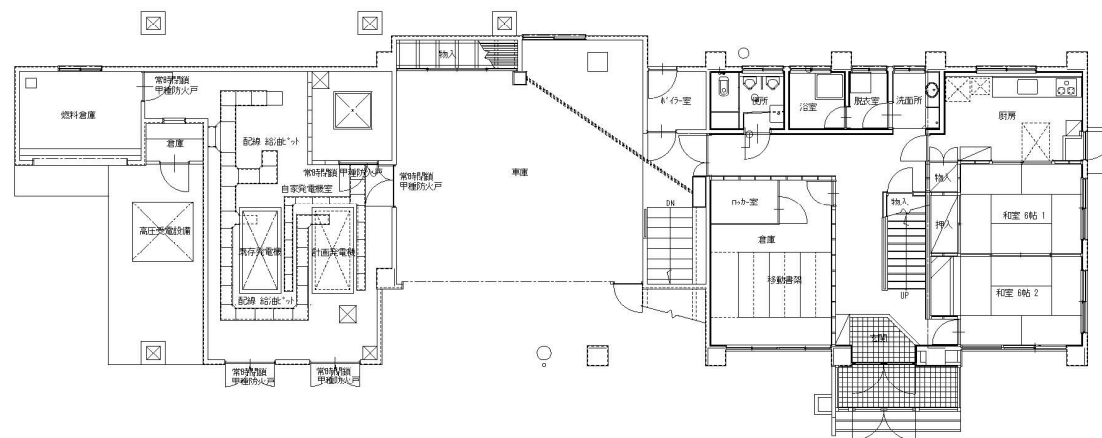

既存1階平面図 S=1/100

令和4年度 県単ダム管理事業に伴う宿日直業務
図面 | 奥裾花ダム管理棟1階平面図 | 7葉中之6

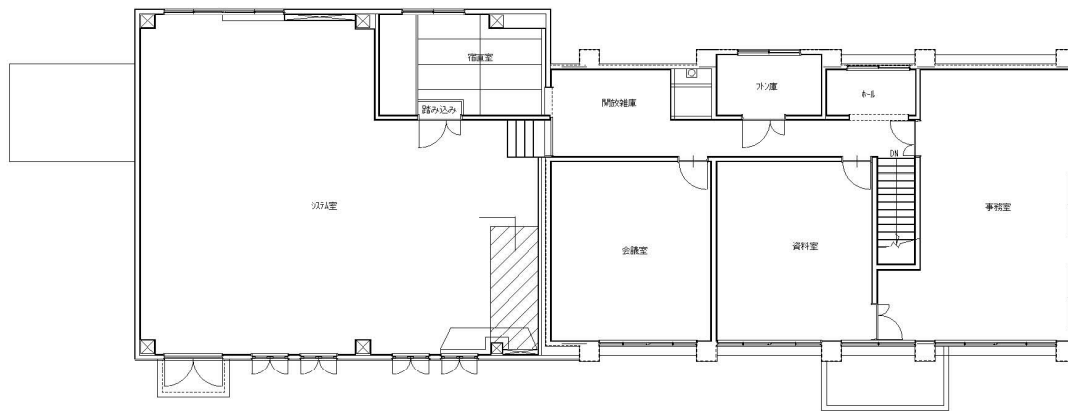

既存2階平面図 S=1/100

令和4年度 県単ダム管理事業に伴う宿日直業務			
図面	奥裾花ダム管理棟2階平面図	7葉中之7	

