

**a. 上川本流  
(音無川、滝の湯川合流点)**


**b. 音無川  
(中流部)**

**e. 夢科ダム計画跡地  
(計画地南東側)**


**c. 角名川  
(中流部)**

**d. 柳川  
(B三ヶ村セギ頭首口上部)**

**d. 柳川  
(A樽姫の滝上部)**

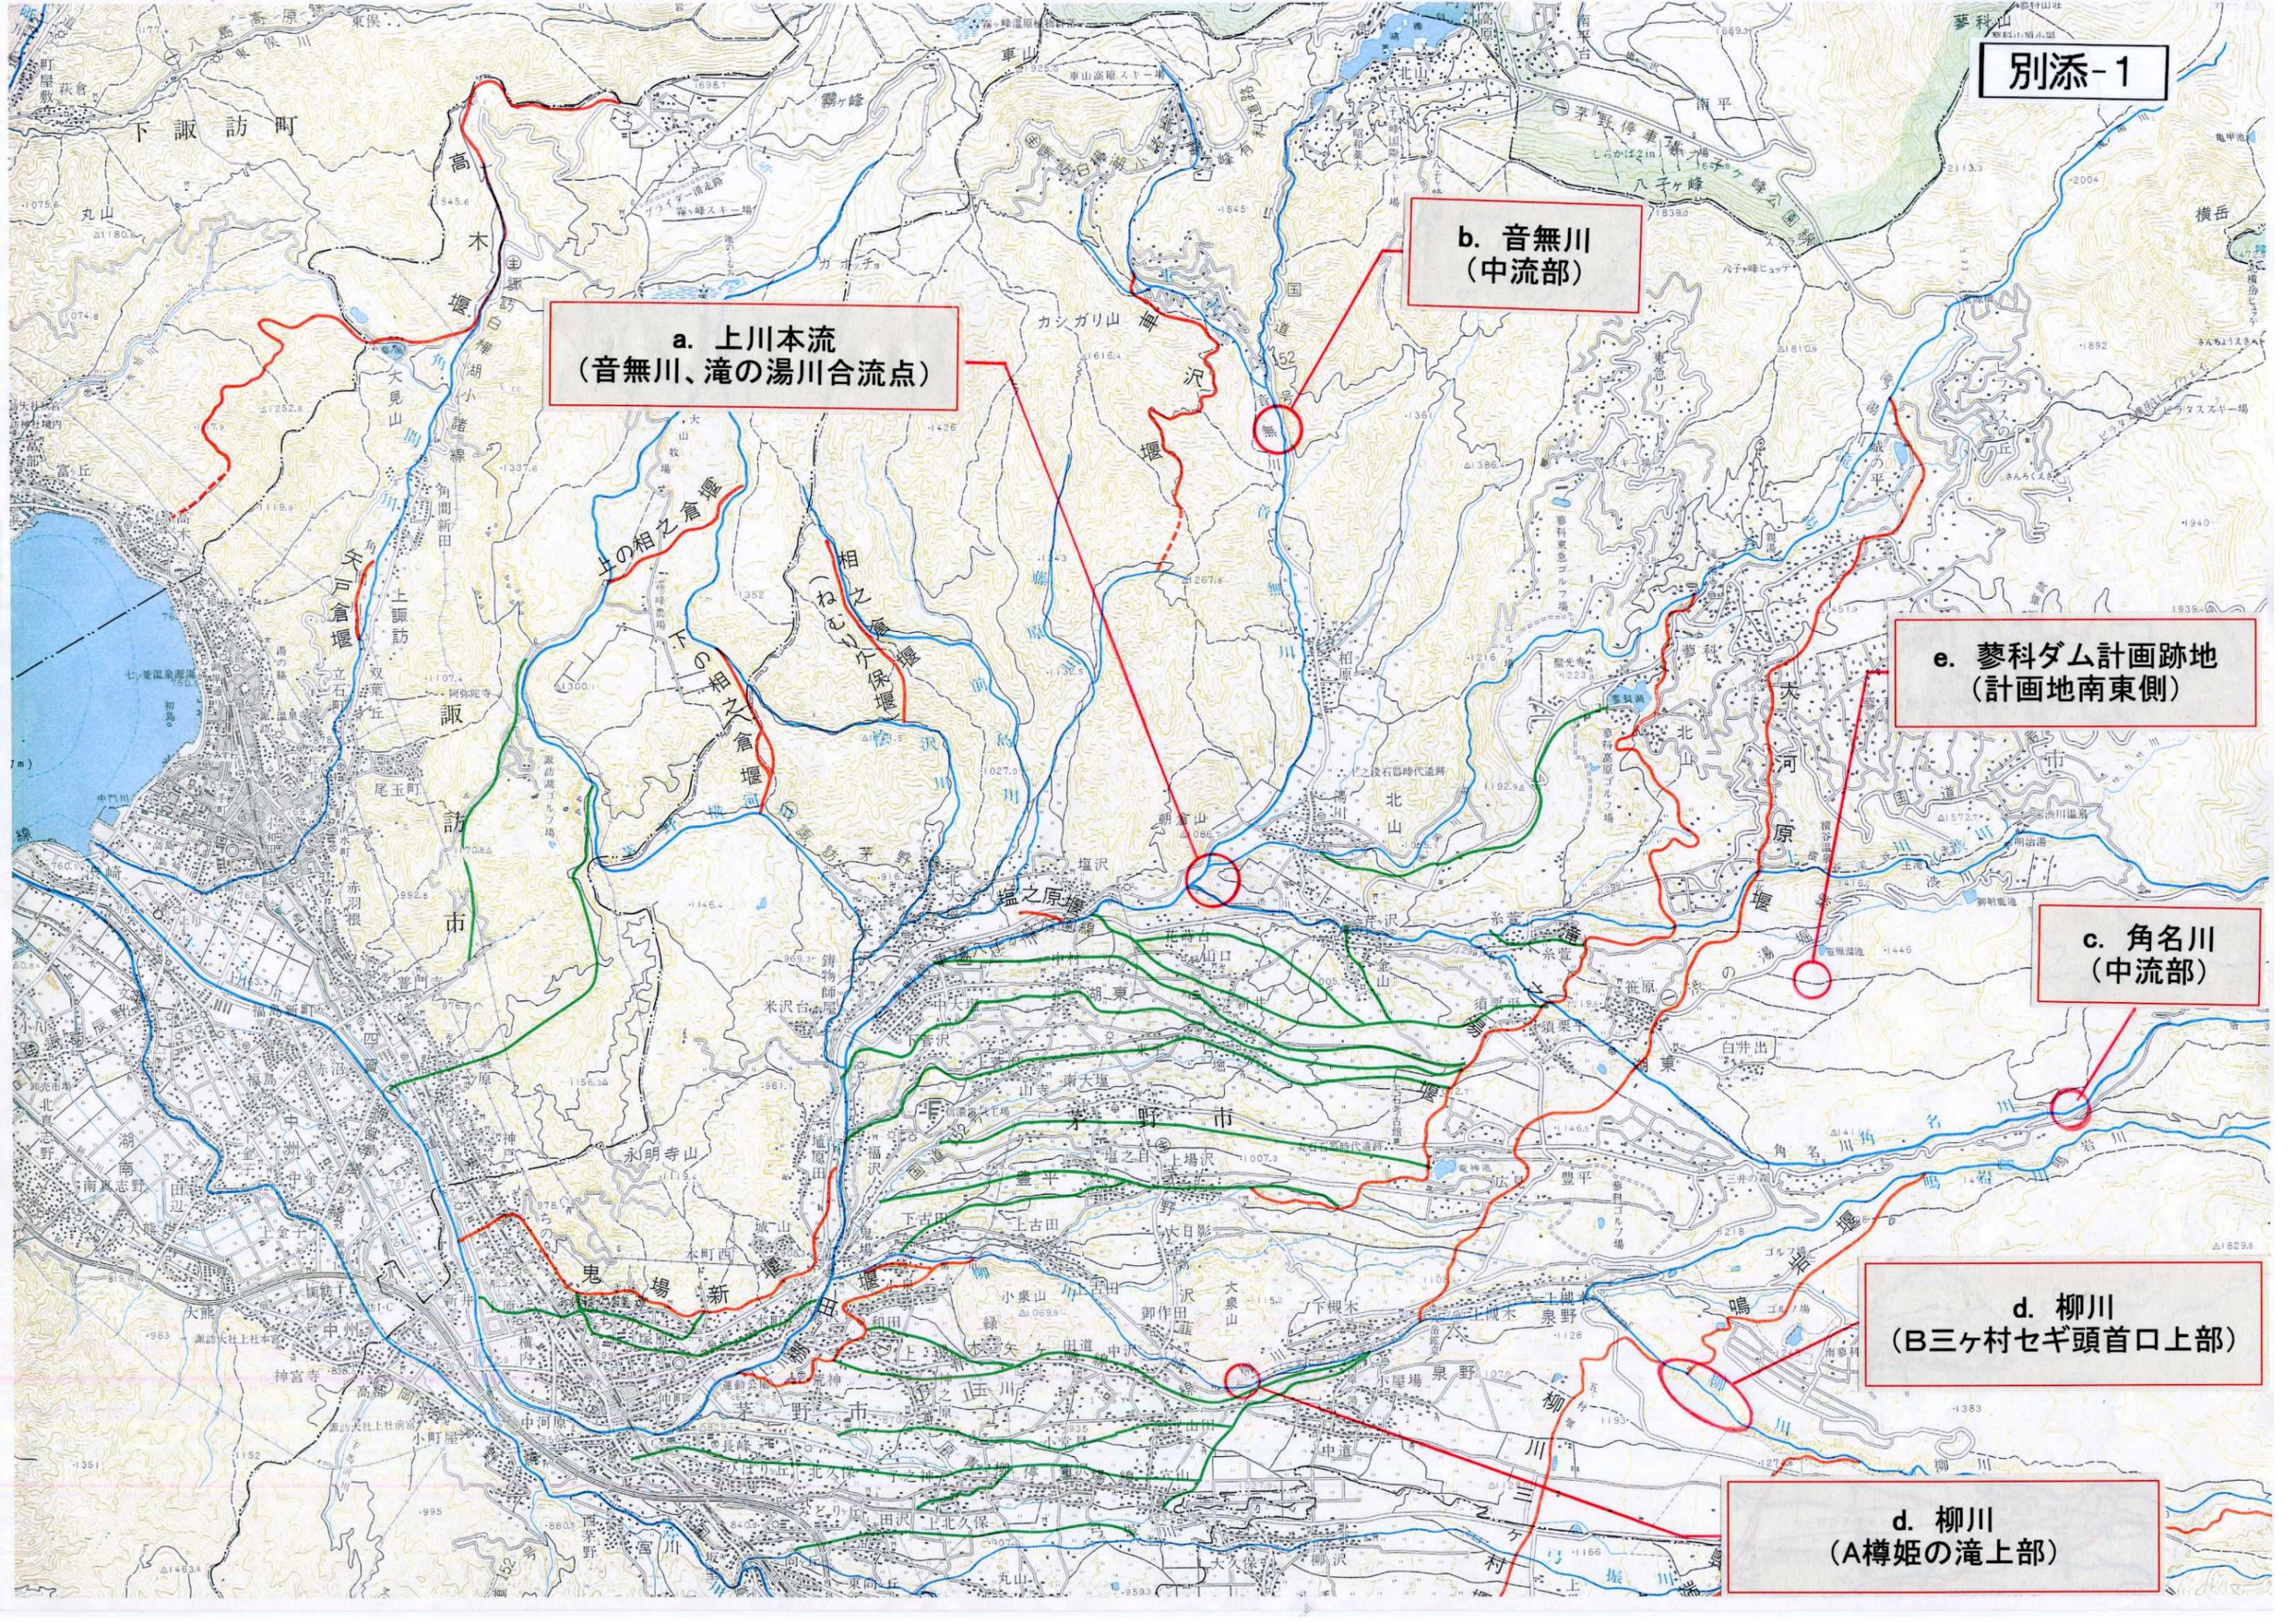


(一)上川 下流域(B/C/D区間)平面図(概略検討)

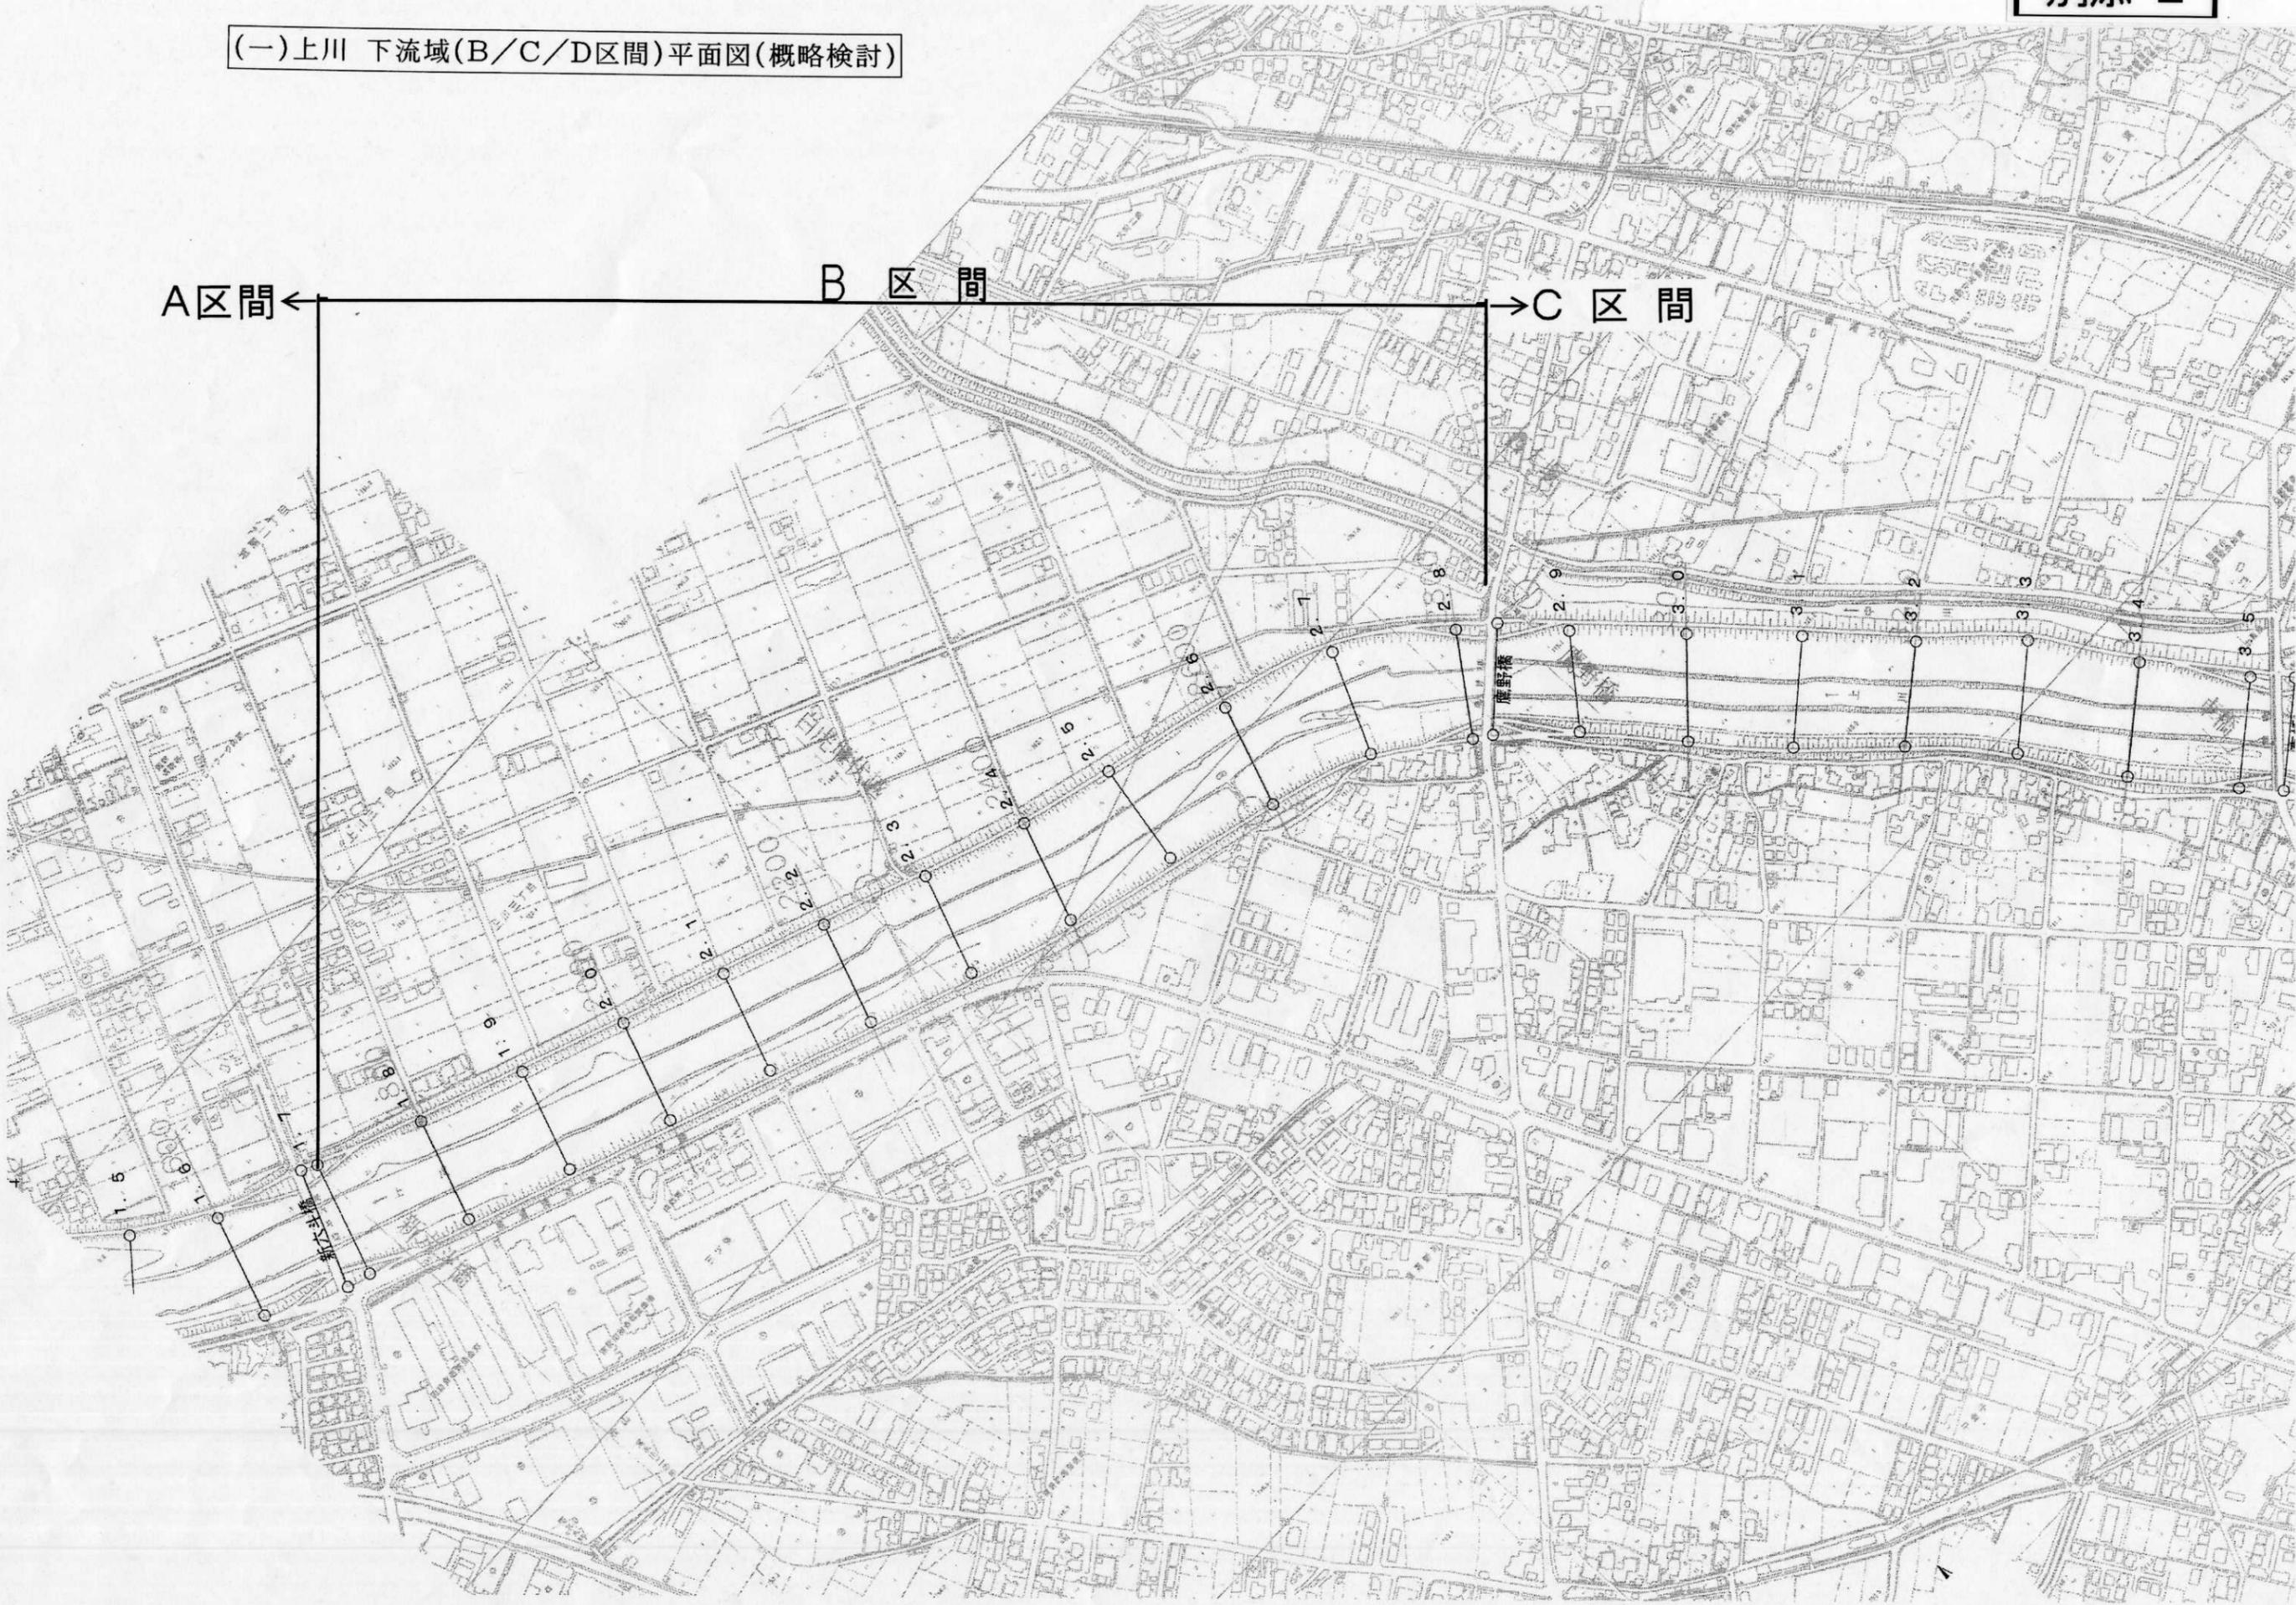

B 区 間 ←

C 区 間


→ D 区 間

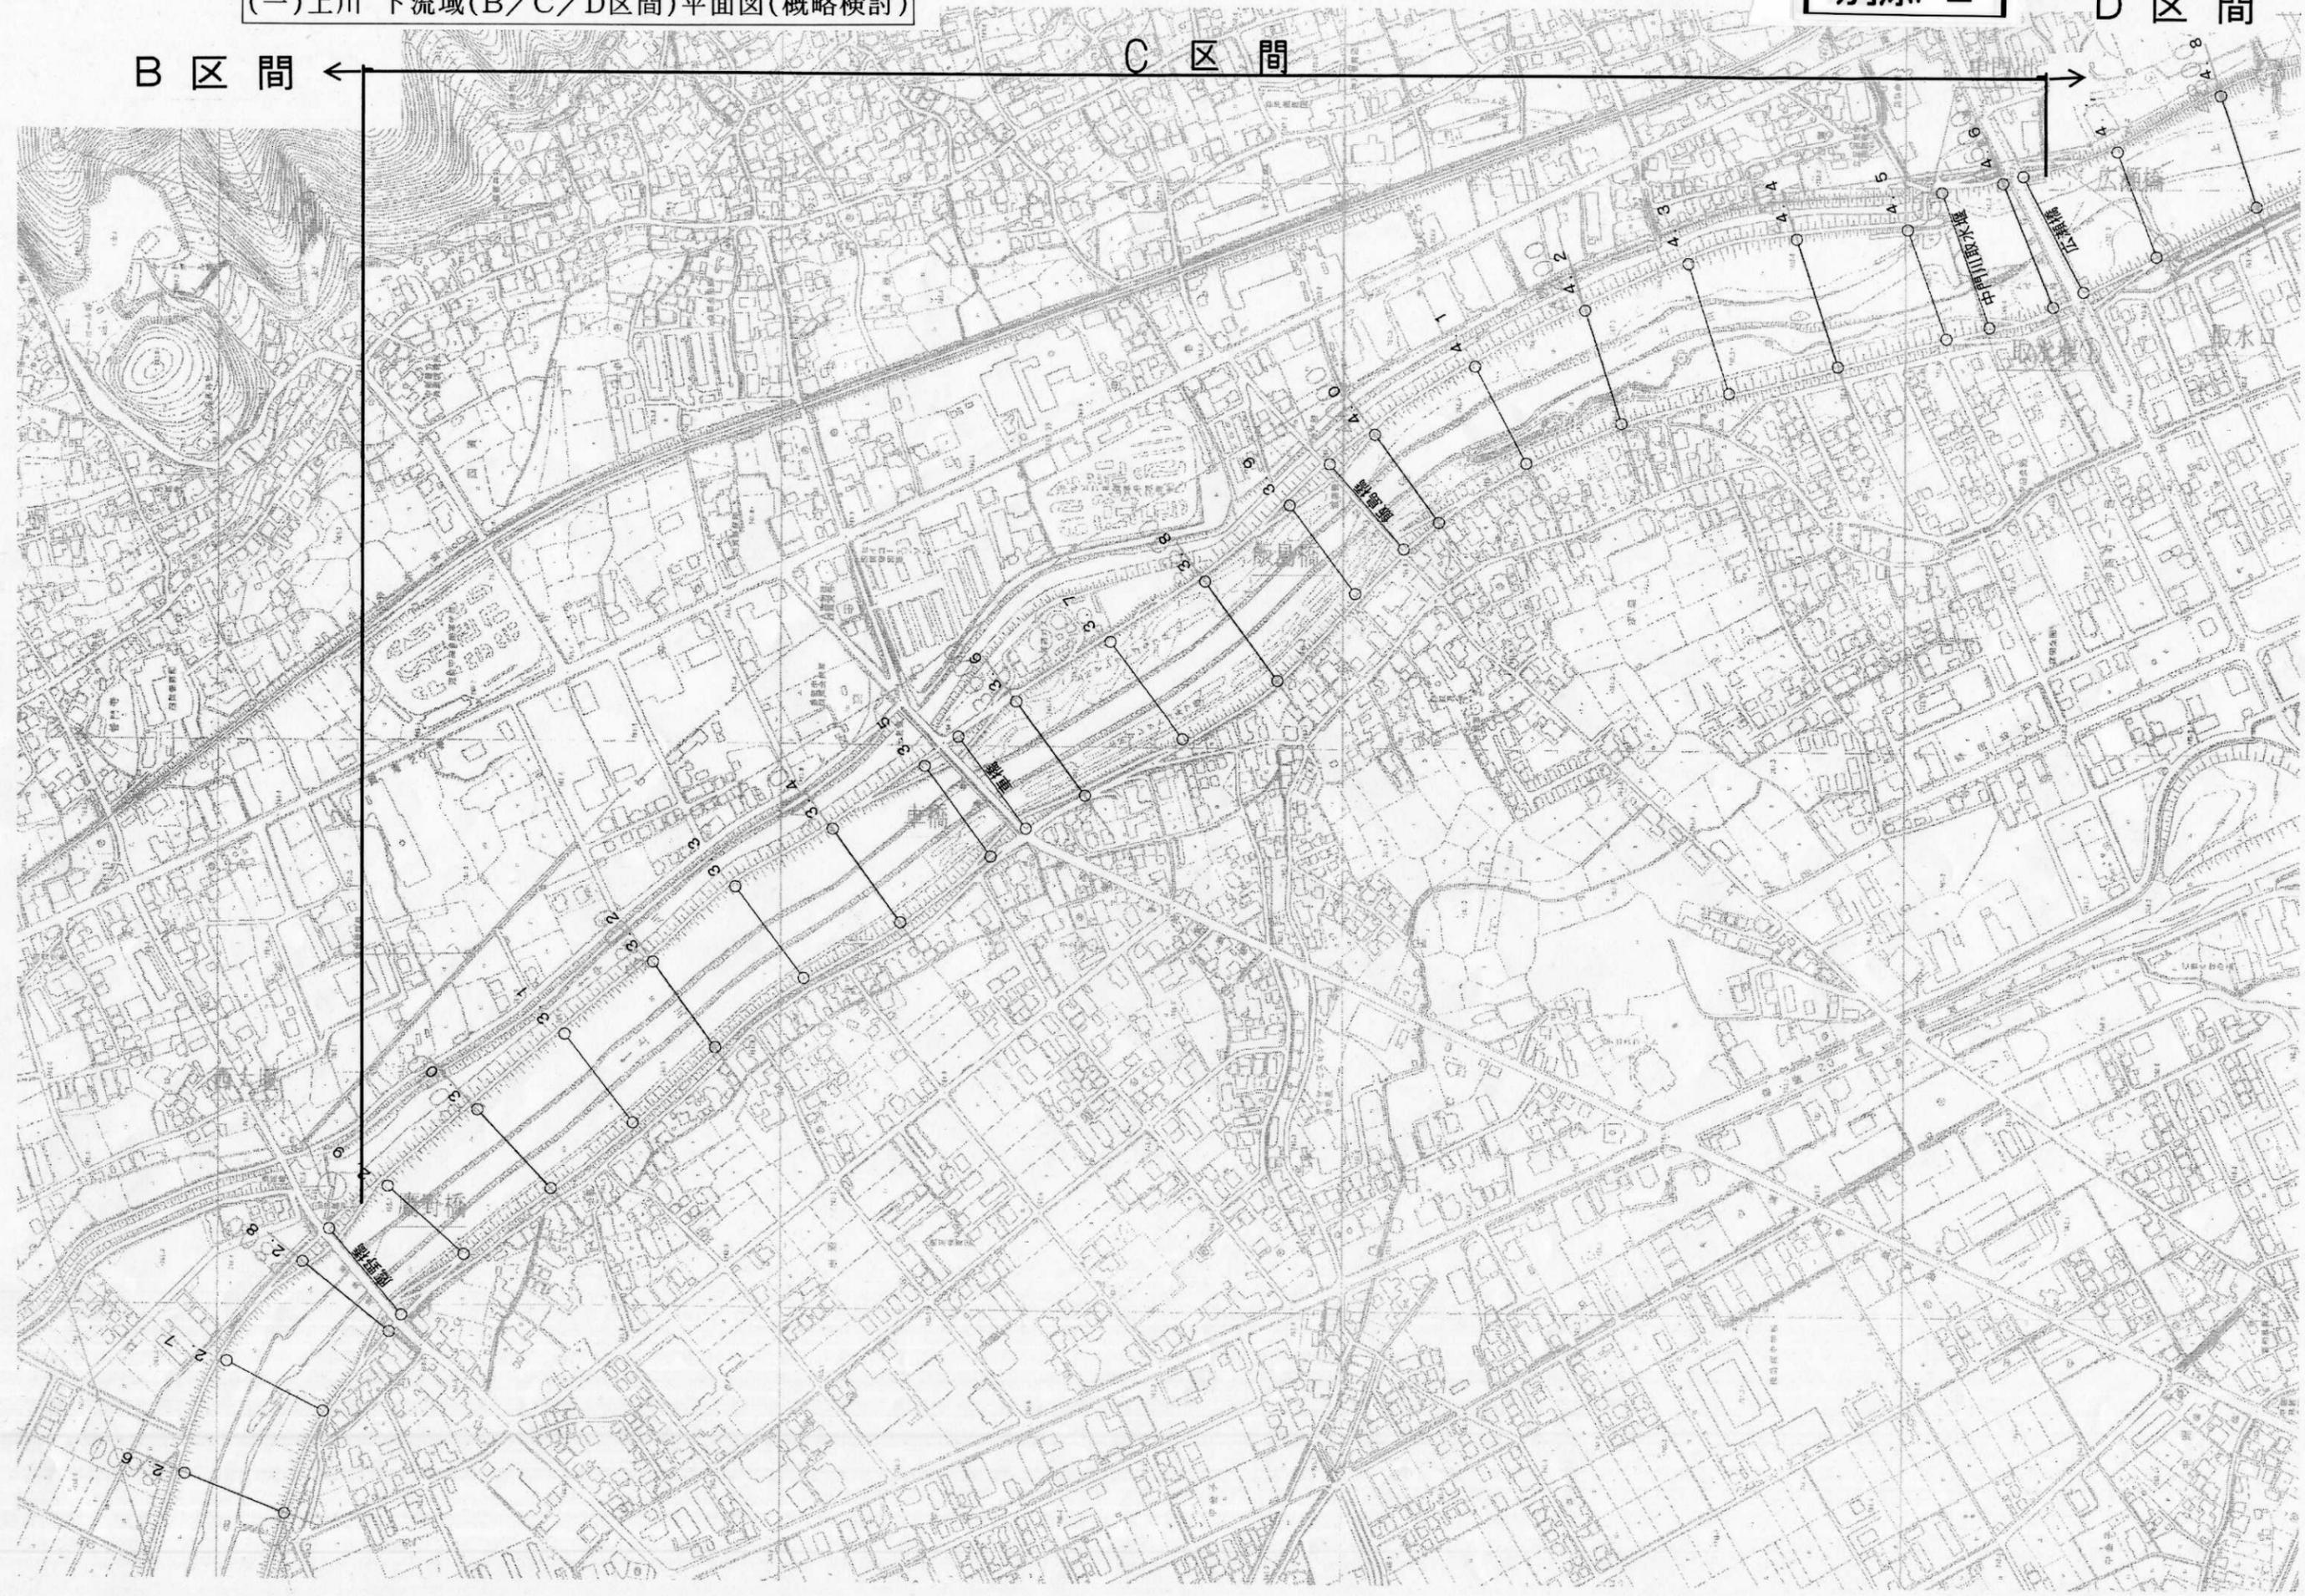






### C 区間標準断面図

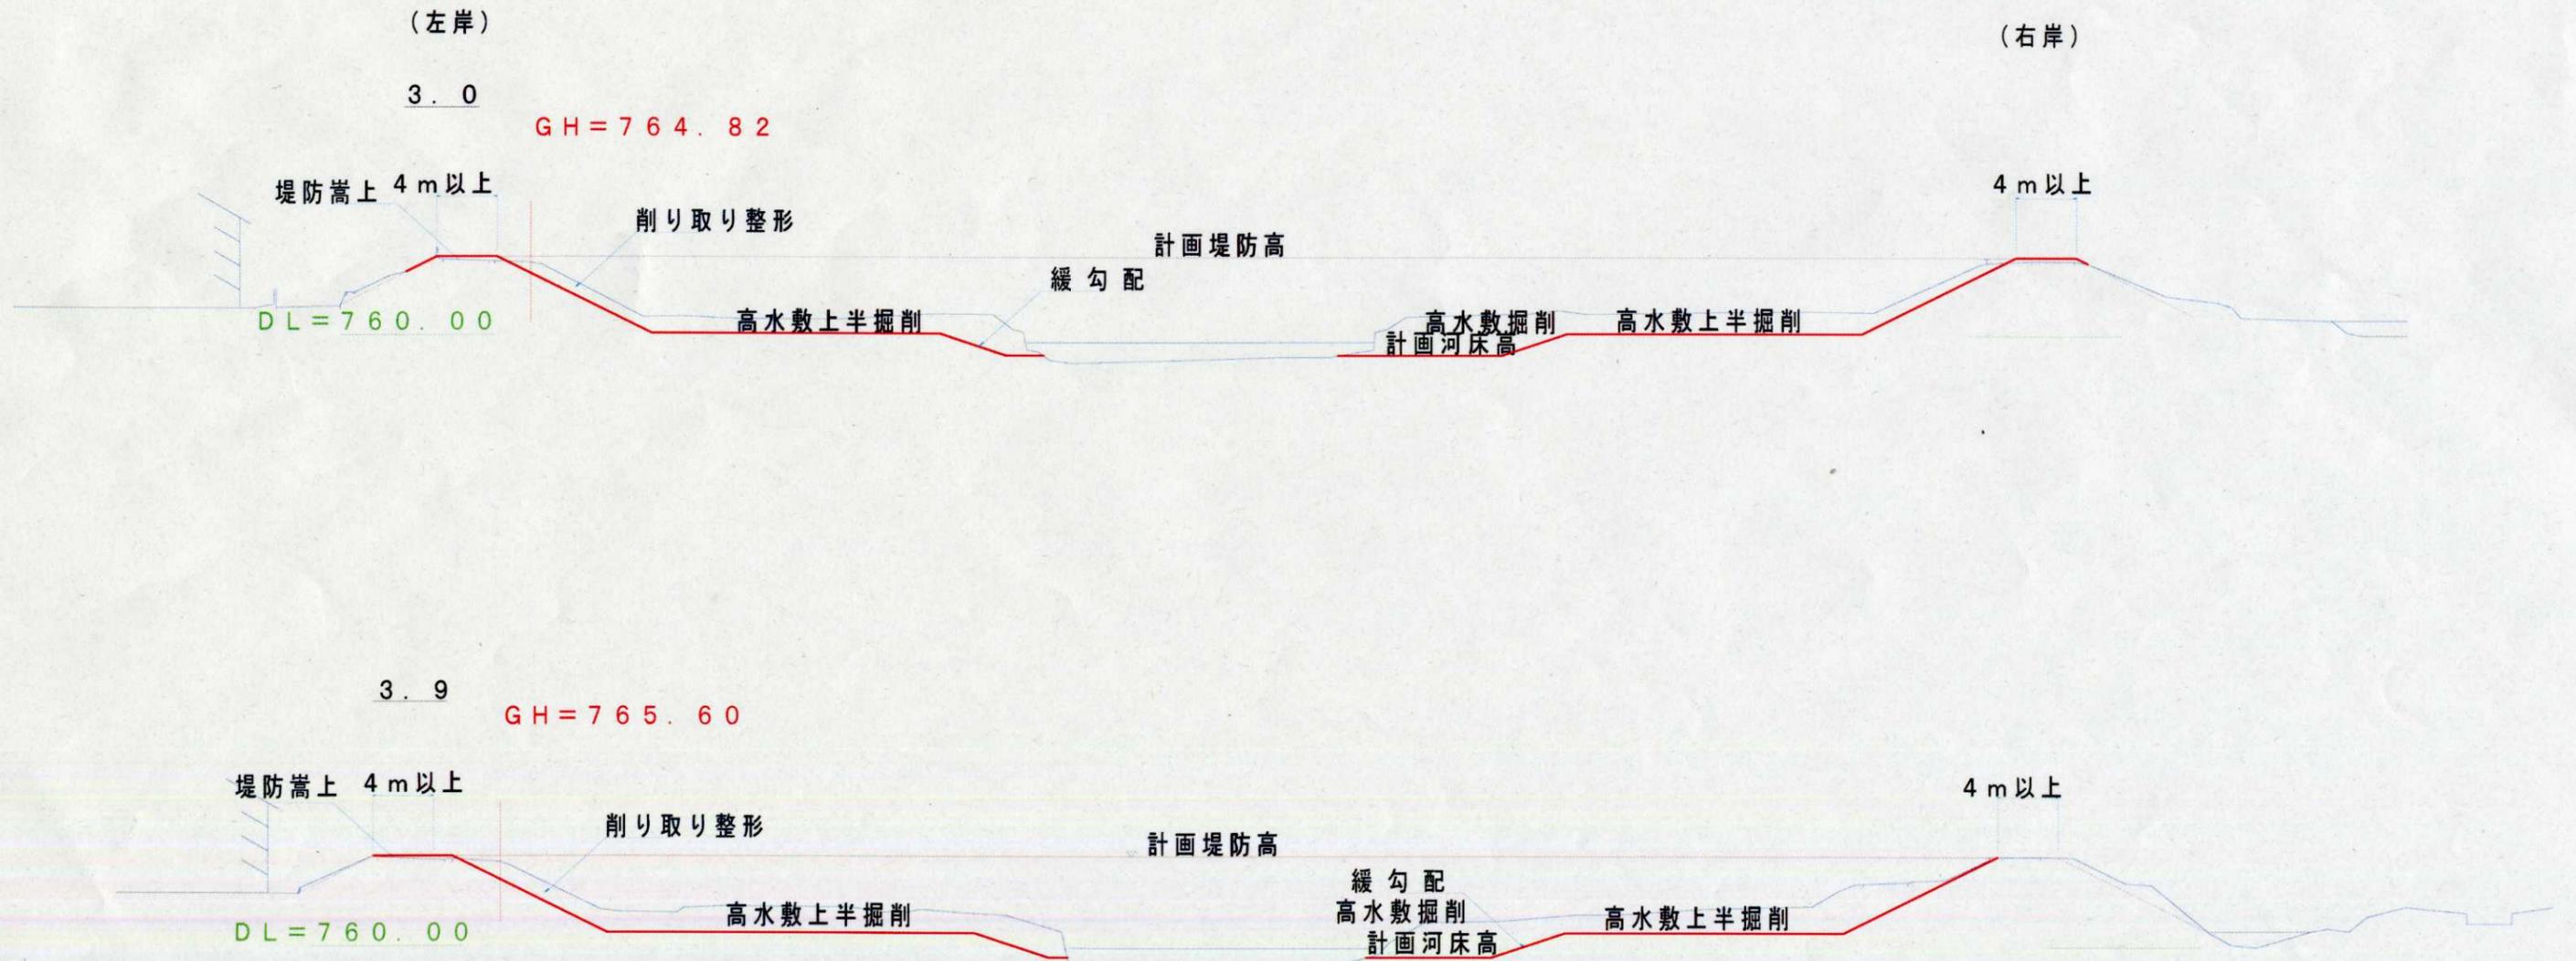


### D 区間標準断面図

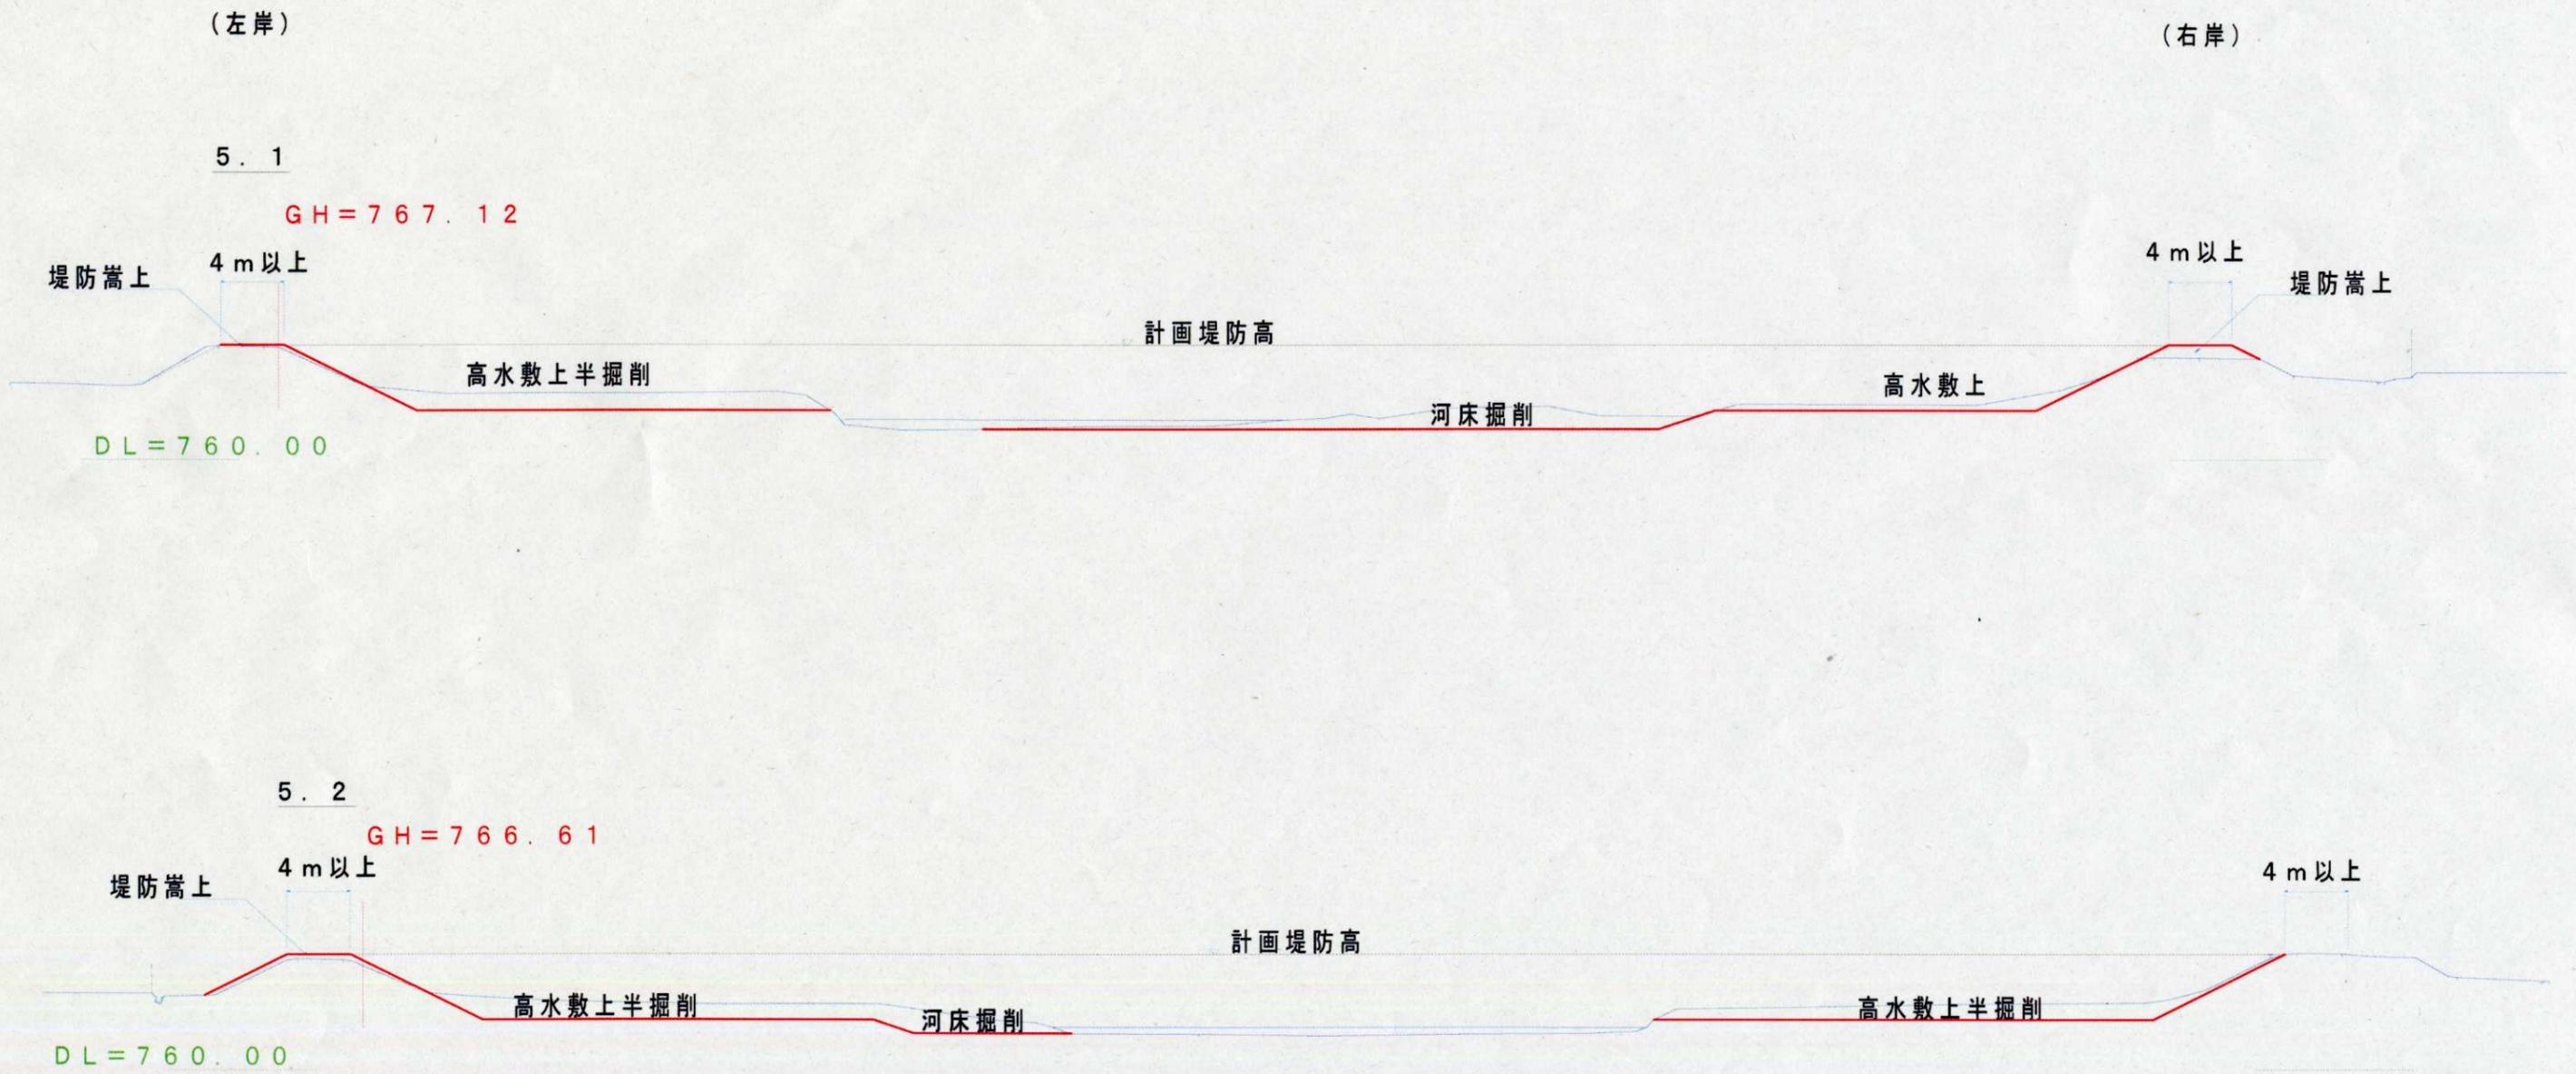



# 上川標準横断面図

諏訪湖河口から1.2km付近

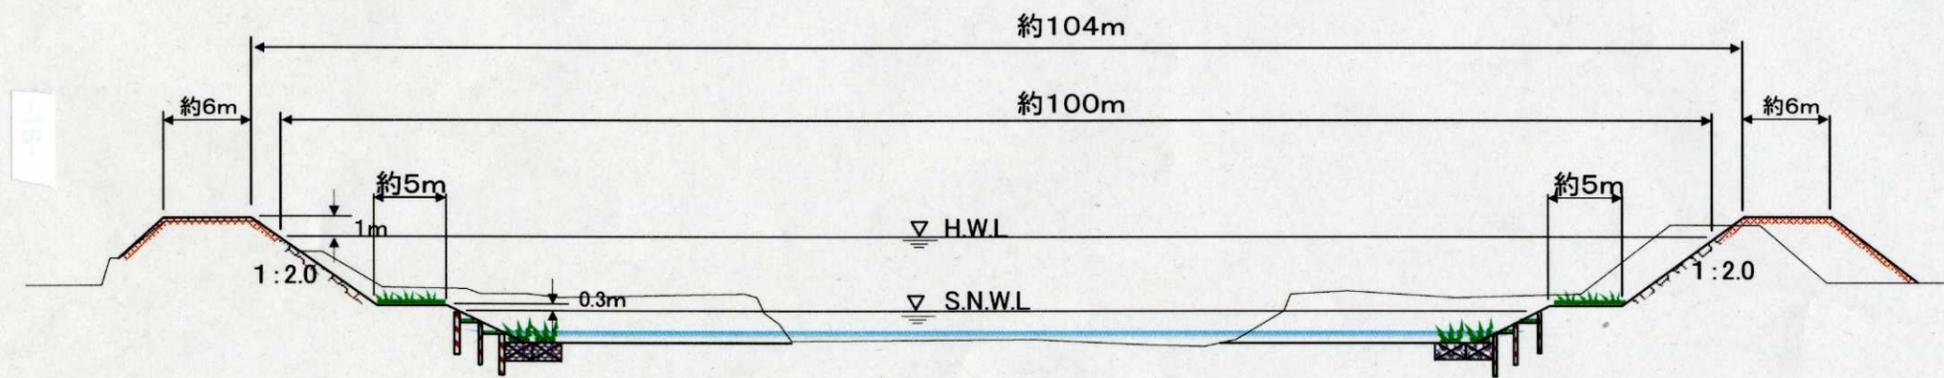

(イメージ図)

- 低水路法面には木杭を施工し、水生植物の植生を行う。
- 堤防天端幅は、現況の幅を確保することを基本とし、最低でも4mを確保する。

縦断図

縦 S=1/200  
横 S=1/20,000

