


令和5年7月3日以降 豊田終末処理場工事関係及び駐車場一時使用可能箇所平面図

R5.7.3 現在

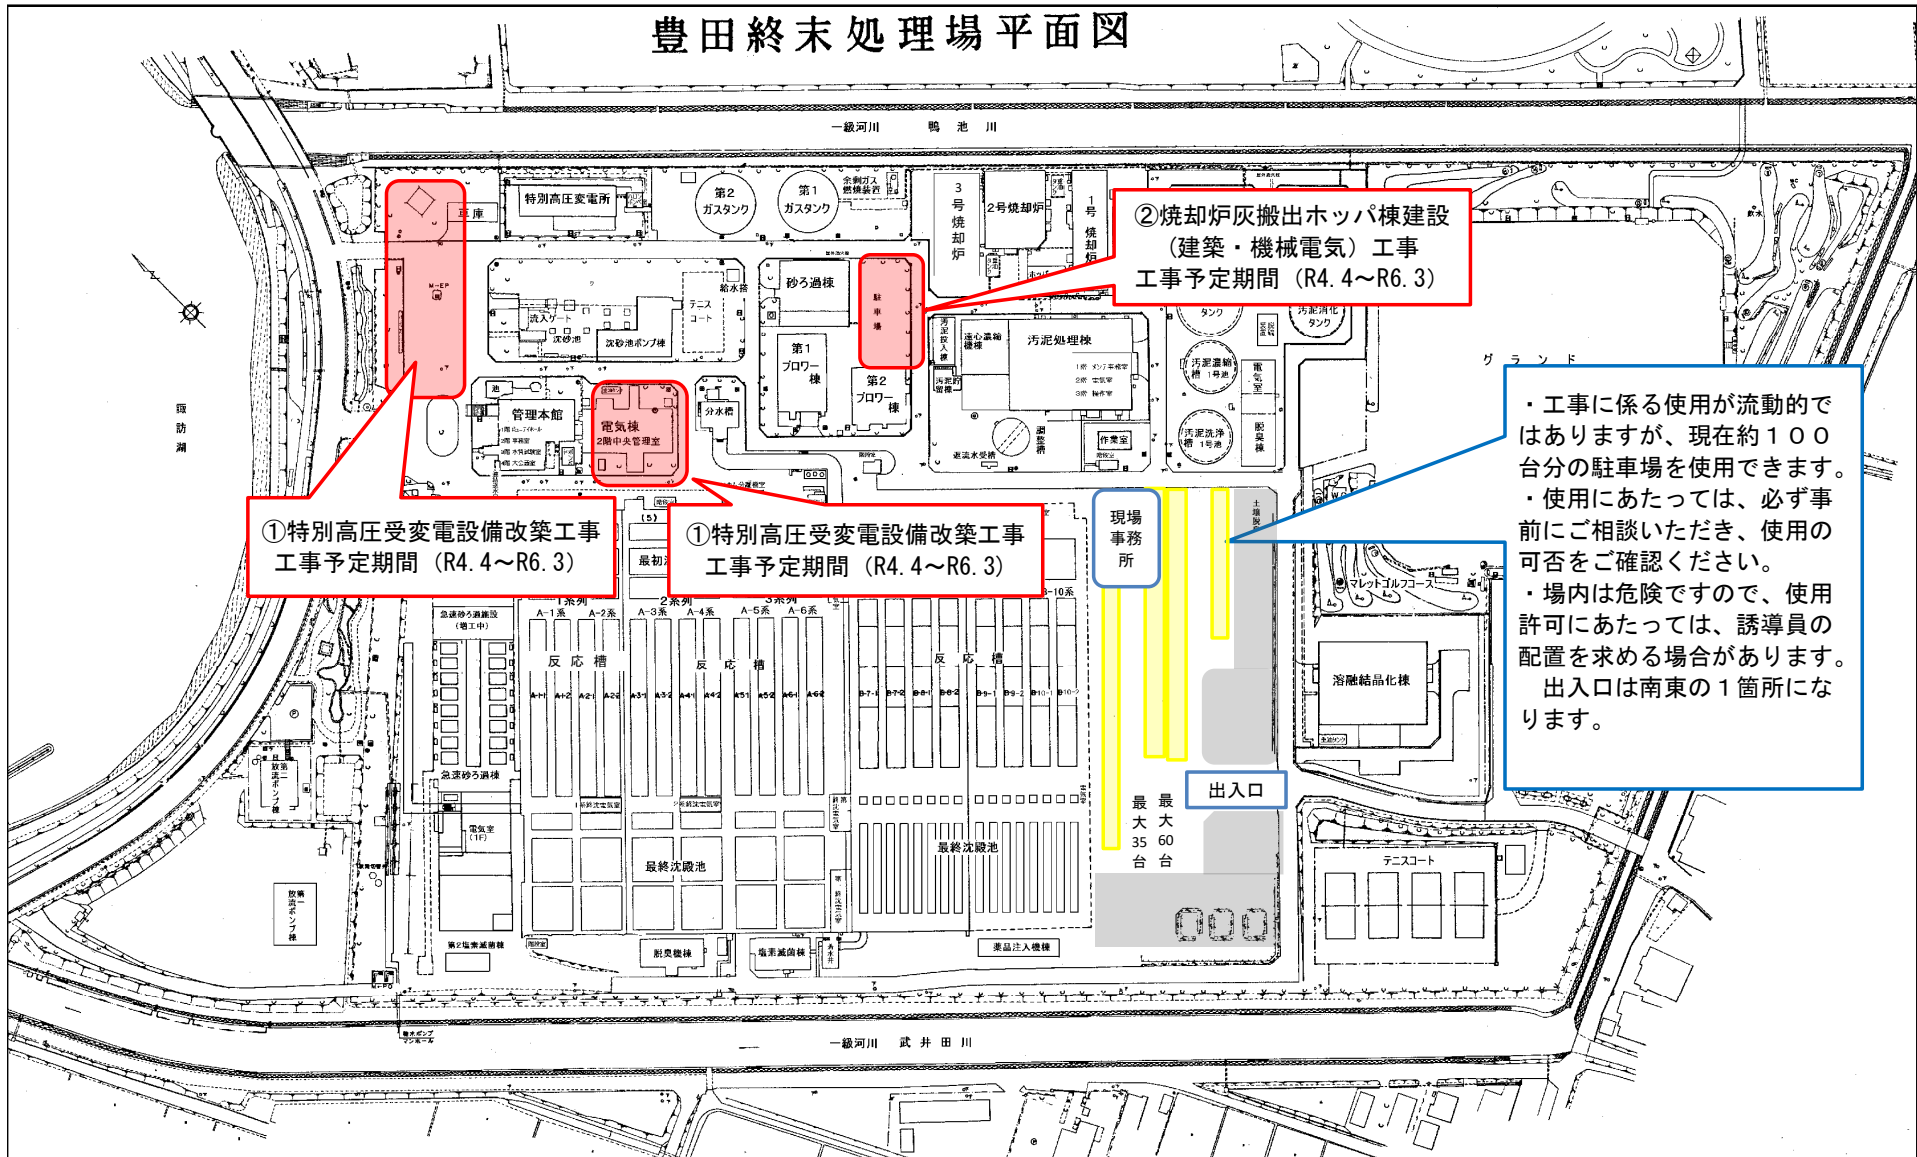

①特別高圧受変電設備改築工事  
工事予定期間 (R4.4~R6.3)

①特別高圧受変電設備改築工事  
工事予定期間 (R4.4~R6.3)

②焼却炉灰搬出ホッパ棟建設  
(建築・機械電気) 工事  
工事予定期間 (R4.4~R6.3)

・工事に係る使用が流動的ではありますが、現在約100台分の駐車場を使用できます。  
 ・使用にあたっては、必ず事前にご相談いただき、使用の可否をご確認ください。  
 ・場内は危険ですので、使用許可にあたっては、誘導員の配置を求める場合があります。  
 出入口は南東の1箇所になります。