


佐久都市計画道路の変更 総括図（長野県決定）

1・4・1号 南牧佐久線

1/3

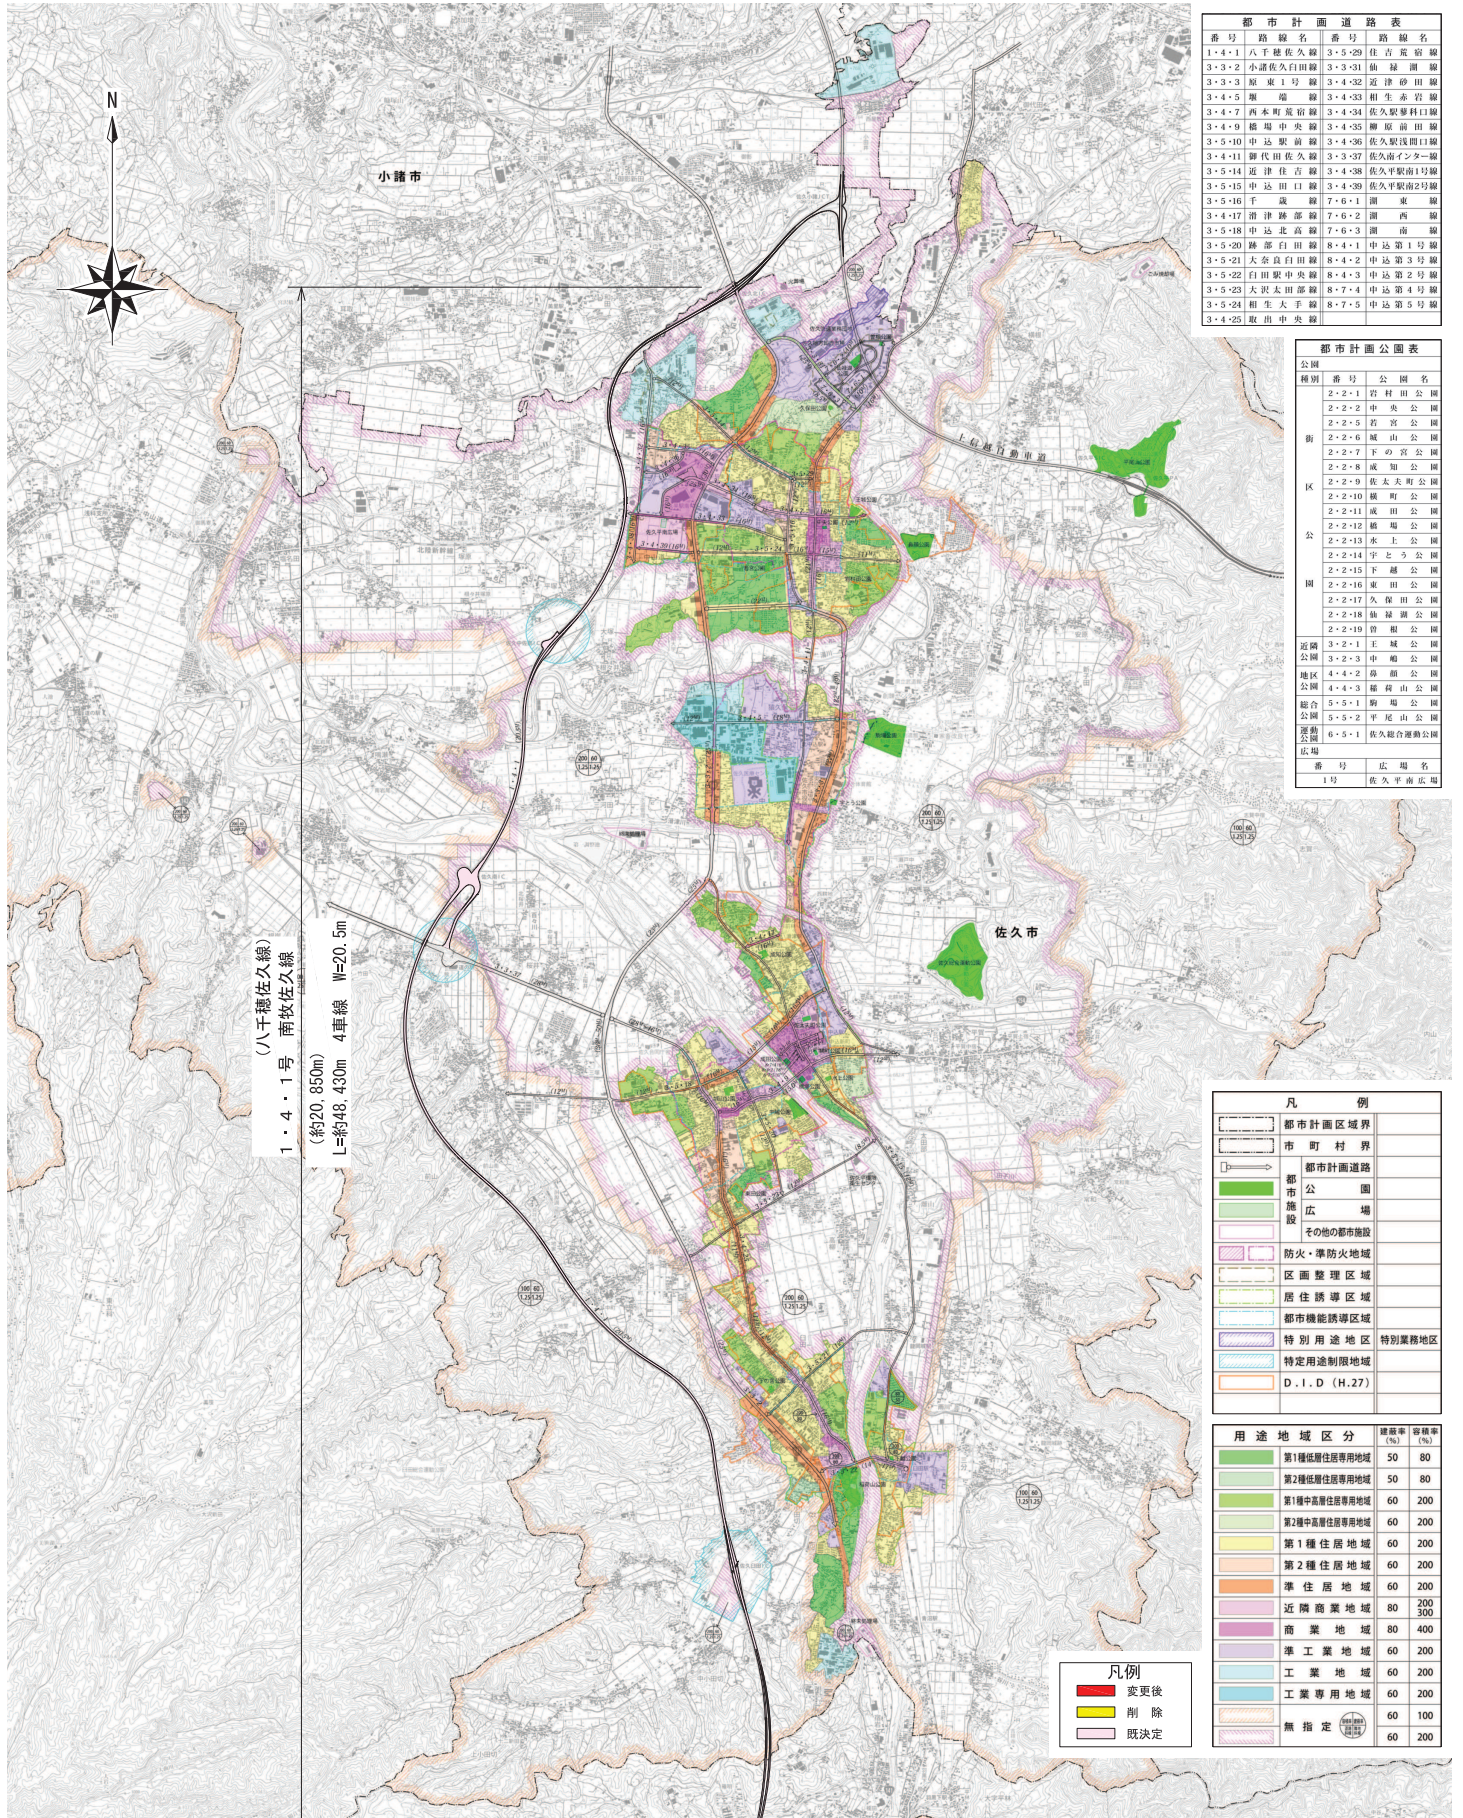

番号	路線名	番号	路線名
1-4-1	八千穂佐久線	3-5-29	吉尾前線
3-3-2	小浜佐久白田線	3-3-31	仙崎前線
3-3-3	坂東1号線	3-4-32	近津砂田線
3-4-5	堀地線	3-4-33	相生本谷線
3-4-7	西本町坂前線	3-4-34	佐久駅夢科口線
3-4-9	堀場中央線	3-4-35	藤原前田線
3-5-10	中込駅前線	3-4-36	佐久駅浅田口線
3-4-11	藤代田佐久線	3-3-37	佐久南インター線
3-5-14	近津住古線	3-4-38	佐久平駅南1号線
3-5-15	中込田口線	3-4-39	佐久平駅南2号線
3-5-16	千歳線	7-6-1	瀬東線
3-4-17	近津藤部線	7-6-2	瀬西線
3-5-18	中込北高線	7-6-3	瀬南線
3-5-20	藤部白田線	8-4-1	中込第1号線
3-5-21	八奈倉白田線	8-4-2	中込第2号線
3-5-22	白田駅前線	8-4-3	中込第3号線
3-5-23	大沢太田駅前線	8-7-4	中込第4号線
3-5-24	相生大手線	8-7-5	中込第5号線
3-4-25	坂田中央線		

都市計画公園表		
種別	番号	公園名
公園	2-2-1	岩村公園
	2-2-2	中央公園
	2-2-5	若宮公園
	2-2-6	城山公園
	2-2-7	下の宮公園
	2-2-8	成瀬公園
区	2-2-9	佐太夫町公園
	2-2-10	横町公園
	2-2-11	成田公園
	2-2-12	橋場公園
公	2-2-13	水上公園
	2-2-14	宇とら公園
	2-2-15	下越公園
	2-2-16	東田公園
	2-2-17	久保田公園
	2-2-18	仙崎湖公園
	2-2-19	曾根公園
近隣公園	3-2-1	王城公園
公園	3-2-3	中嶋公園
地区公園	4-4-2	森田公園
公園	4-4-3	藤森山公園
組合公園	5-5-1	駒場公園
公園	5-5-2	平尾山公園
公園	6-5-1	佐久総合運動公園
広場		
番号	広場名	
1号	佐久平南広場	

凡例	
[線]	都市計画区域界
[線]	市町村界
[線]	都市計画道路
[色]	都市公園
[色]	施設広場
[色]	その他の都市施設
[色]	防火・準防火地域
[色]	区画整理区域
[色]	居住誘導区域
[色]	都市機能誘導区域
[色]	特別用途地区
[色]	特定用途制限地域
[色]	D.I.D (H.27)
[色]	特別業務地区

用途地区区分	建築率 (%)	容積率 (%)
第1種低層住居専用地域	50	80
第2種低層住居専用地域	50	80
第1種中高層住居専用地域	60	200
第2種中高層住居専用地域	60	200
第1種住居地域	60	200
第2種住居地域	60	200
準住居地域	60	200
近隣商業地域	80	200
商業地域	80	400
準工業地域	60	200
工業地域	60	200
工業専用地域	60	200
無指定	60	100
	60	200

凡例	
[色]	変更後
[色]	削除
[色]	既決定

1:25,000

2/3

1. 投影はユニバーサル横メルカトル図法、座標帯は第54帯、中央子午線は東経141°
2. 図郭に付した短線は経緯度差1分ごとの目盛
3. 高さの基準は東京湾の平均海面
4. 等高線及び等高深線の間隔は10メートル
5. 磁気偏角は西偏約7° 20'
6. 図式は平成24年電子地形図5000図式
7. 本図は平塚の枠内に、この地図の購入者が入力したものをそのままだ記載しています

1 : 25,000

令和5年 8月 4日 調製


138.44-36.11-A0-t-20230804-122226-0000

測量法に基づく国土地理院長承認(複製) 承認番号R5JHf93
本製品を複製する場合には、国土地理院の長の承認を得なければならない

佐久都市計画道路の変更 総括図（長野県決定）

3/3

1・4・1号 南牧佐久線

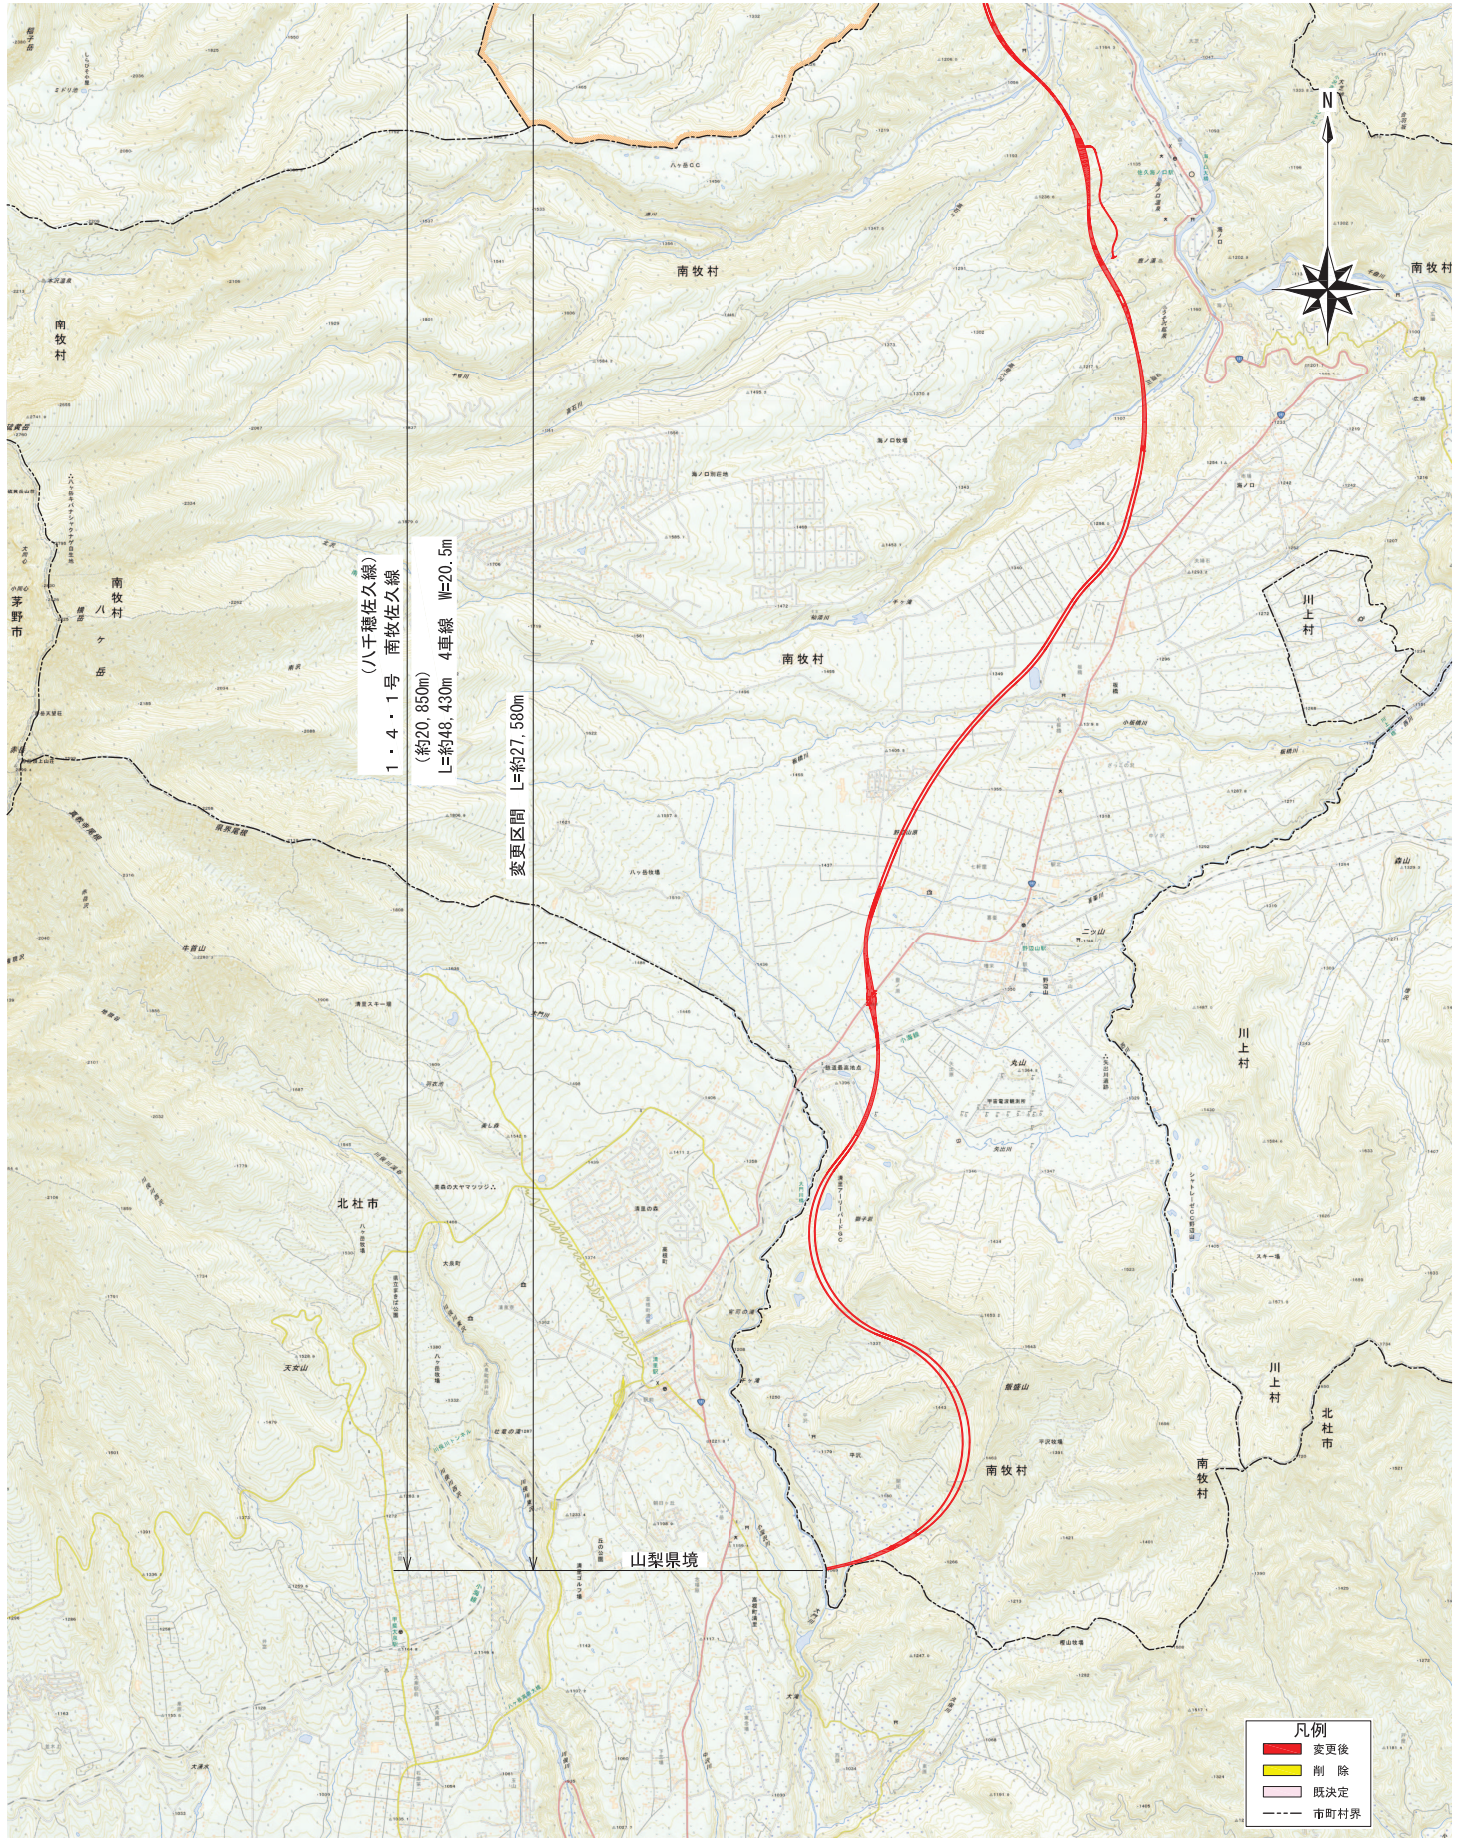

1. 投影はユニバーサル横メルカトル図法、座標帯は第54帯、中央子午線は東経141°
2. 図郭に付した短線は経緯度差1分ごとの目盛
3. 高さの基準は東京湾の平均海面
4. 等高線及び等深線の間隔は10メートル
5. 磁気偏角は西偏約7° 20'
6. 図式は平成24年電子地形図2500図式
7. 本図上部の枠内には、この地図の購入者が入力したものをそのまま記載しています

1 : 25,000

令和5年 8月 4日 調製

138.45-35.92-A0-t-20230804-122219-0000

測量法に基づく国土地理院長承認(複製) 承認番号R5JHf93
本製品を複製する場合には、国土地理院の長の承認を得なければならない