


(2) ルート・構造の概要

【計画平面図 (12/17)】

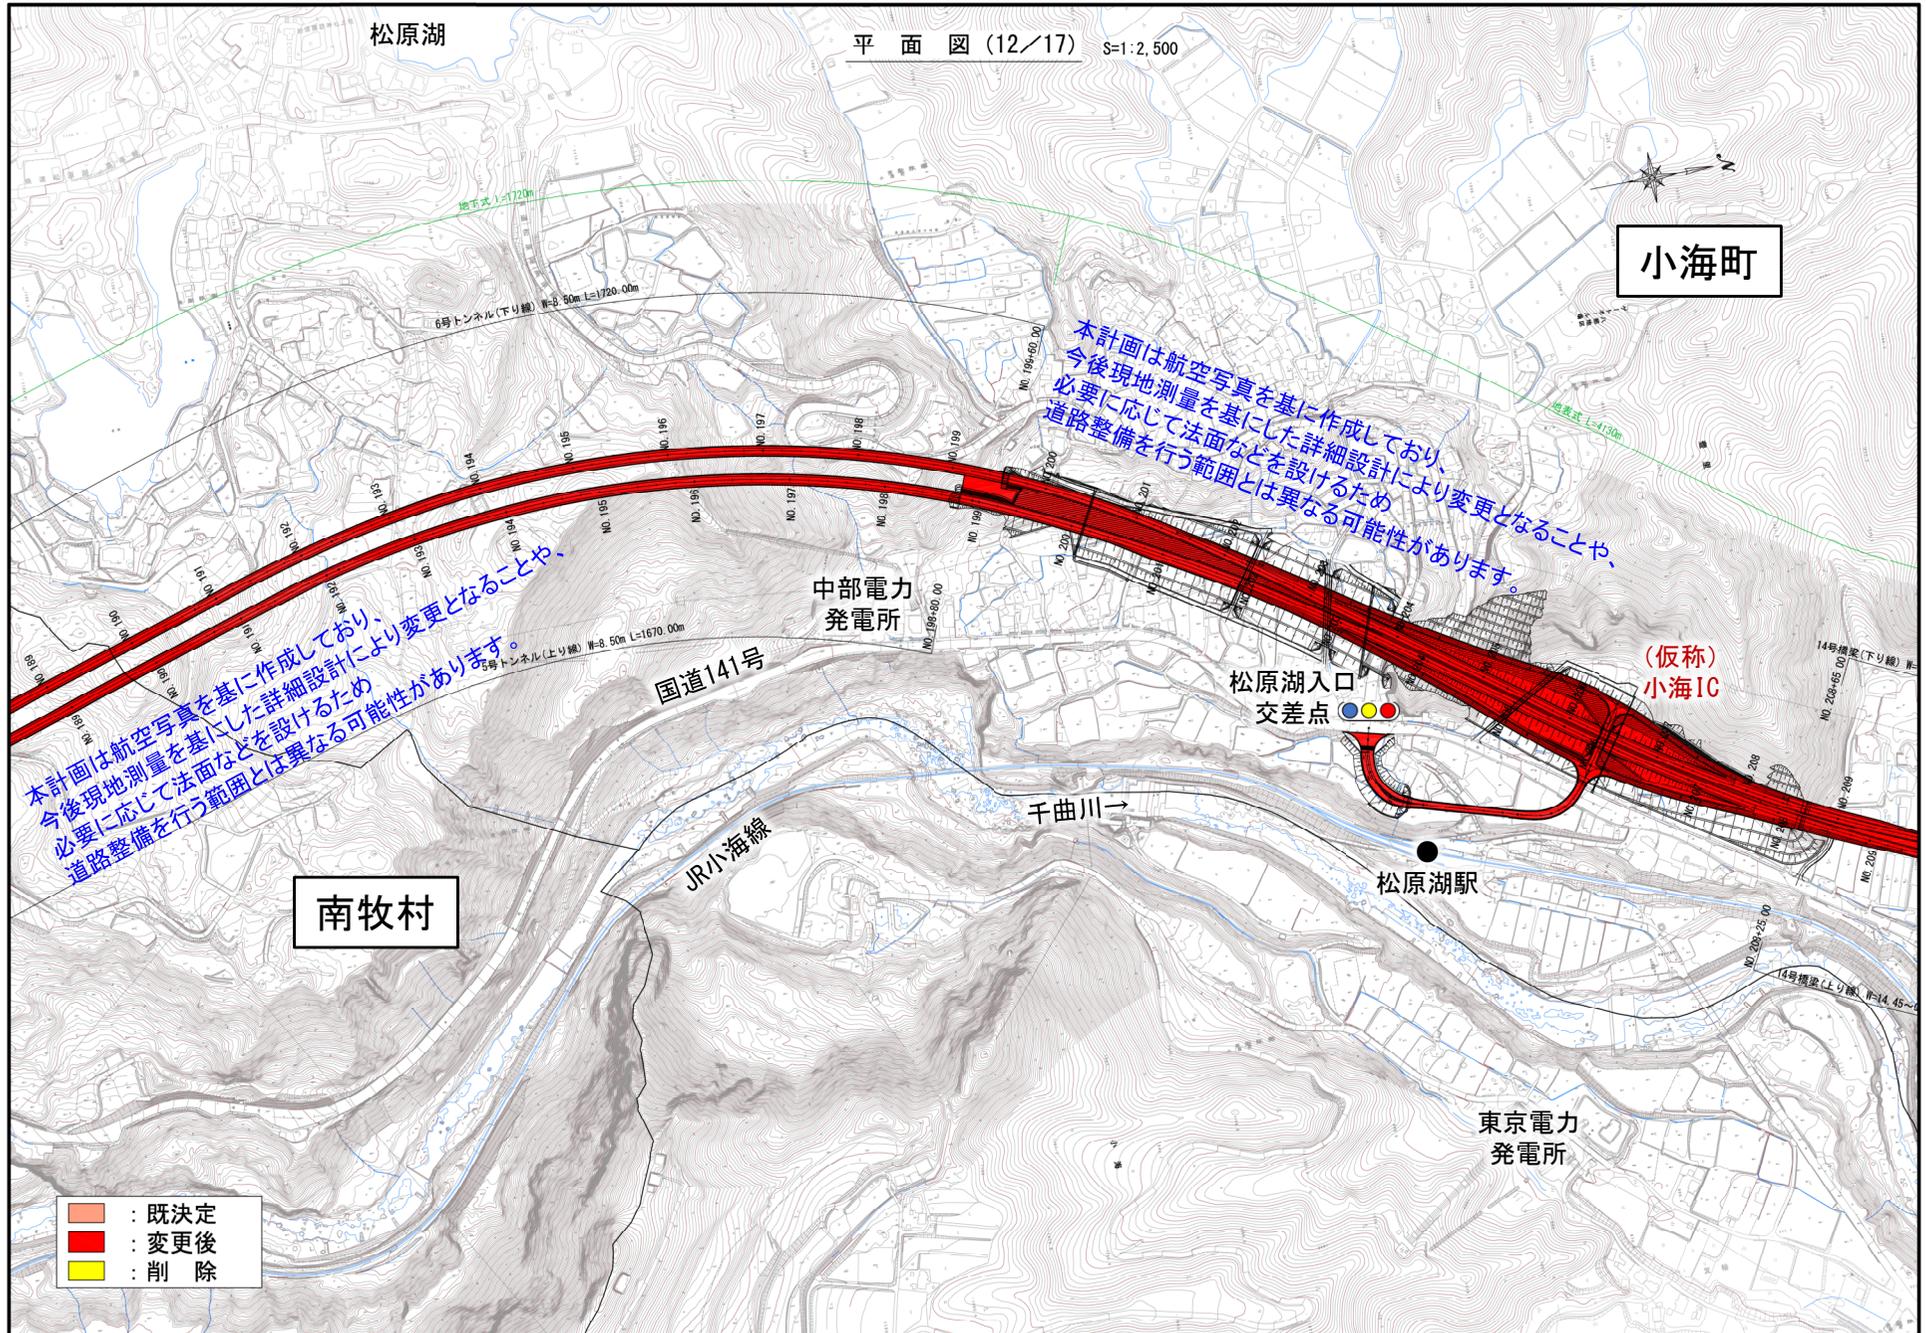

(2) ルート・構造の概要

【計画平面図 (13/17)】

