


資料1 若里公園区域図

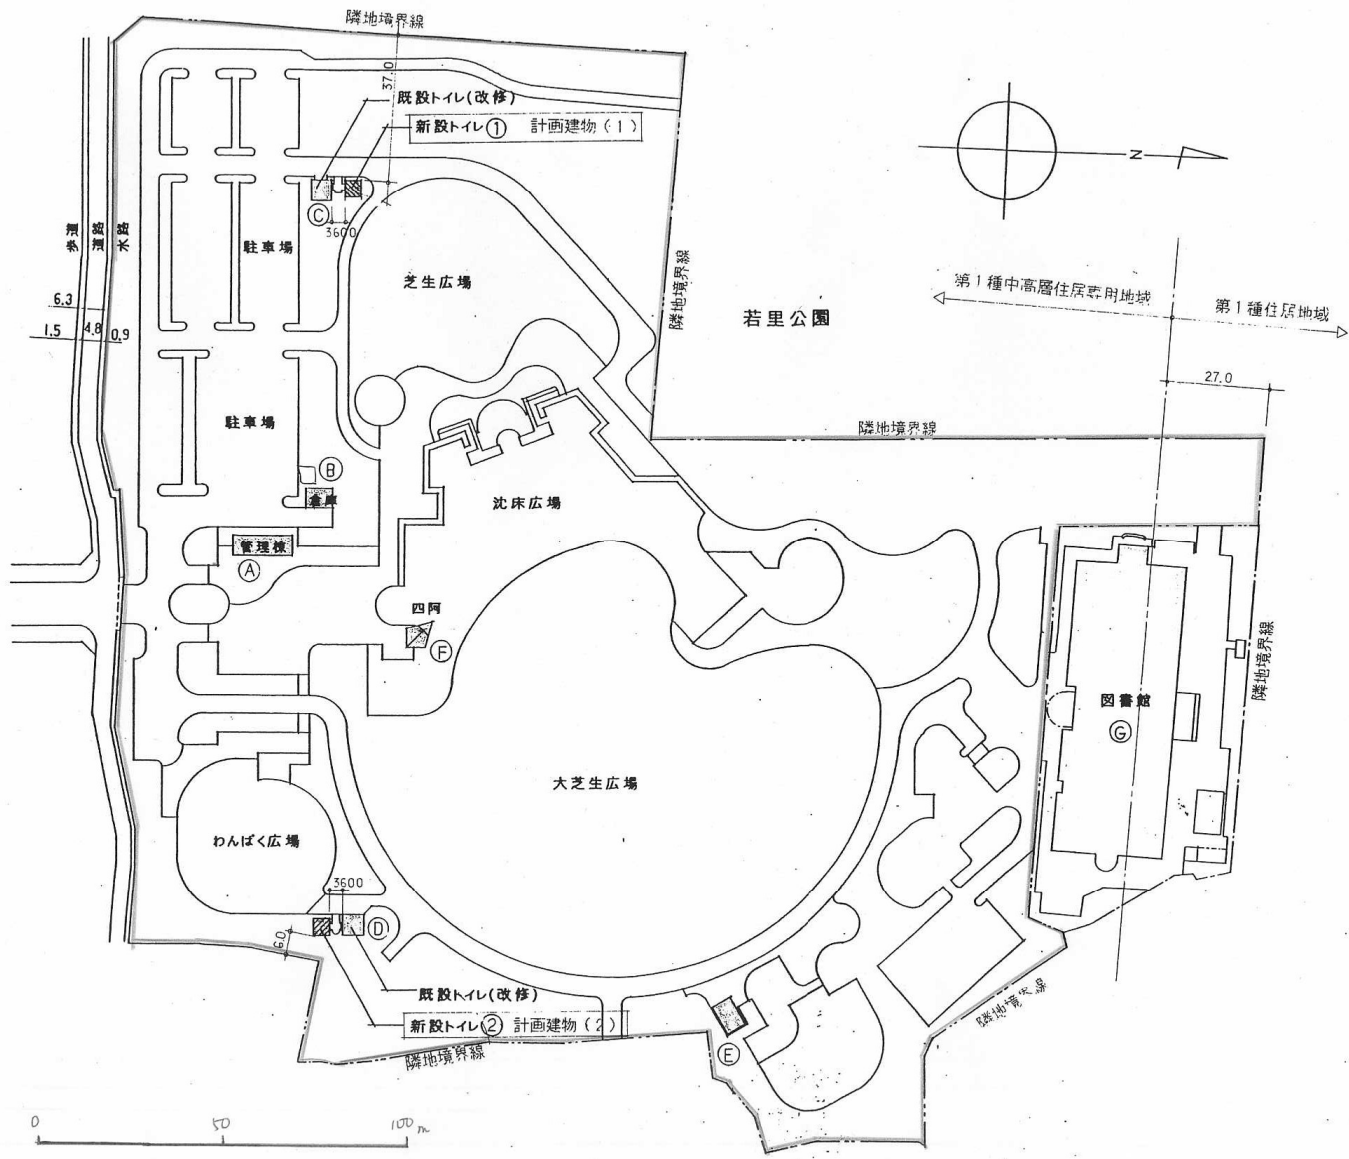

既存建物 面積表

番号	名称	建築面積	延床面積
①	管理棟	81.0 m ²	70.38 m ²
②	倉庫	35.0	35.0
③	便所	29.16	29.16
④	便所	29.16	29.16
⑤	便所	42.12	36.84
⑥	四阿	33.71	33.71
⑦	図書館	2268.5	8613.6
	計	2518.65 m ²	8847.85 m ²

わんぱく広場

平成 8 年度	国庫補助	工事
配置図	縮尺	1/1000
長野市大字若里		
(ゆったりトイレ)		
照査	設計	製図
図面番号 葉中之		
長野建設事務所		