

上田都市計画図

上田都市計画道路の変更 総括図（長野県決定）

3・3・4号 諏訪部伊勢山線の変更

上田都市計画

都市計画道路表

道 路 番 号	道 路 名 称
3 3 1	上田篠ノ井線
3 3 2	下之条吉田線
3 3 3	吉田富士山線
3 3 4	諏訪部伊勢山線
3 4 5	上田駅大屋線
3 4 6	下塩尻大屋線
3 4 7	上田駅前原柳線
3 4 8	秋和踏入線
3 4 9	生塚新田線
3 4 10	秋和神畑線
3 4 11	南天神町常田線
3 4 12	上田駅前南線
3 4 13	中常田小牧線
3 5 14	松尾町踏入線
3 5 16	上郷大屋線
3 5 17	北天神町古吉町線
3 5 18	小牧下之条線
3 5 19	秋和1号線
3 5 21	腰越石井線
3 5 22	長瀬飯沼線
3 5 23	芦田大層停車場線
3 6 24	北天神町緑が丘線
3 4 25	大手町材木町線
3 6 26	中常田岩門線
3 6 28	長瀬腰越線
3 6 29	鹿教湯丸子線
3 6 30	中之道川原線
3 6 31	別所丸子線
3 6 32	芦田丸子線
3 6 33	大層長瀬線
8 7 1	上田駅前上線
8 7 2	柳町紺屋町線

都市計画公園表

種 別	番 号	公 園 名
街区公園	2・2・1	北部公園
〃	2・2・2	東部公園
〃	2・2・3	川西公園
〃	2・2・4	梁谷第1公園
〃	2・2・5	梁谷第2公園
〃	2・2・6	城下公園
〃	2・2・7	神川公園
〃	2・2・8	常田公園
〃	2・2・9	緑が丘公園
〃	2・2・10	中央公園
〃	2・2・11	諏訪部公園
〃	2・2・12	西部公園
〃	2・2・13	黒坪公園
〃	2・2・14	城南公園
〃	2・2・15	新田公園
〃	2・2・16	御所公園
〃	2・2・17	小井田公園
〃	2・2・18	千曲町公園
〃	2・2・19	川辺町公園
〃	2・2・20	長瀬西組公園
〃	2・2・21	腰越公園
〃	2・2・22	塩川公園
近隣公園	3・3・1	長池公園
地区公園	4・4・1	国分寺史跡公園
〃	4・4・2	別所公園
〃	4・4・3	玄蕃山公園
〃	4・4・4	丸子公園
総合公園	5・5・1	上田城跡公園
〃	5・5・2	市民の森公園
〃	5・4・3	信州国際資料公園
運動公園	6・5・1	塩田運動公園
〃	6・5・2	上田古戦場公園
緑地	1	千曲川市民緑地
〃	2	美穂ヶ池市民緑地

その他の公園表

種 別	公 園 名
街区公園	北天神町公園
〃	岩清水公園
〃	大屋公園
〃	上田東公園
〃	矢沢第1公園
〃	赤坂公園
〃	たけのはな公園
〃	神畑公園
〃	四季の里児童公園
〃	箱屋公園
〃	北川ポケットパーク
近隣公園	矢沢公園
〃	平過公園
〃	諏訪形公園
〃	下塩尻公園
〃	いにしえの丘公園
〃	丸子ベルパーク
地区公園	須川公園
〃	山王山公園
総合公園	市民の森公園
歴史公園	彩りの森公園
風致公園	千曲公園
緑地	中之条緑地

資料1-3-1

資料1-3-4

資料1-3-5

資料1-3-3

資料1-3-2

凡	例
	変更区間
	削除区間
	既決区間
 	起点・終点

1 : 25,000

0 500 1000 2000 3000m

凡	例
行政境界	行 政 界
都市計画区域界	都 市 計 画 区 域 界
地域地区	地 域 地 区
第一種低層住居専用地域	第一種低層住居専用地域
第一種中高層住居専用地域	第一種中高層住居専用地域
第二種中高層住居専用地域	第二種中高層住居専用地域
第一種住居地域	第一種住居地域
第二種住居地域	第二種住居地域
準住居地域	準住居地域
近隣商業地域	近隣商業地域
商業地域	商業地域
準工業地域	準工業地域
工業地域	工業地域
工業専用地域	工業専用地域
特別業務地区	特別業務地区
大規模集客施設制限地区	大規模集客施設制限地区
高度利用地区	高度利用地区
地区計画区域	地区計画区域
防火地域	防火地域
準防火地域	準防火地域
都市施設	都市施設
都市計画道路	都 市 計 画 道 路
公園・緑地	公 園 ・ 緑 地
公共下水道計画区域	公 共 下 水 道 計 画 区 域
都市施設	都 市 施 設
市街地開発事業	市 街 地 開 発 事 業
土地区画整理事業	土 地 区 画 整 理 事 業
市街地再開発事業	市 街 地 再 開 発 事 業
人口集中地区(H27-D1D)	人 口 集 中 地 区 (H27-D1D)

建築形態規制凡例
建築制限規制区域境界
(前線率/建ぺい率) 200/60
(道路幅員/用地斜率) 1.25/20m+1.25
(前線率/建ぺい率) 300/70
(道路幅員/用地斜率) 1.50/31m+2.50

1:2,500 国土基本図
VIII-ID 4 4-3



ID		34-6	34-4	35-3
43-2	43-2	44-1	44-2	45-1
43-3	43-4	44-3	44-4	45-2
53-1	53-2	54-1	54-2	55-1
53-3	53-4	54-3	54-4	55-2

22

	普通鋼物	△ 37.2	二 角 銀
	鋼管鋼物	○ 12.04	本 銀 金
	鋼板鋼物	○ 14.8	金 銀 金
	鋼線鋼物	▽ 37.2	金 銀 金
	鋼網鋼物	△ 12.04	金 銀 金
	鋼絲鋼物	△ 37.2	金 銀 金
	鋼絲鋼物	△ 25.8	金 銀 金

[illegible][illegible]

由緒等は平成14年国土交通省告示第9号に規定
による簡易座標系
座標は簡易メルカトル図法
図面に表示してある座標値はキロメートル単位
図面に表示してある経緯度値は10秒間隔
高さの基準は東京湾の平均海面
等高線の間隔は2メートル

凡	例
	夏 更 区 間
	削 除 区 間
	既 决 定 区 間
	起 点 ・ 終 点
	大 字 界
上 药	大 字 名
	字 界
樋ノ口	字 名

1 : 2,500

「この制度成率は、国土処理部長の承認を得て建設省の別冊成率
を使用して算出ものである。
(資料原典) 国土庁、国土 第121号」


長野県上田市

上田都市計画道路の変更 計画図（２／６）（長野県決定）

3・3・4号 諏訪部伊勢山線の変更

1:2,500 国土基本図
VIII-ID54-1

上田市基本図

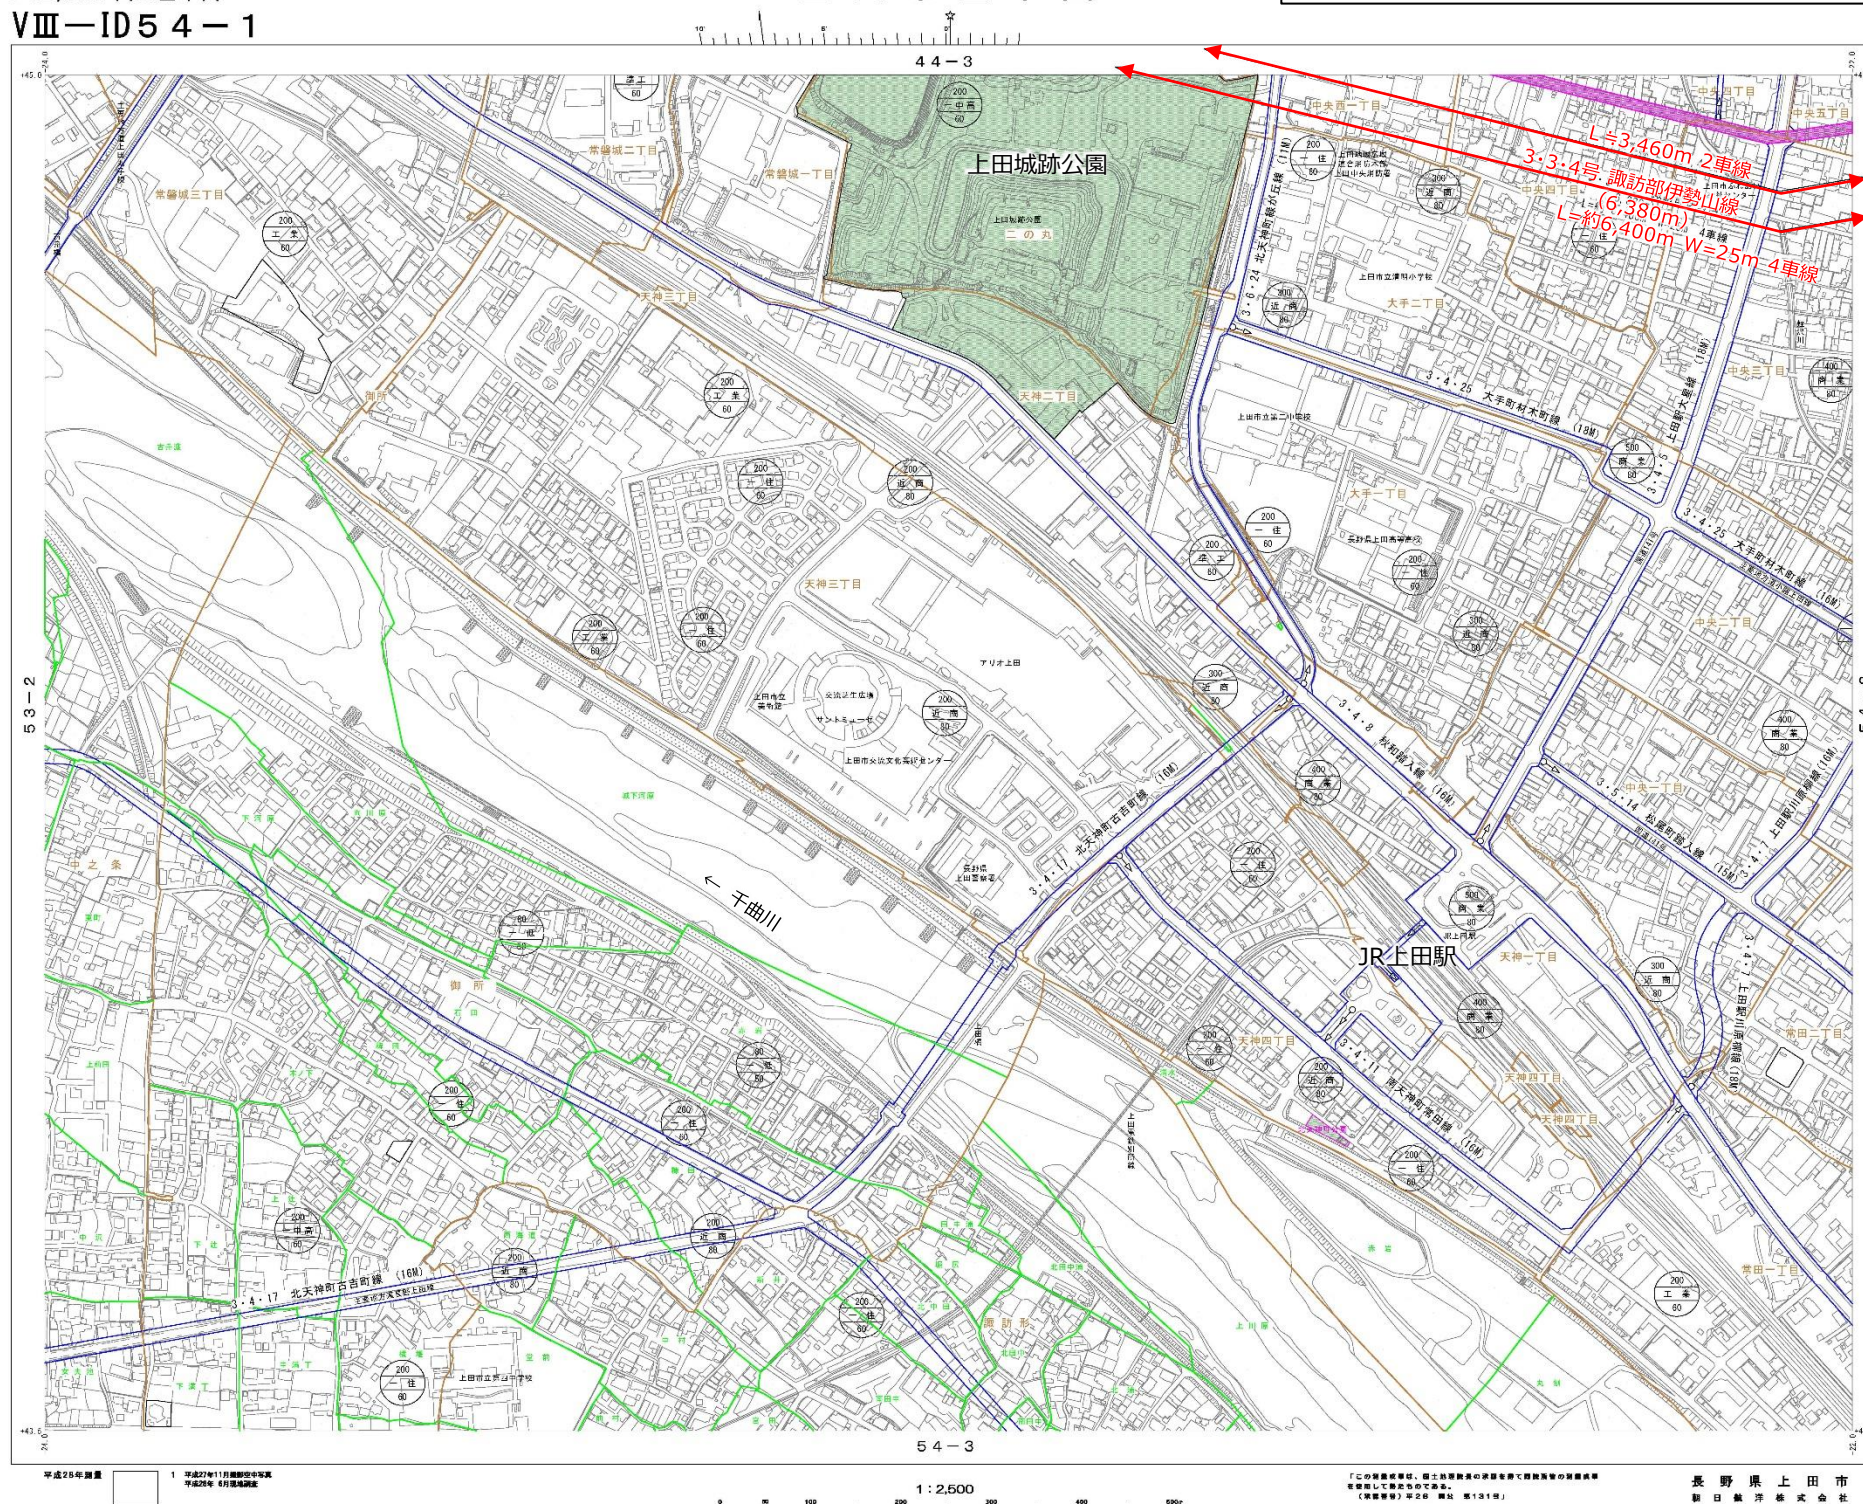

VIII-ID54-1

4 3-1	4 3-2	4 4-1	4 4-2	4 5-1
4 3-3	4 3-4	4 4-3	4 4-4	4 5-3
5 3-1	5 3-2	5 4-1	5 4-2	5 5-1
5 3-3	5 3-4	5 4-3	5 4-4	5 5-3
6 3-1	6 3-2	6 4-1	6 4-2	6 5-1

23

	香港運輸	△ 37.2	二 角 似
	國有企業	△ 12.04	水 準 似
	國有企業	△ 14.8	會 計 師 似
	會 計 師 似	▽ 37.2	會 計 師 似
	會 計 師 似	▽ 12.04	會 計 師 似
	會 計 師 似	△ 37.2	會 計 師 似
	會 計 師 似	△ 25.8	會 計 師 似
	會 計 師 似	△ 25.8	會 計 師 似

[illegible][illegible]

血腫は平成14年国土交通省告示第9号に規定
による損傷賠償
形状は鉛チルト形状
図解に示されている血腫はキロメートル単位
図解に示してある修築費に比して10倍程度
高さの基準は東京湾の平均海面
等価額の図解は2メートル
東京都庁所在地は、世田谷区北町

凡	例
	变 更 区 别
	削 除 区 别
	既 决 定 区 隔
	起 点 · 终 点
	大 字 旁
	大 字 名
	字 界
	字 名



平成28年測量

1 平成27年11月撮影空中写真
平成28年 6月現地調査

1 : 2,500

「この制度成率は、国土処理部長の承認を得て建設省の別冊成率
を使用して助成ものである。
(承認番号) 平26 国公 第131号」

長野県上田市
朝日鉱業株式会社

VIII-ID5 4-2

4 3-2	4 4-1	4 4-2	4 5-1	4 5-2
4 3-4	4 4-3	4 4-4	4 5-3	4 5-4
5 3-2	5 4-1	5 4-2	5 5-1	5 5-2
5 3-4	5 4-3	5 4-4	5 5-3	5 5-4
6 3-2	6 4-1	6 4-2	6 5-1	6 5-2

[illegible][illegible]

血圧系は平成14年国土交通省告示第9号に規定
による簡易測定法
最新はデジタル自動測定
図解に提示してある血圧値はキログラム単位
図解に換算してある収縮圧は10秒間隔
高次の基準は東京市の平均値
等血圧の測定は2メートル
平面直方図形、従って基準に適合

凡	例
	麦 界 区 間
	削 除 区 間
	既 决 定 区 間
	起 点 · 终 点
	大 字 界
上 界	大 字 名
	字 界
横ノ口	字 名


上田都市計画道路の変更 計画図（４／６）（長野県決定）

3・3・4号 諏訪部伊勢山線の変更

1 : 2,500 国土基本図

VIII-ID 4 4 - 4

上田市基本図

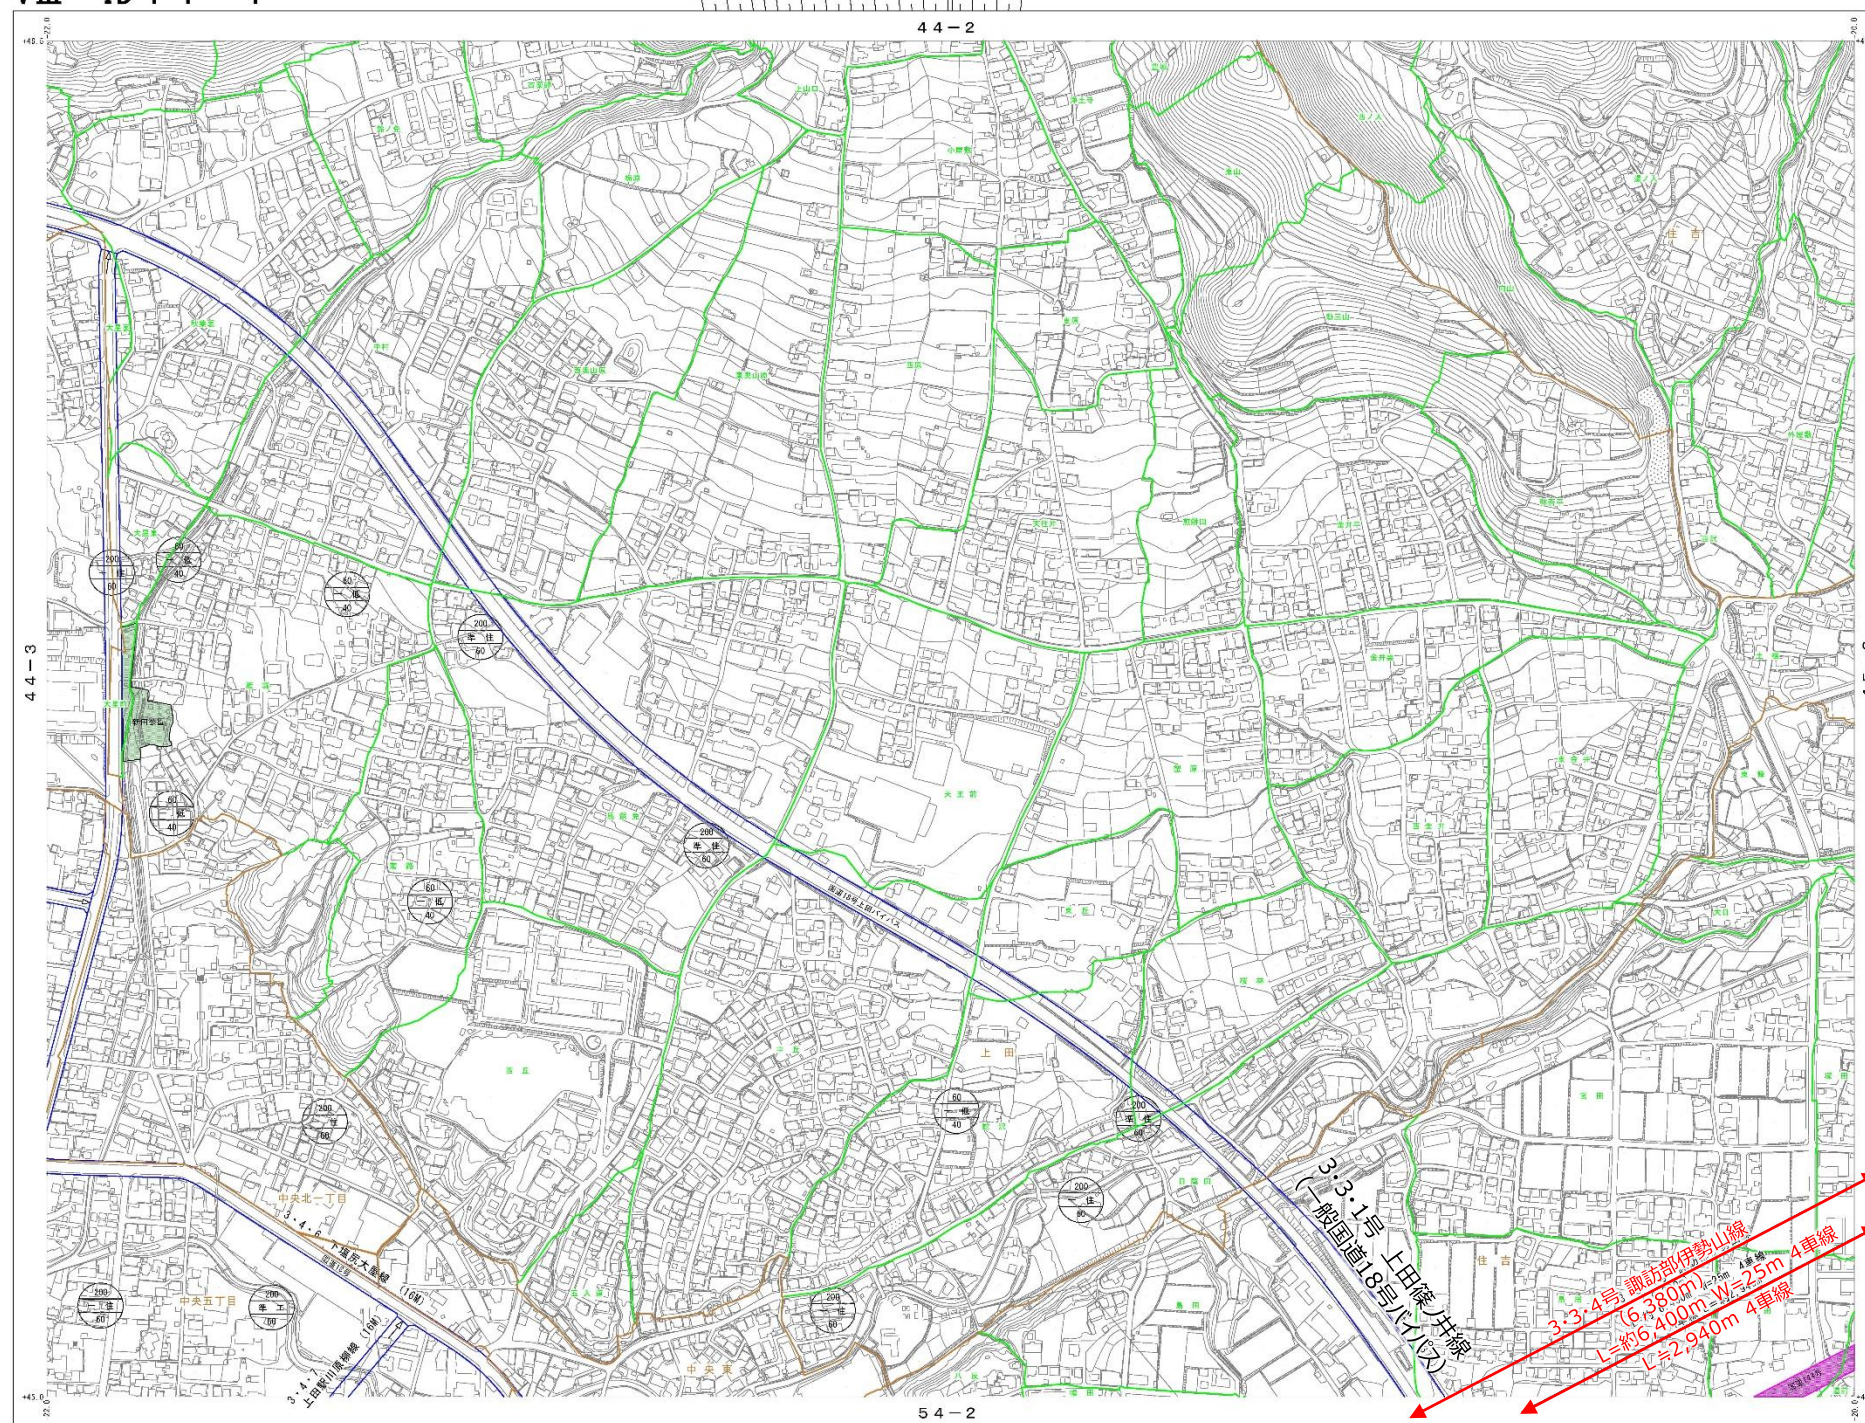

平成28年測量

1 平成27年11月撮影空中写真

1	2	
---	---	---	---	---	---	---	---	---	----	----	-----	-----	

1 : 2,500

「この制度成率は、国土整理部長の承認を得て建設省の制度成率を適用して算定ものである。」
(建設省) 平28 国公 第131号

長野県上田市
朝日建設株式会社

VIII-ID 4 4 - 4

塑料器具	34-2	34-4	35-3	35-4
43-2	44-1	44-2	45-1	45-2
43-4	44-3	44-4	45-3	45-4
53-2	54-1	54-2	55-1	55-2
53-4	54-3	54-4	55-3	55-4

22

	芥菜油	△ 37.2	二 月 菜
	菜油	□ 12.04	水 菜 油
	菜油	△ 14.8	菜油 (菜油)
	菜油	▽ 37.2	菜油 (菜油)
	菜油	△ 12.04	菜油 (菜油)
	菜油	△ 37.2	菜油 (菜油)
	菜油	△ 25.8	菜油 (菜油)
	菜油	△ 25.8	菜油 (菜油)

[illegible]

	可変抵抗器		熱電抵抗器
	光電抵抗器		可変容量器
	電位器		可変誘導器
	熱電抵抗器		可変容量器
	光電抵抗器		可変誘導器
	熱電抵抗器		可変容量器
	光電抵抗器		可変誘導器
算数の教科書 算数の教科書

11	国	5	算算算	12	理
12	国	6	算の他の 算文算	13	理
13	国	7	算の他の 算文算	14	理
14	国	8	算の他の 算文算	15	理
99	国	93	算の他の 算文算	100	理

血腫は平成14年国土交通省告示第9号に規定
による損傷賠償等
役所は都府県庁舎
図形に示されている血腫はキロメートル単位
図形に示してある修築費には10万円
高さの基準は東京市の平均高
等部の図形は2メートル
東京都庁舎等は、各図形に示す

凡	例
	变 更 区 别
	削 除 区 别
	既 决 定 区 隔
	起 点 · 终 点
	大 字 旁
上 部	大 字 名
	字 界
横ノ口	字 名