




位置図①

上田合同庁舎4階フロア

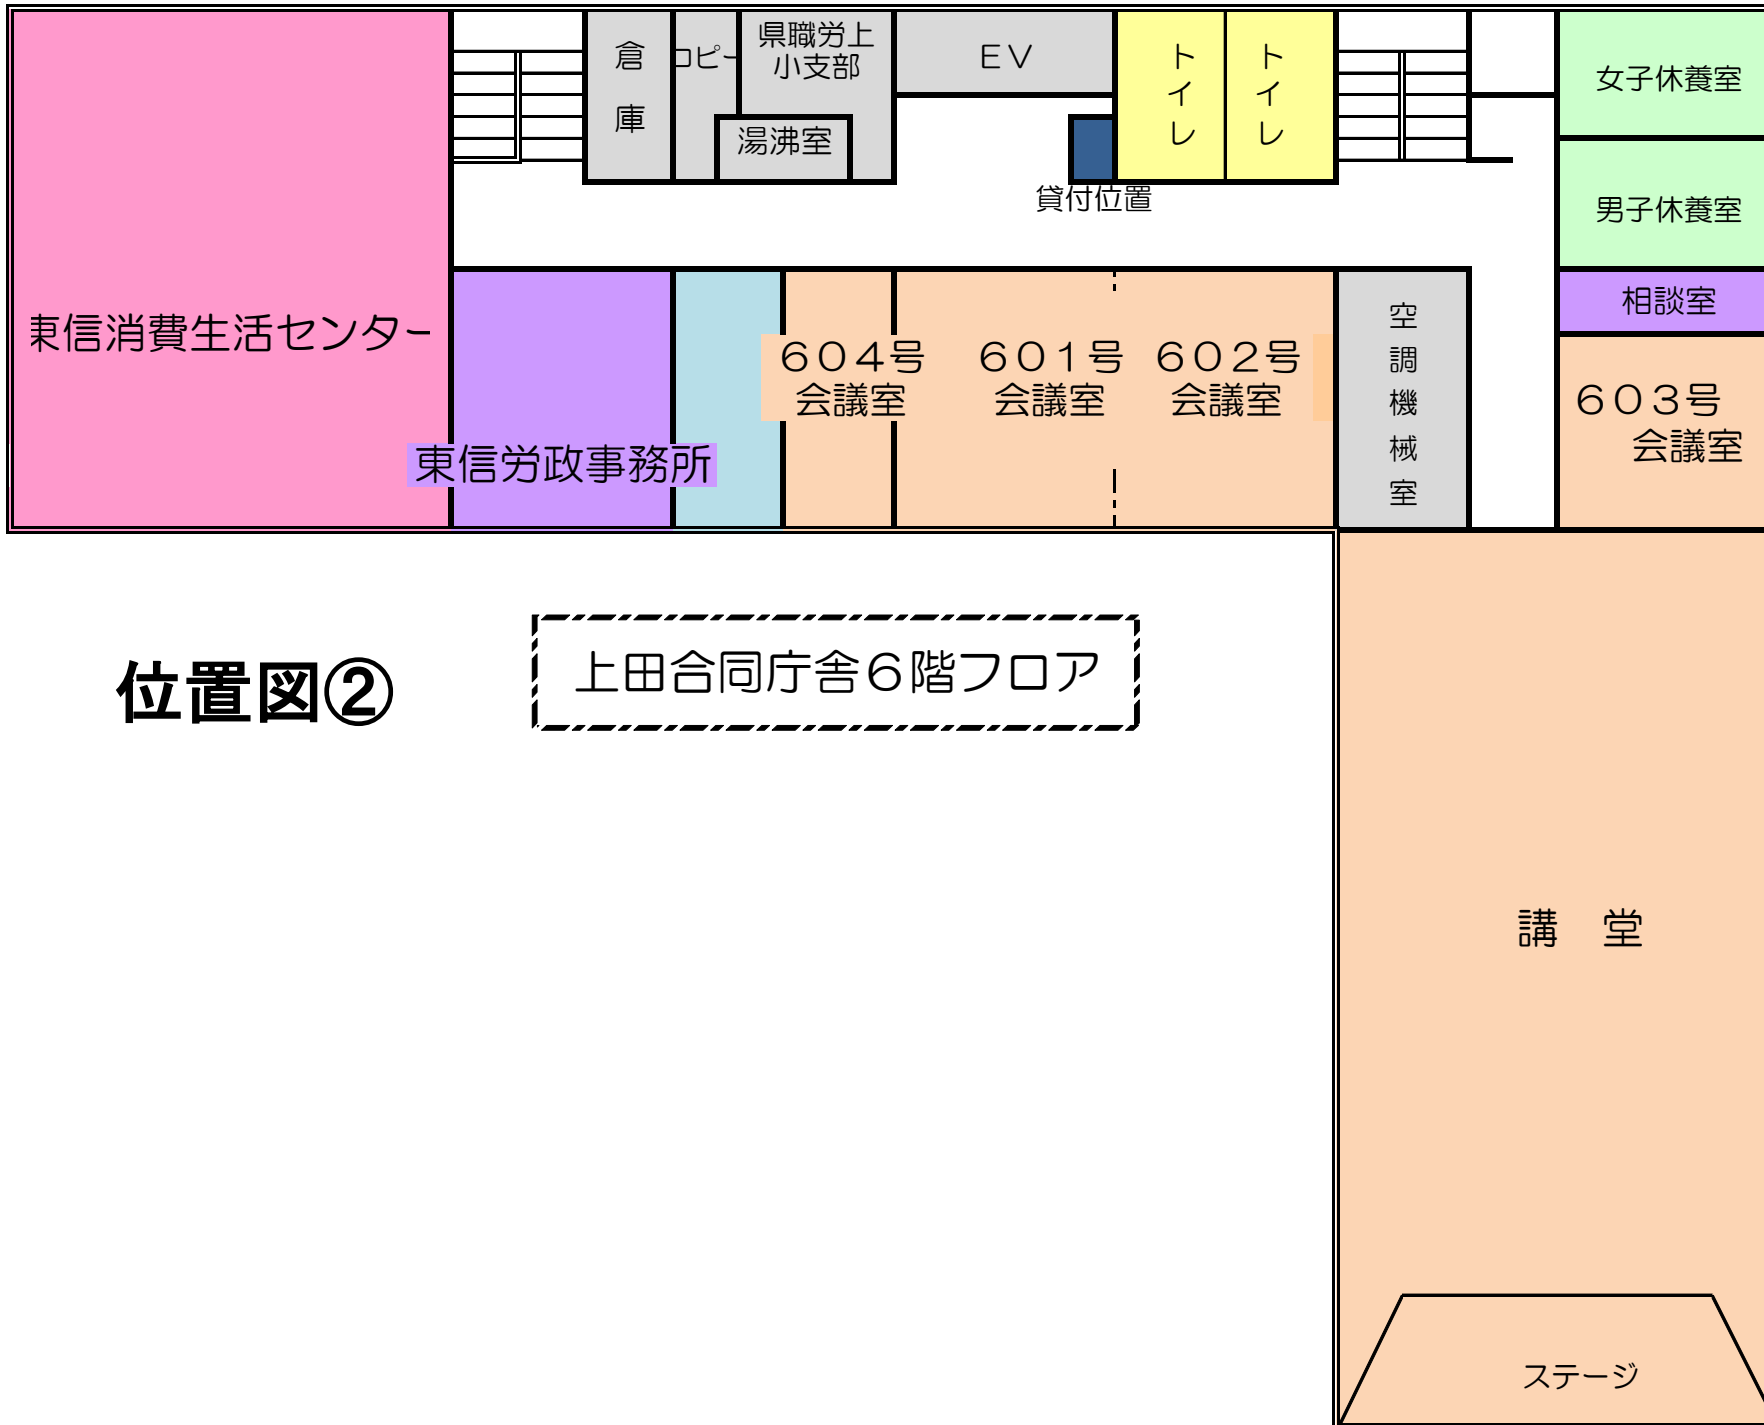

## 位置図②

上田合同庁舎6階フロア