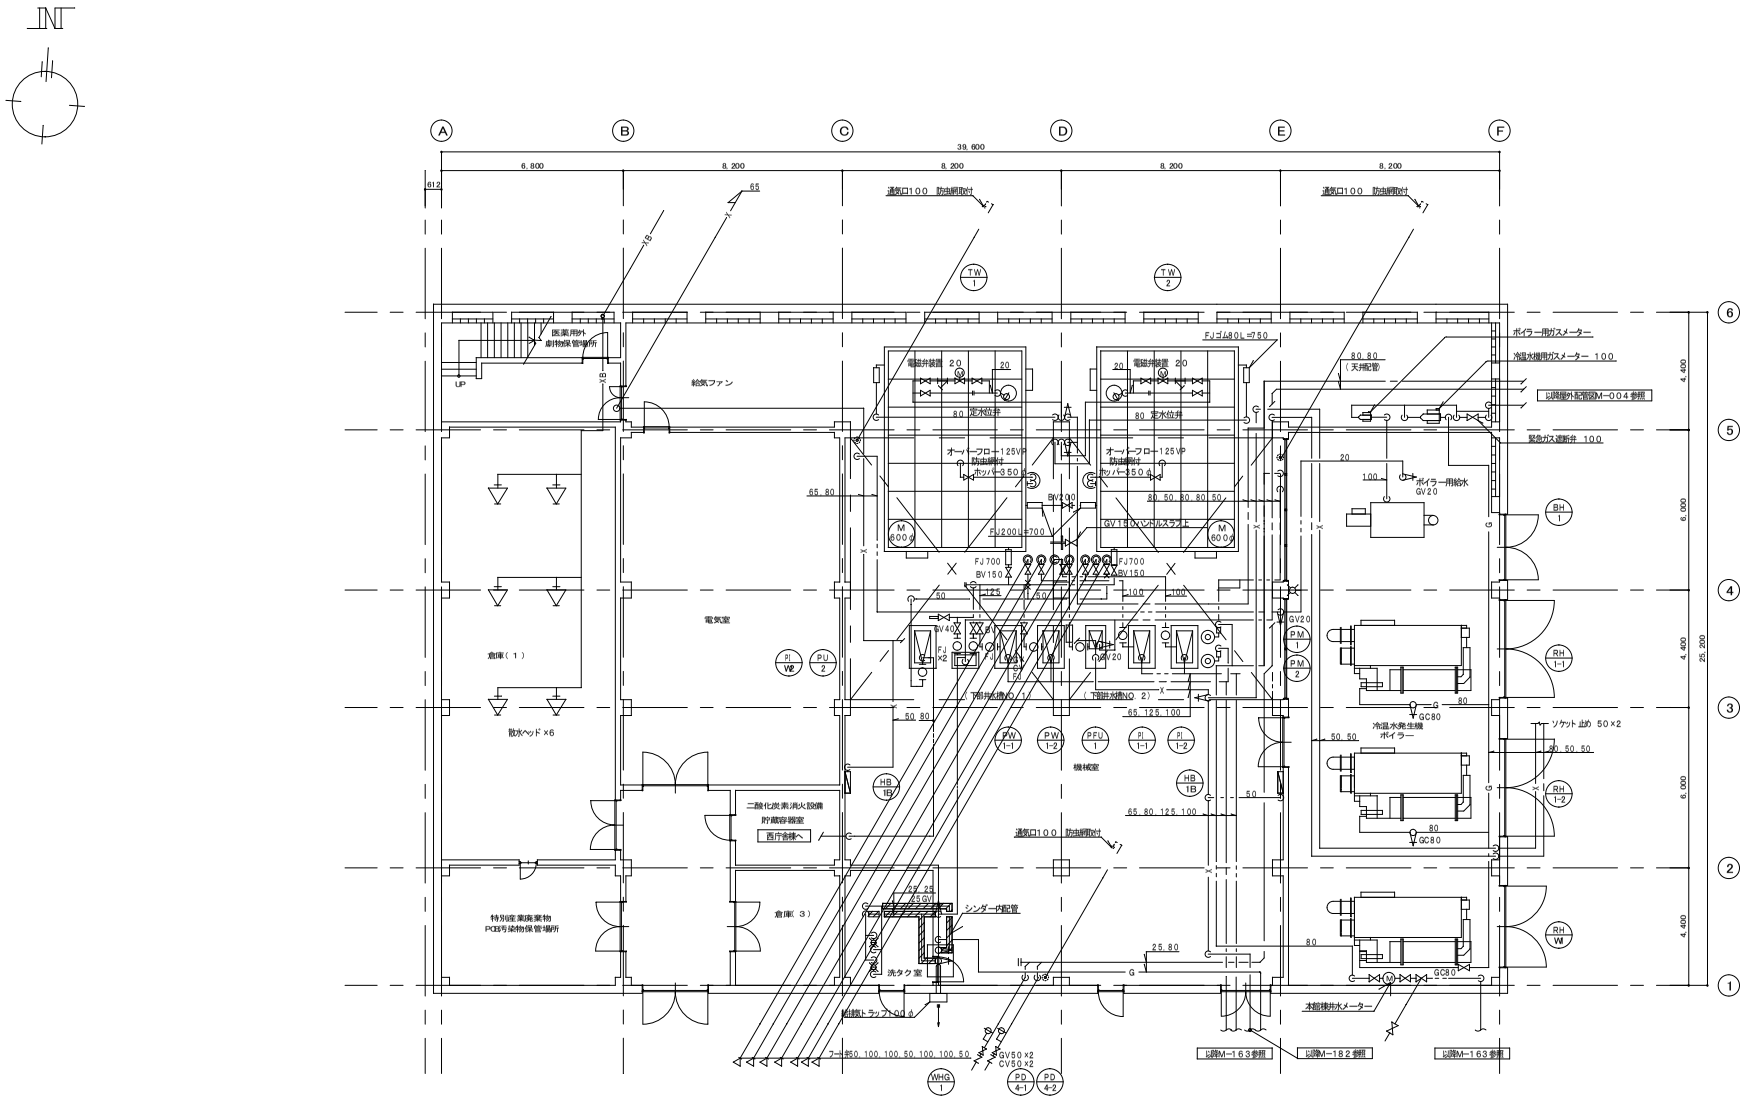

長野県総務部財産活用課	委託業務名 長野県庁建築保全用図面ＣＡＤ化（中長期修繕改修計画データ作成）業務 （委託期間: 2015/08/02～2016/03/14）	受託者 株式会社　巴設計	担当者	管理技術者	担当技術者（建築）	担当技術者（電気 強電）	担当技術者（電気 弱電）	担当技術者（機械 空調）	担当技術者（機械 衛生）	図面名称	機械棟　衛生設備　Ｂ１階配管平面図	日付	図面番号
				宮下 弘志	塚田 正明	西澤 徹	柄澤 里映	亀原 衛	阿部 潤平	SCALE	A1：1/100　A3：1/200		M − 207