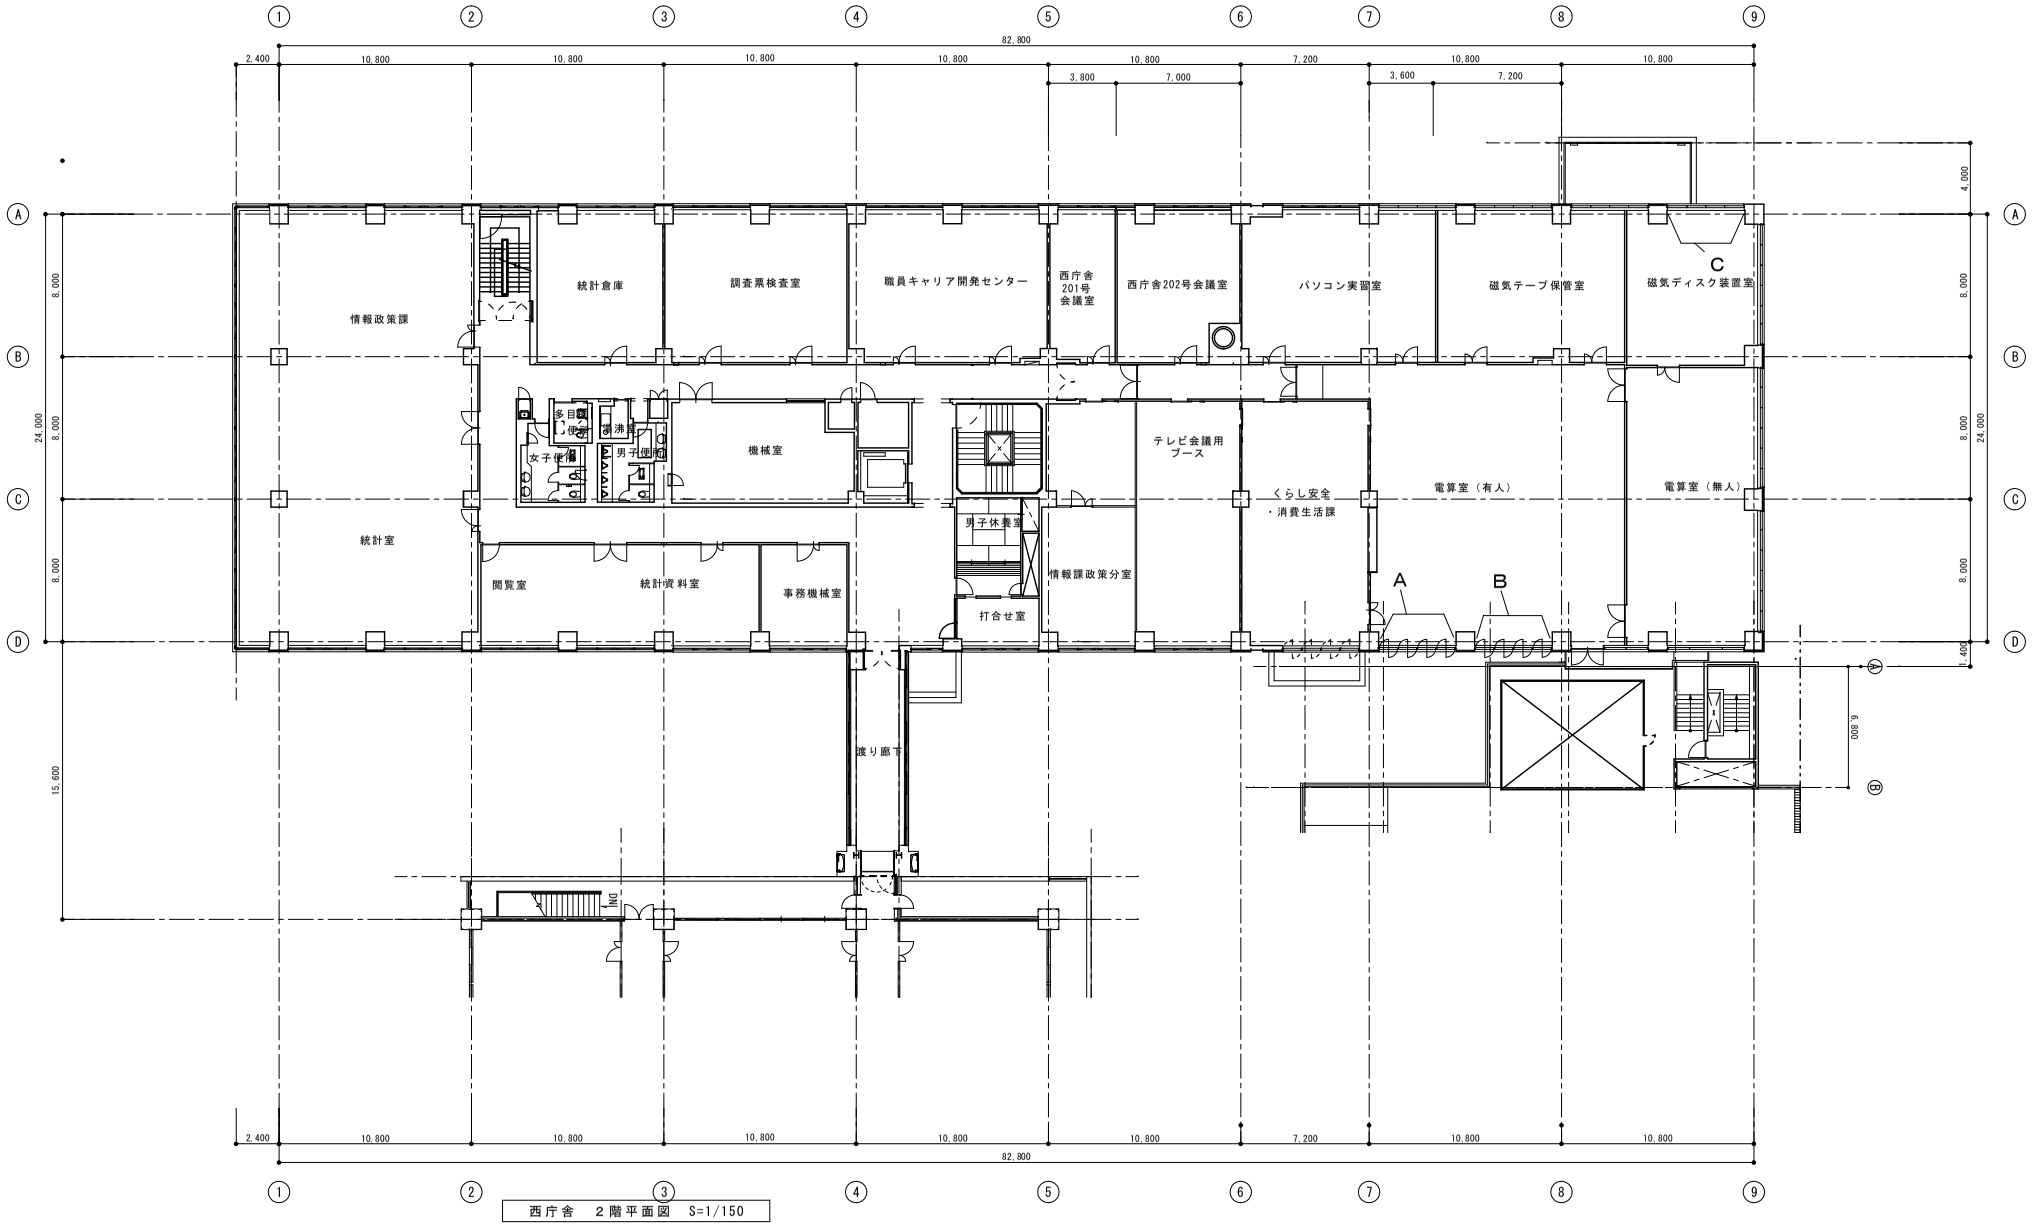

西庁舎　２階平面図　S=1/150

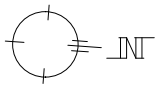

長野県総務部財産活用課	長野県庁西庁舎２階窓枠等改修仕様書 別紙図面	図面名称	西庁舎　２階平面図	日付 H30.11
		SCALE	A1：1/150・A3：1/300	