

<工事概要>


情報政策課分室及びTV会議室を磁気テープ保管庫に移動するため、光ケーブルとUTPケーブルを撤去・新設をする。

<工事制約条件>

平日8:30~17:15はSE及び職員の業務を止めてならないため、土日の工事とする。

<施工上の注意>


HUB等の機器は情報政策課が用意する。HUB等にケーブルを差込むことについては、事前に情報政策課が指示したポートに差込み、指示がないケーブルについては、差込まずにHUB等の付近に置いておくこと。
 ケーブルの被覆の色は、L G W A N 接続系には橙色、個人番号利用事務系には黄色、インターネット接続系には茶色を用いる。
 ケーブル及びローゼットには行先が記載されたシールを付けること。また、ローゼットに貼付するシールの色は、橙色のケーブルには橙色、黄色のケーブルには黄色、茶色のケーブルには茶色のものを使用すること。(行先: L-2F-〇〇、2F FHUB、サーバ室 L3SW 等)

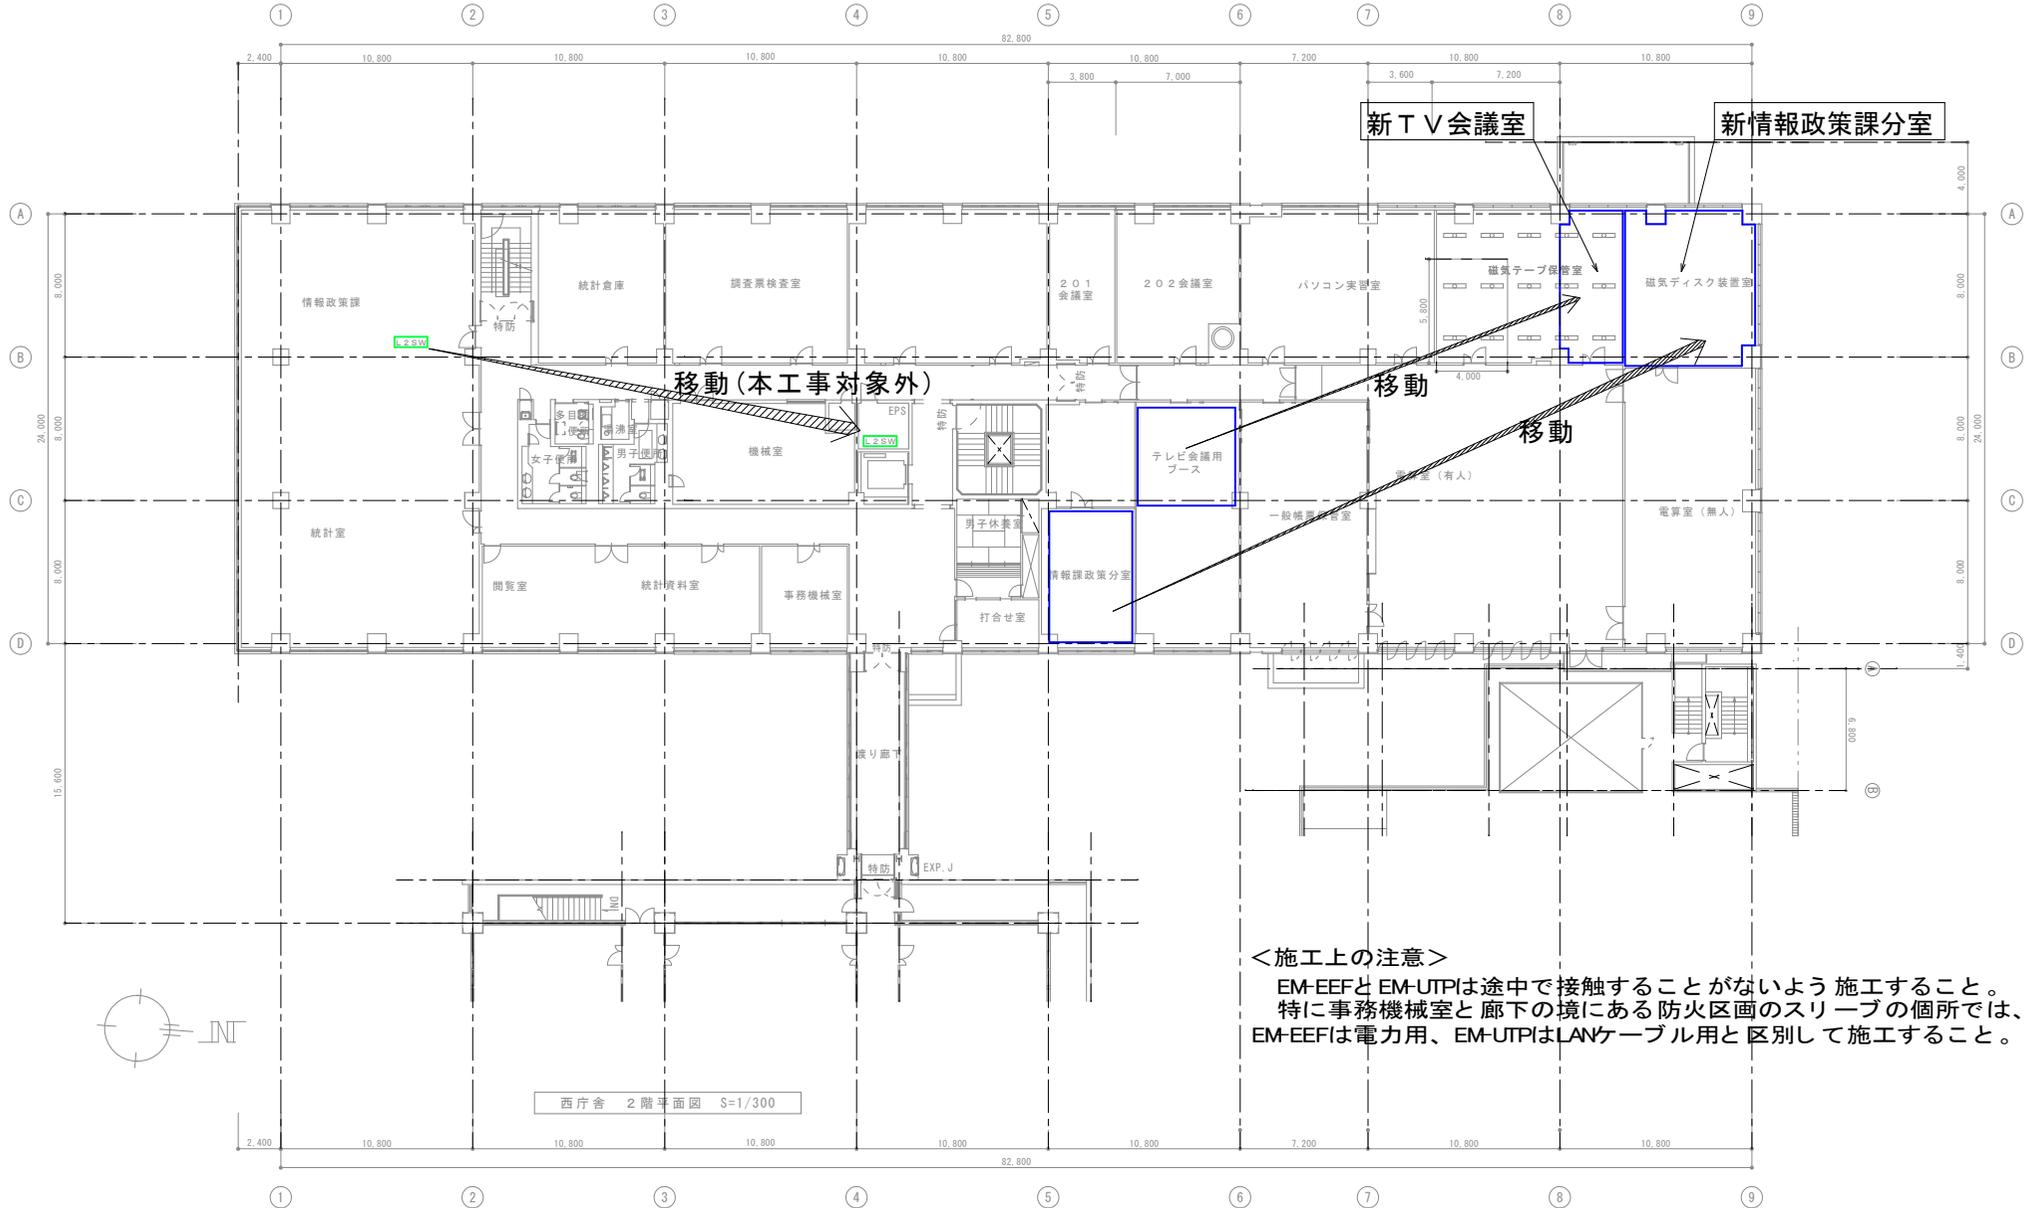


<施工上の注意>

EM-EEFとEM-UTPIは途中で接触することがないように施工すること。
 特に事務機械室と廊下の境にある防火区画のスリーブの個所では、EM-EEFは電力用、EM-UTPIはLANケーブル用と区別して施工すること。

西庁舎 2階平面図 S=1/300

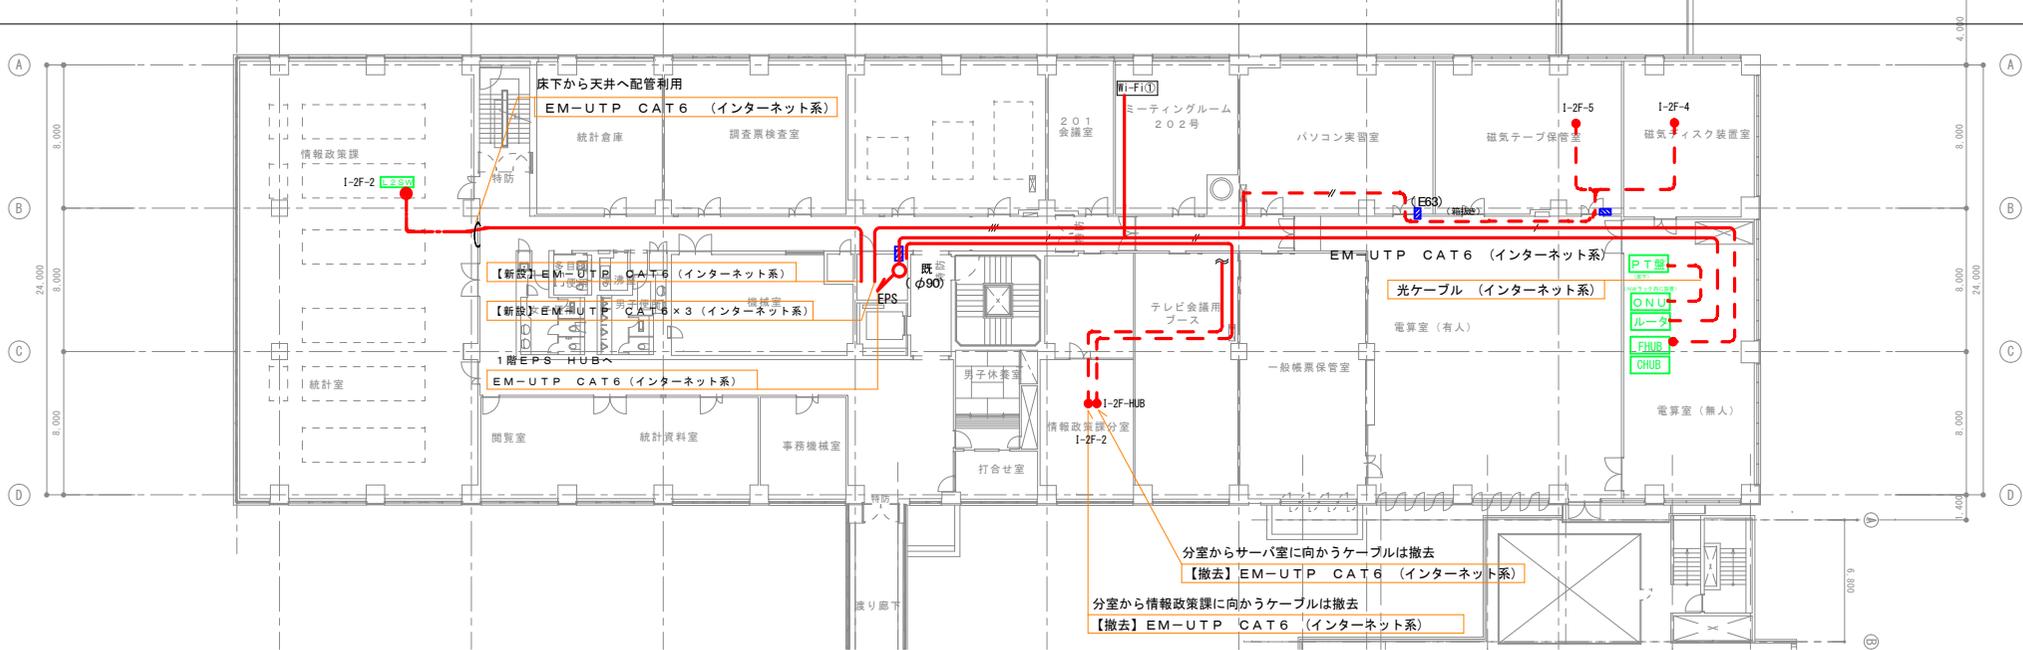


西庁舎 1階平面図 S=1/300

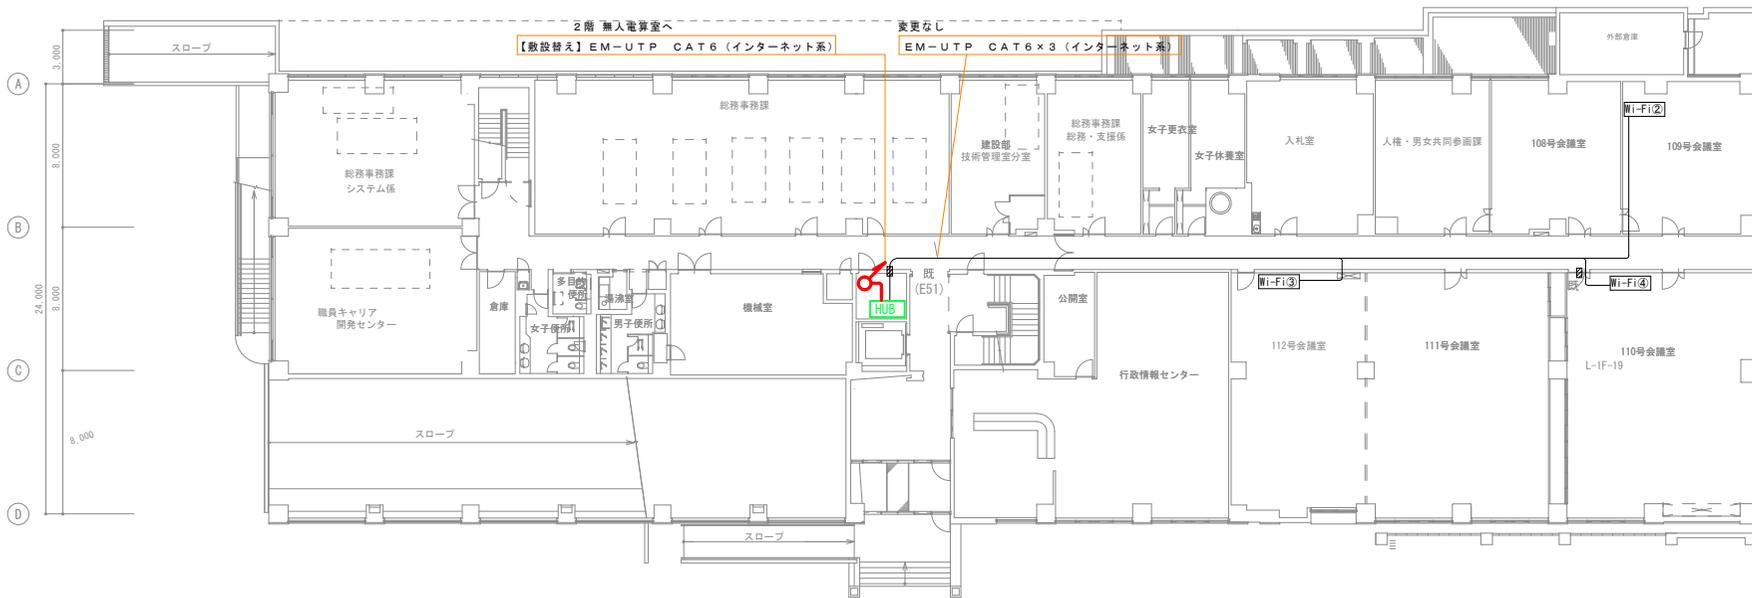

西庁舎 2階平面図 S=1/300


※太線は工事対象、細線は公示対象外のケーブル

【現 状】

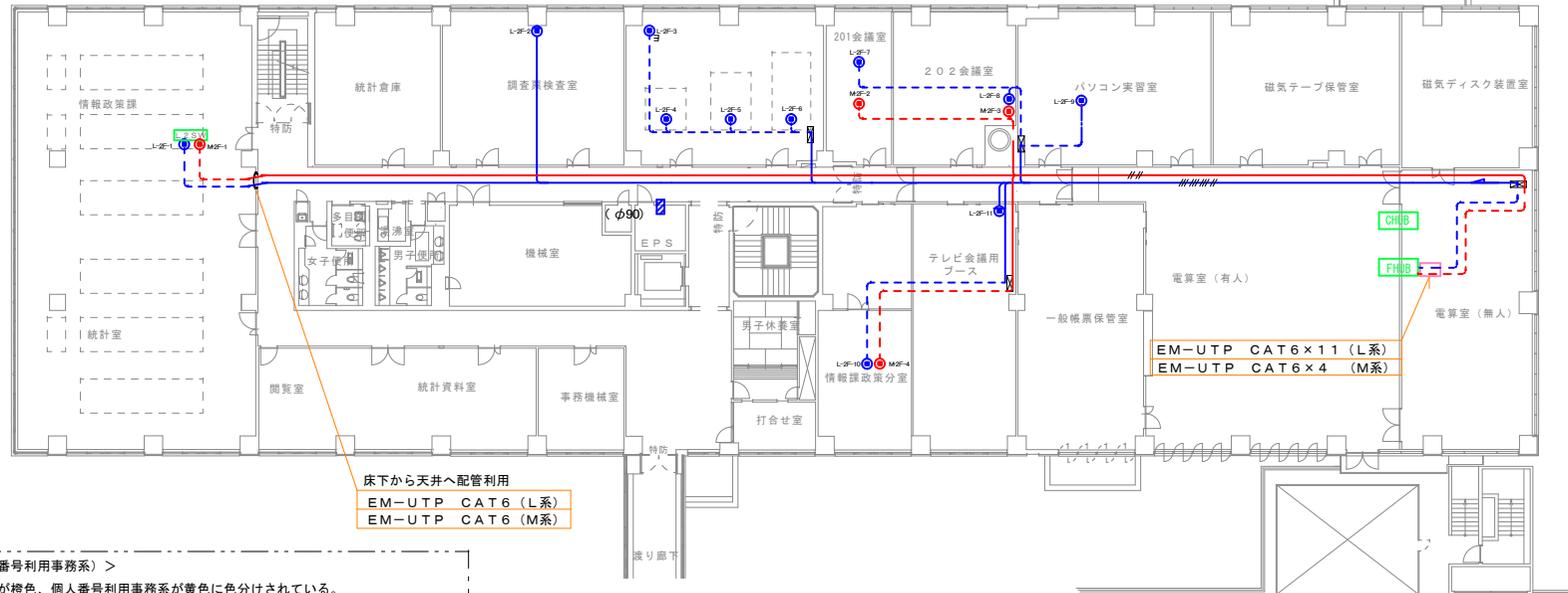



<工事概要 (LGWAN系及び個人番号利用事務系)>
 UTPの被覆の色は、LGWAN系が橙色、個人番号利用事務系が黄色に色分けされている。
 「L-2F-1~11」及び「M-2F-1~4」のUTPケーブルは、電算室から引いてあるものを2階EPSから引き直す。
 ⑧が付いている「L-2F-14~16」及び「M-2F-5」は、2階EPSからEM-UTP Cat6を新設する。
 電算室から2階EPSまでLGWAN系及び番号利用事務系を1本ずつ敷設する。
 用途ごとにケーブルの被覆の色分けもすること。
 EPSに11Uのラックを新設のこと。

【移動後】


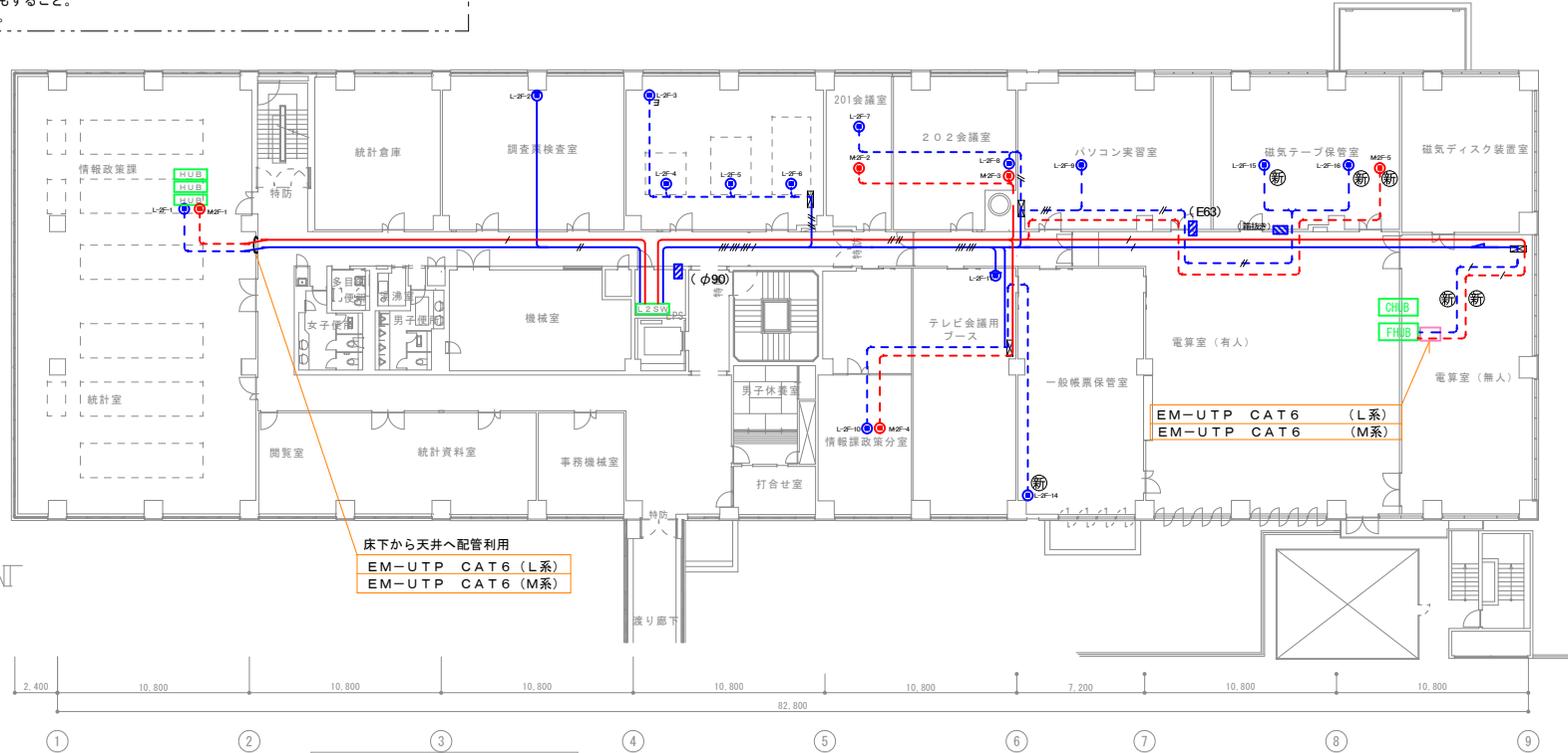


西庁舎 2階平面図 S=1/300



L G W A N系 (ケーブルの被覆は橙色)

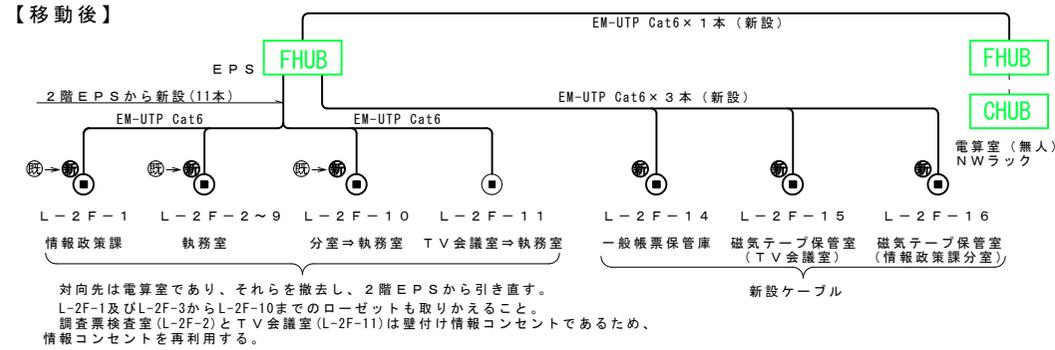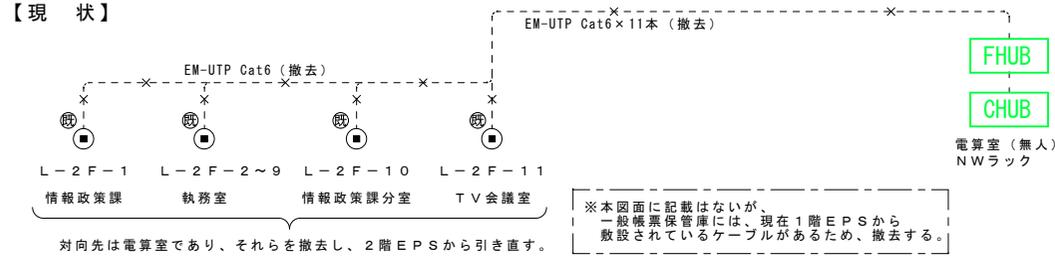


個人番号利用事務系 (ケーブルの被覆は黄色)

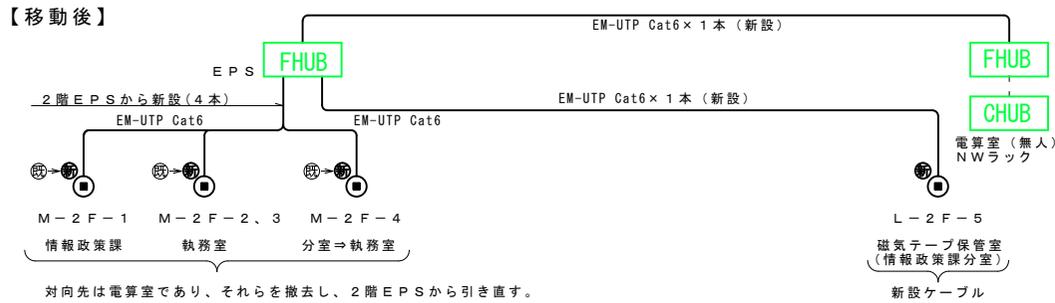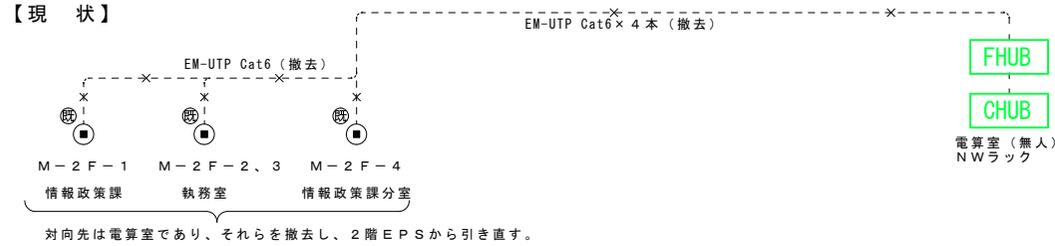

インターネット系 (ケーブルの被覆は茶色)

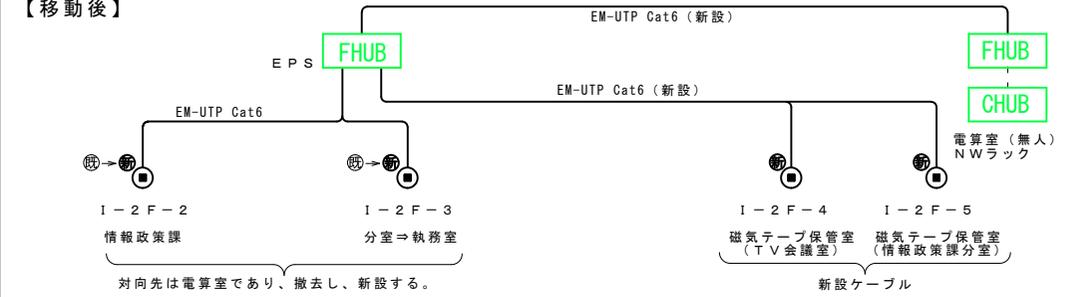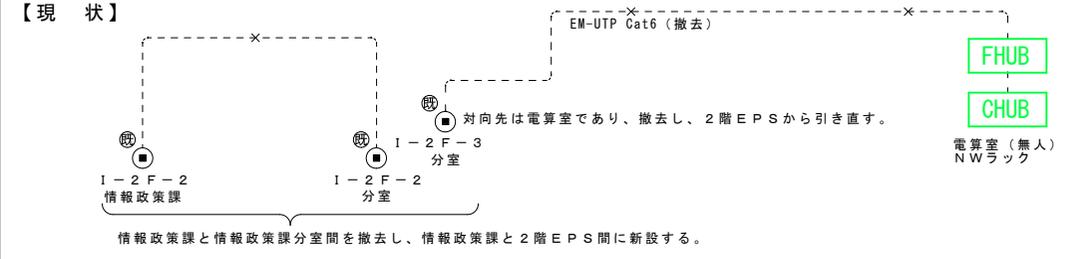

インターネット系 (光ケーブル、UTPケーブルの被覆は茶色)

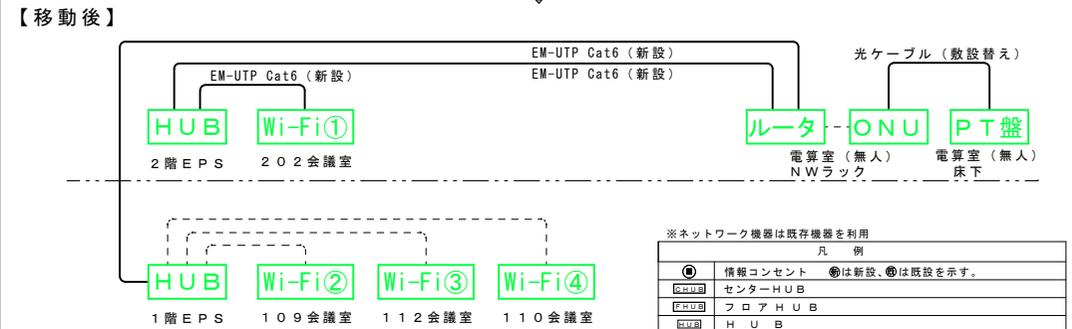

※ネットワーク機器は既存機器を利用 凡例

◎	情報コンセント	◎	◎は新設、⊙は既設を示す。
◎	センターHUB		
◎	フロアHUB		
◎	HUB		
◎	防火区画処理(防火区画はE管、又区画材にて保護)		
◎	ケーブルダクト		
◎	「---」は既存ケーブル、「—」は新設・敷設替えケーブルを示す。		