
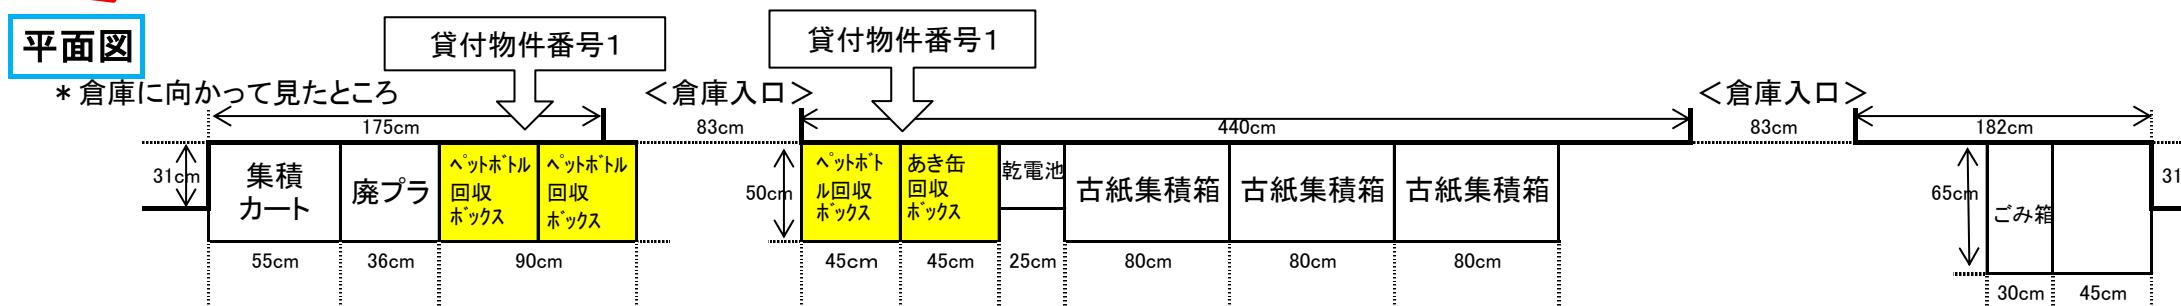


☆公募内容一覧添付図 目次

番号	場所及び内容
図1	本館2階 西階段(回収ボックス)
図2	本館3階 西階段(回収ボックス)
図3	本館4階 西階段(回収ボックス)及び エレベーターホール(自販機及び回収ボックス)
図4	本館5階 西階段(回収ボックス)及び エレベーターホール(自販機及び回収ボックス)
図5	本館6階 西階段(回収ボックス)及び エレベーターホール(自販機及び回収ボックス)
図6	本館7階 西階段(回収ボックス)及び エレベーターホール(自販機及び回収ボックス)
図7	本館8階 西階段(回収ボックス)及び エレベーターホール(自販機及び回収ボックス)
図8	西庁舎1階 玄関ホール(自販機及び回収ボックス)
図9	西庁舎2階 エレベーターホール(自販機及び回収ボックス)
図10	議会棟1階 講堂前ホール(自販機及び回収ボックス)
図11	議会増築棟1階 玄関ホール(自販機及び回収ボックス)
図12	議員会館1階 玄関ホール(自販機及び回収ボックス)


本館 2階

図①

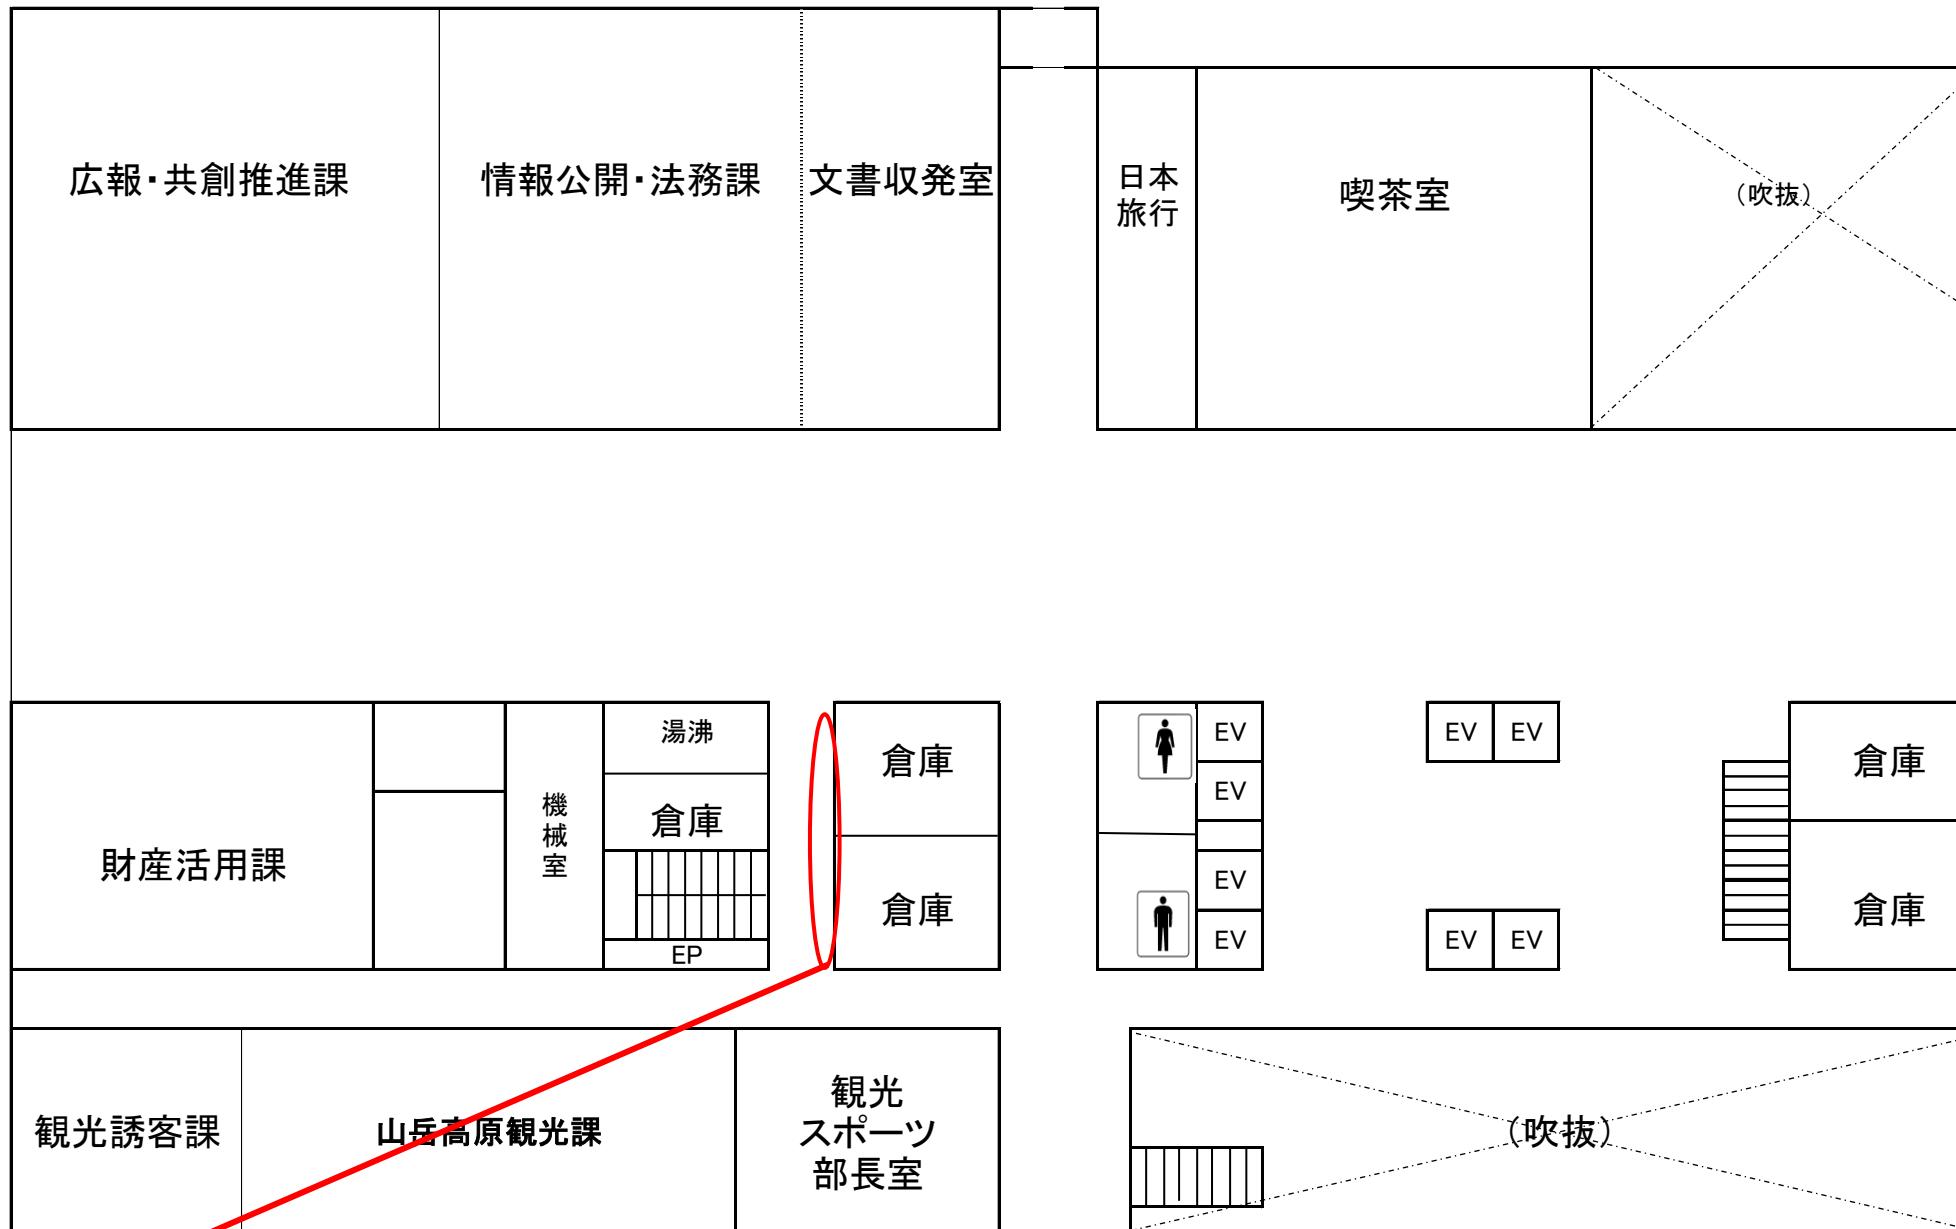


本館 3階

図②

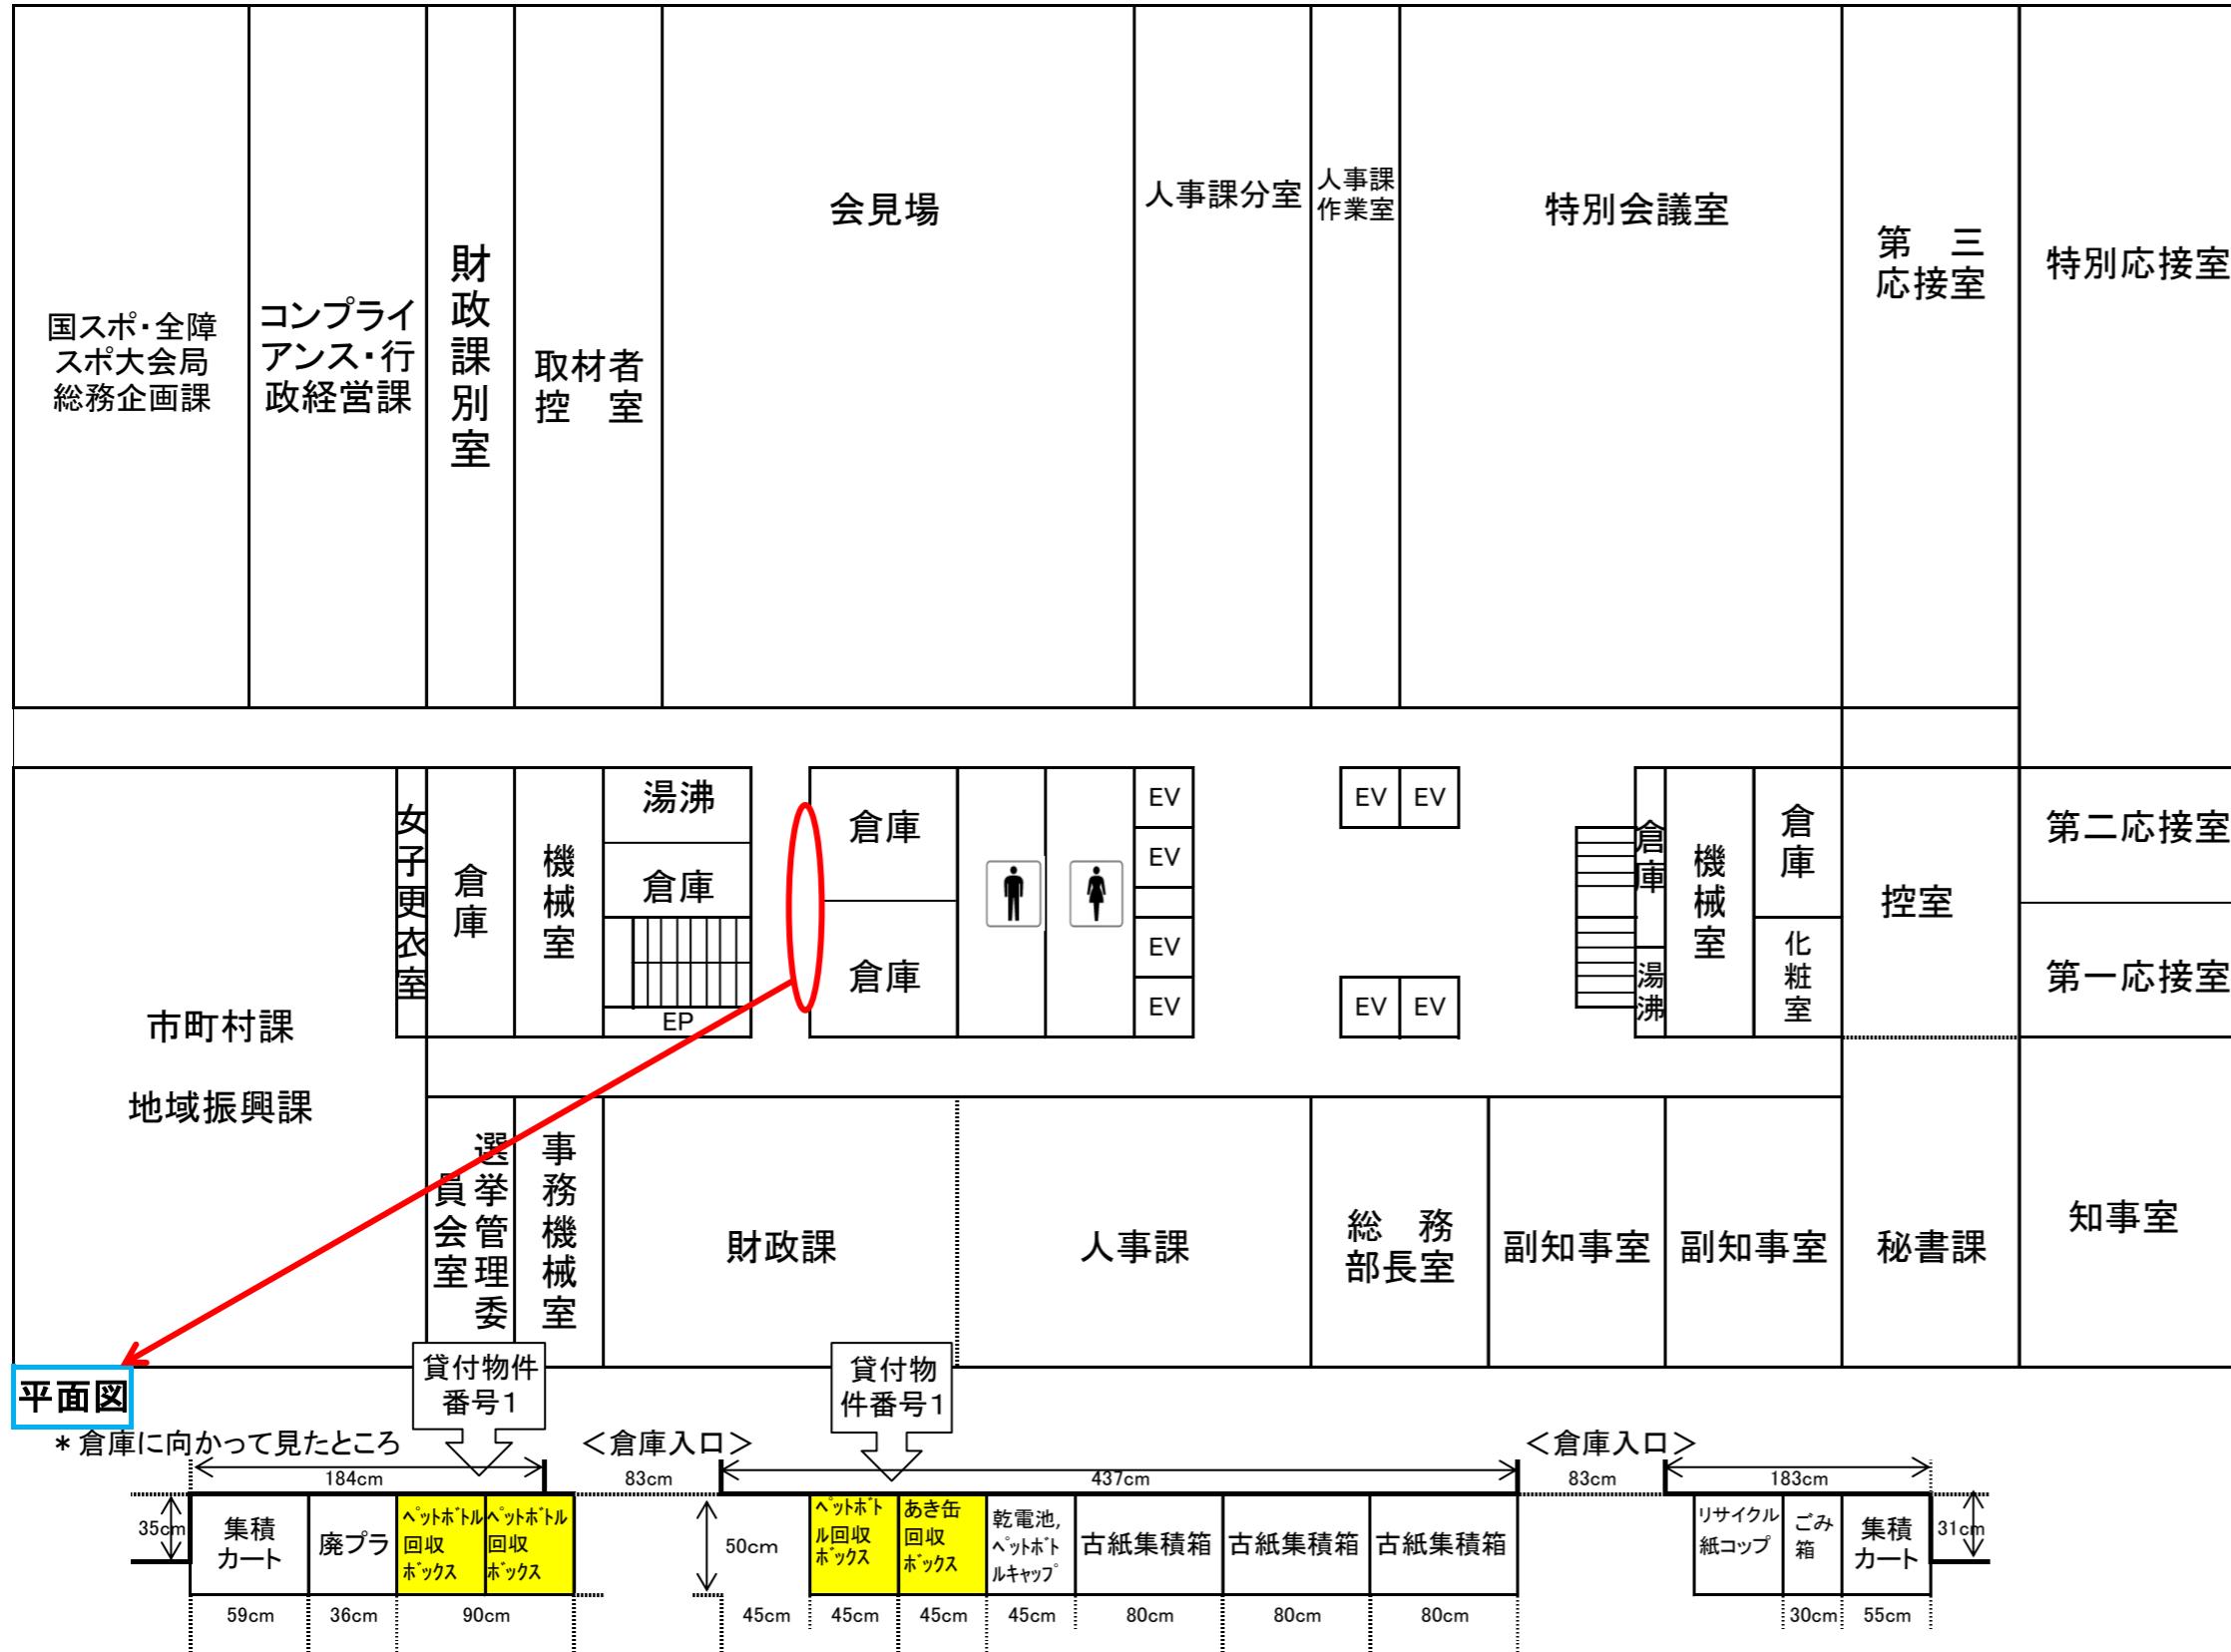


本館 4階


図③

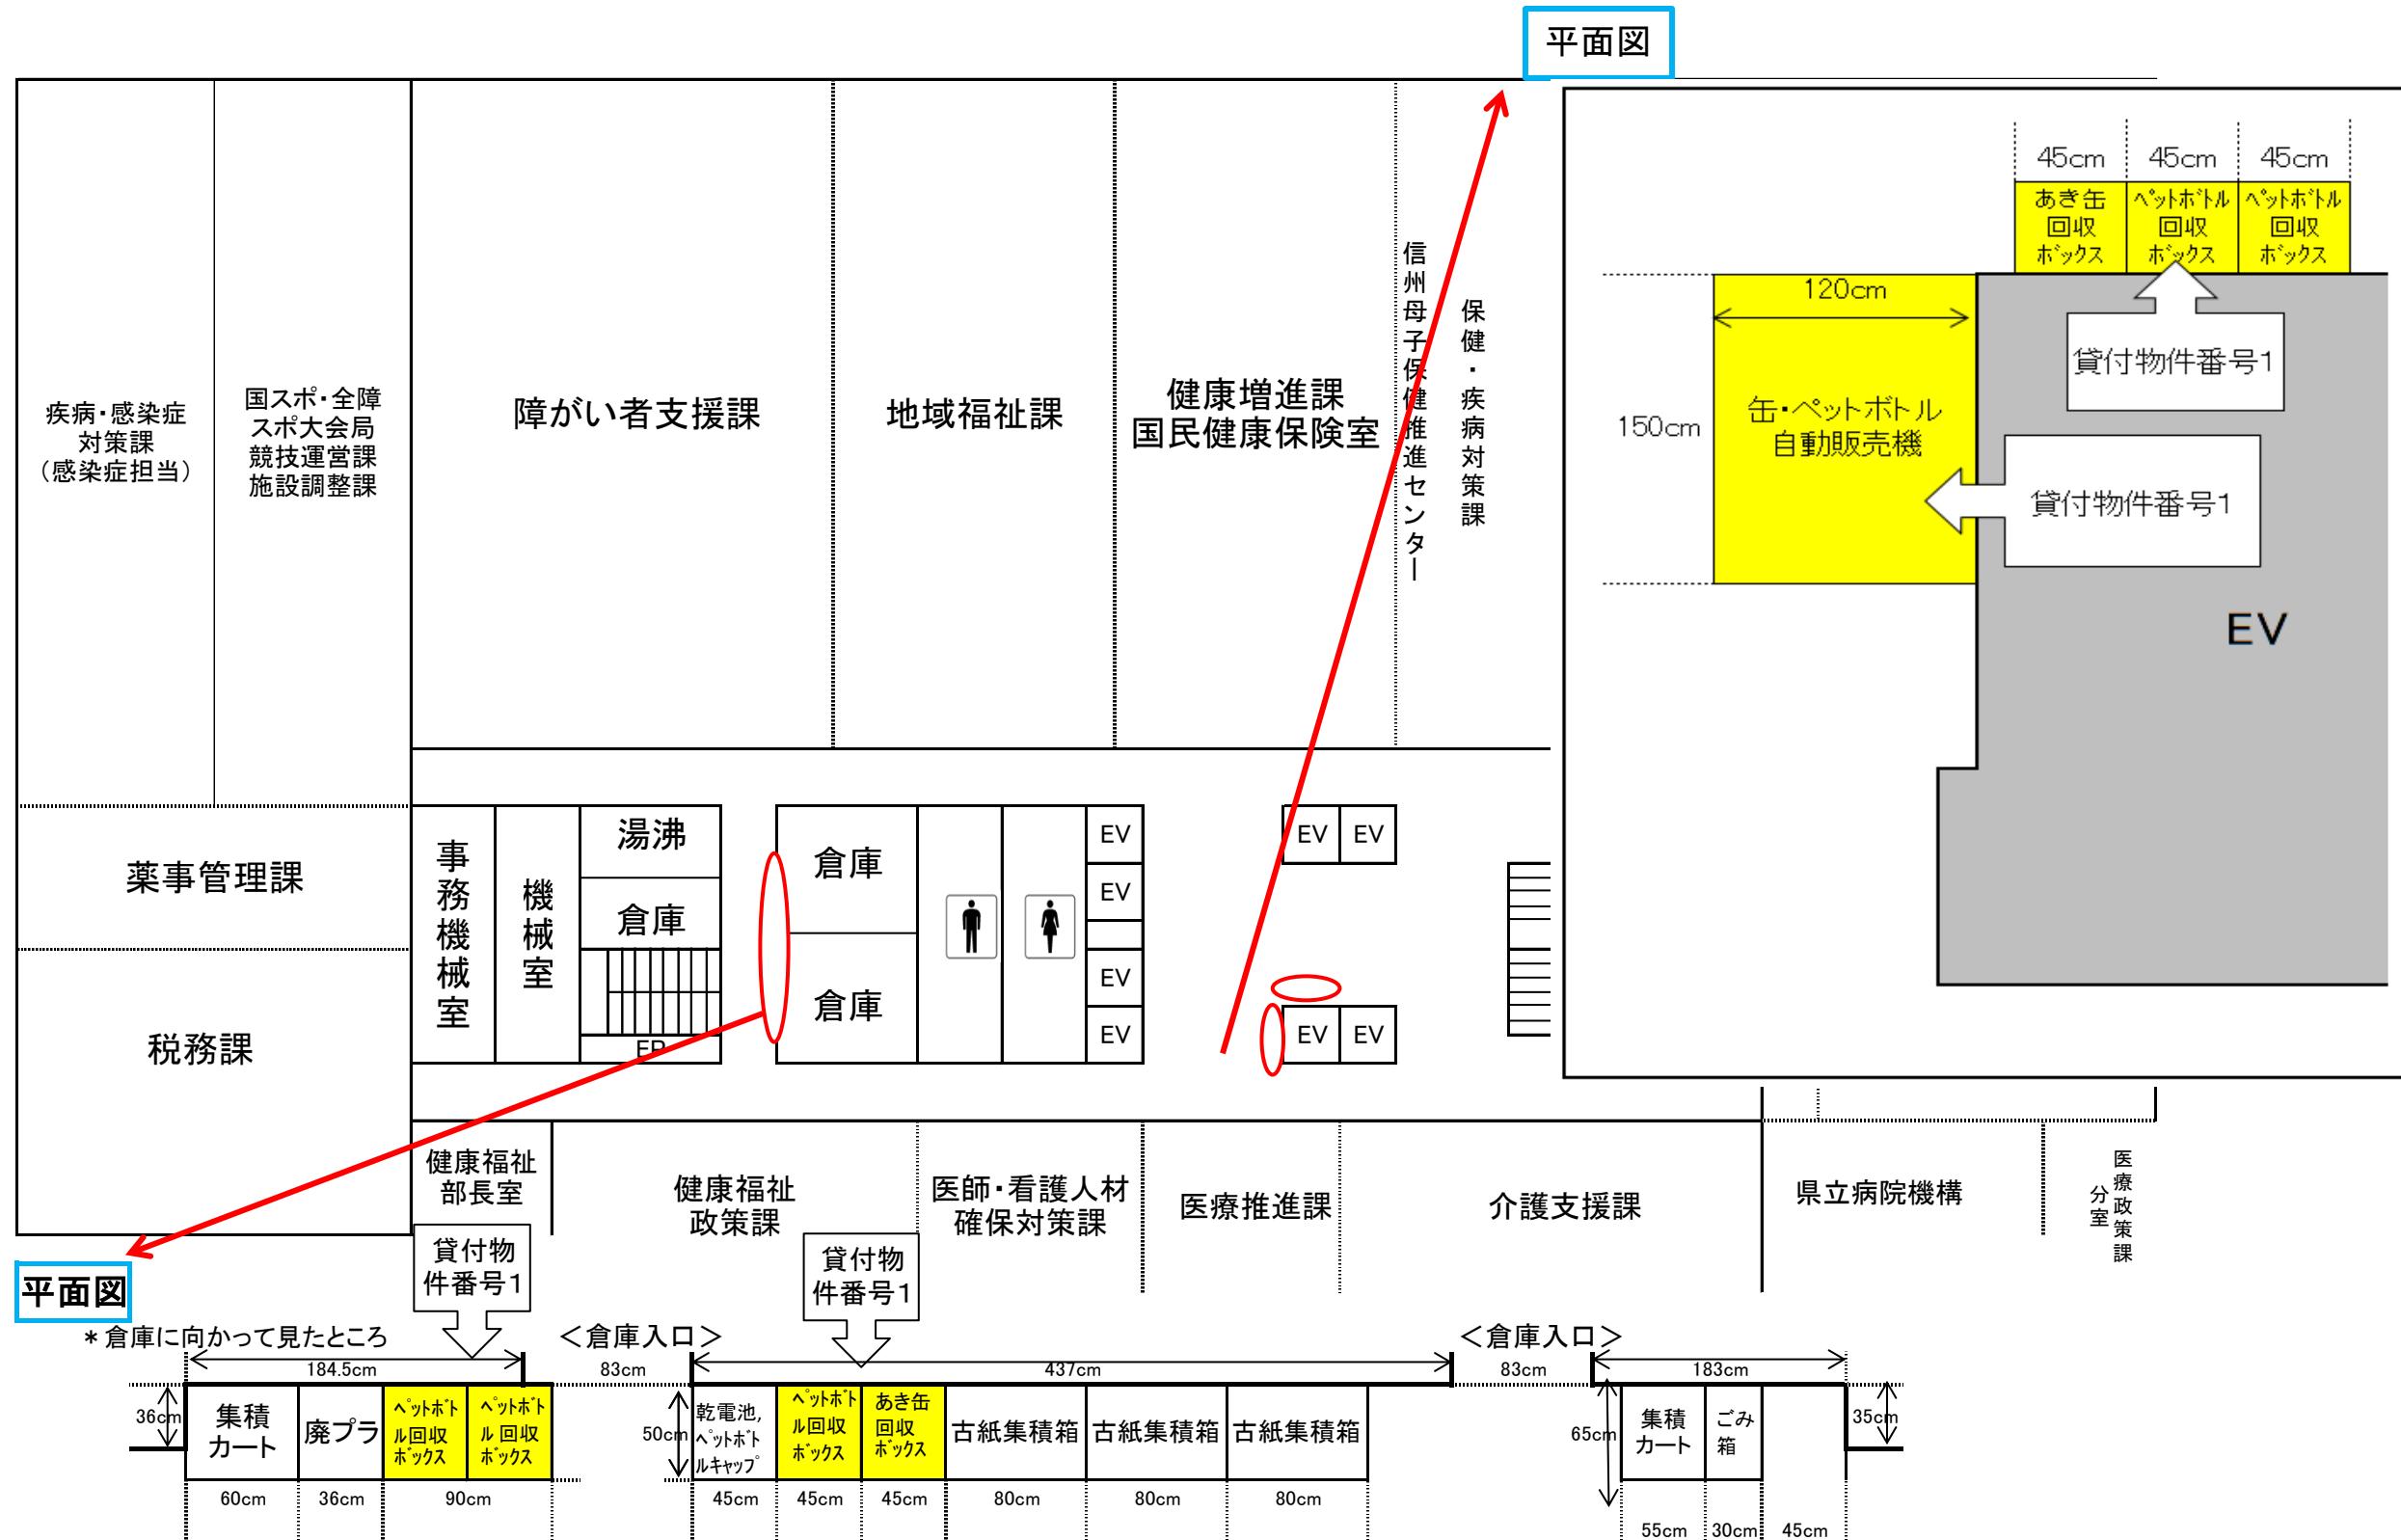



平面図

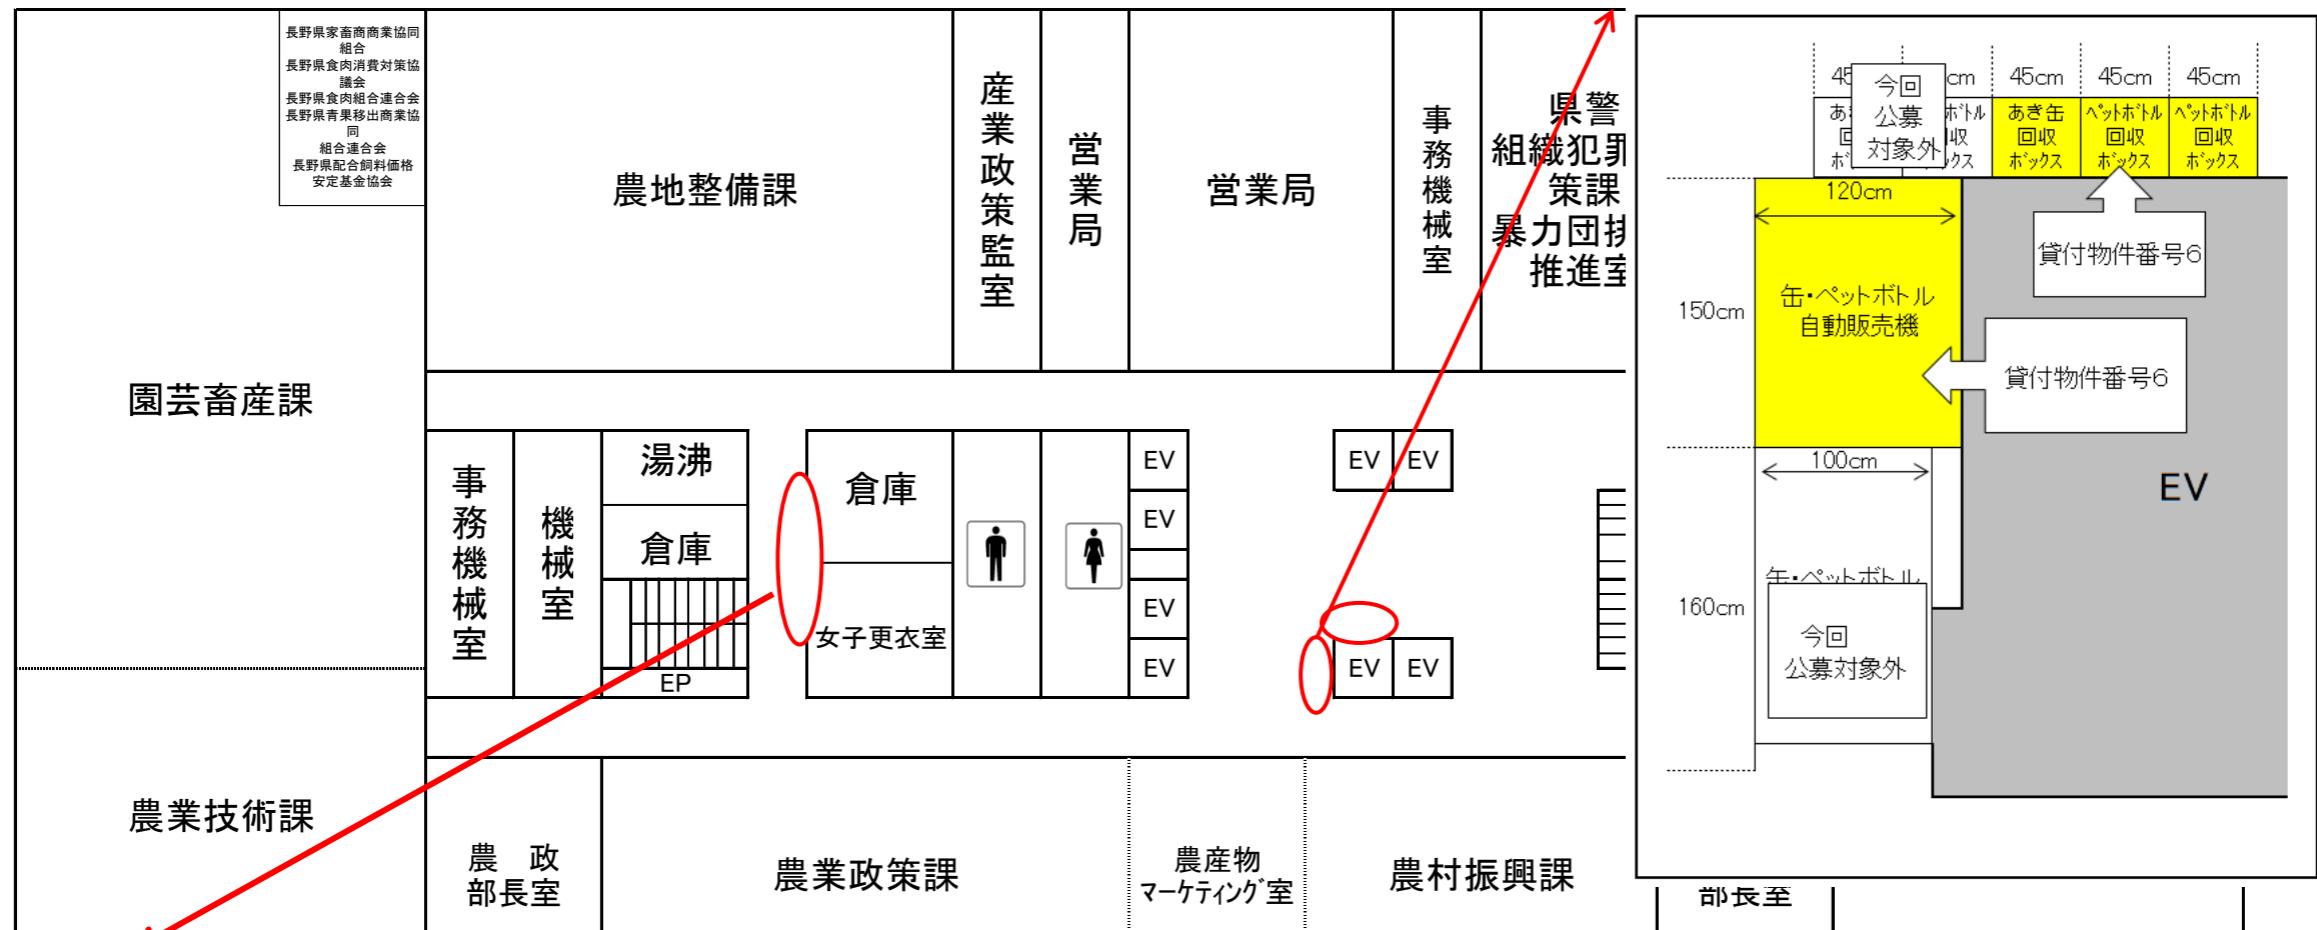

平面図

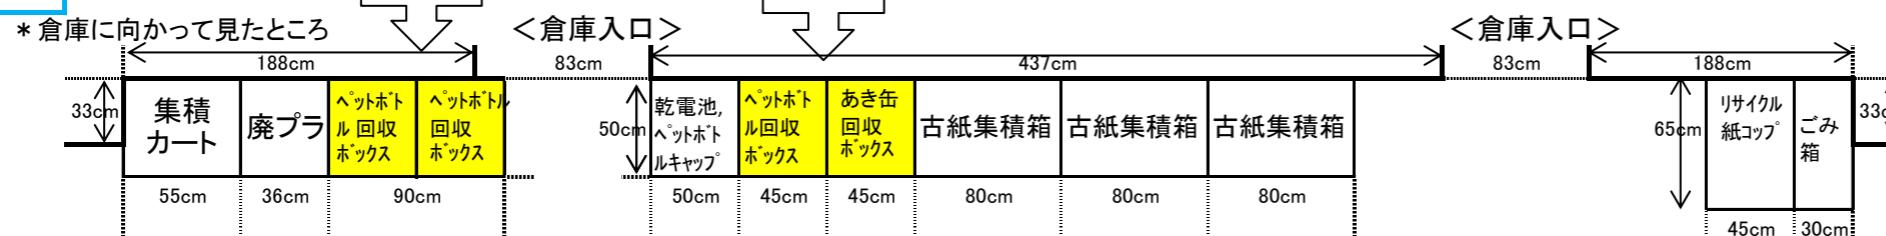

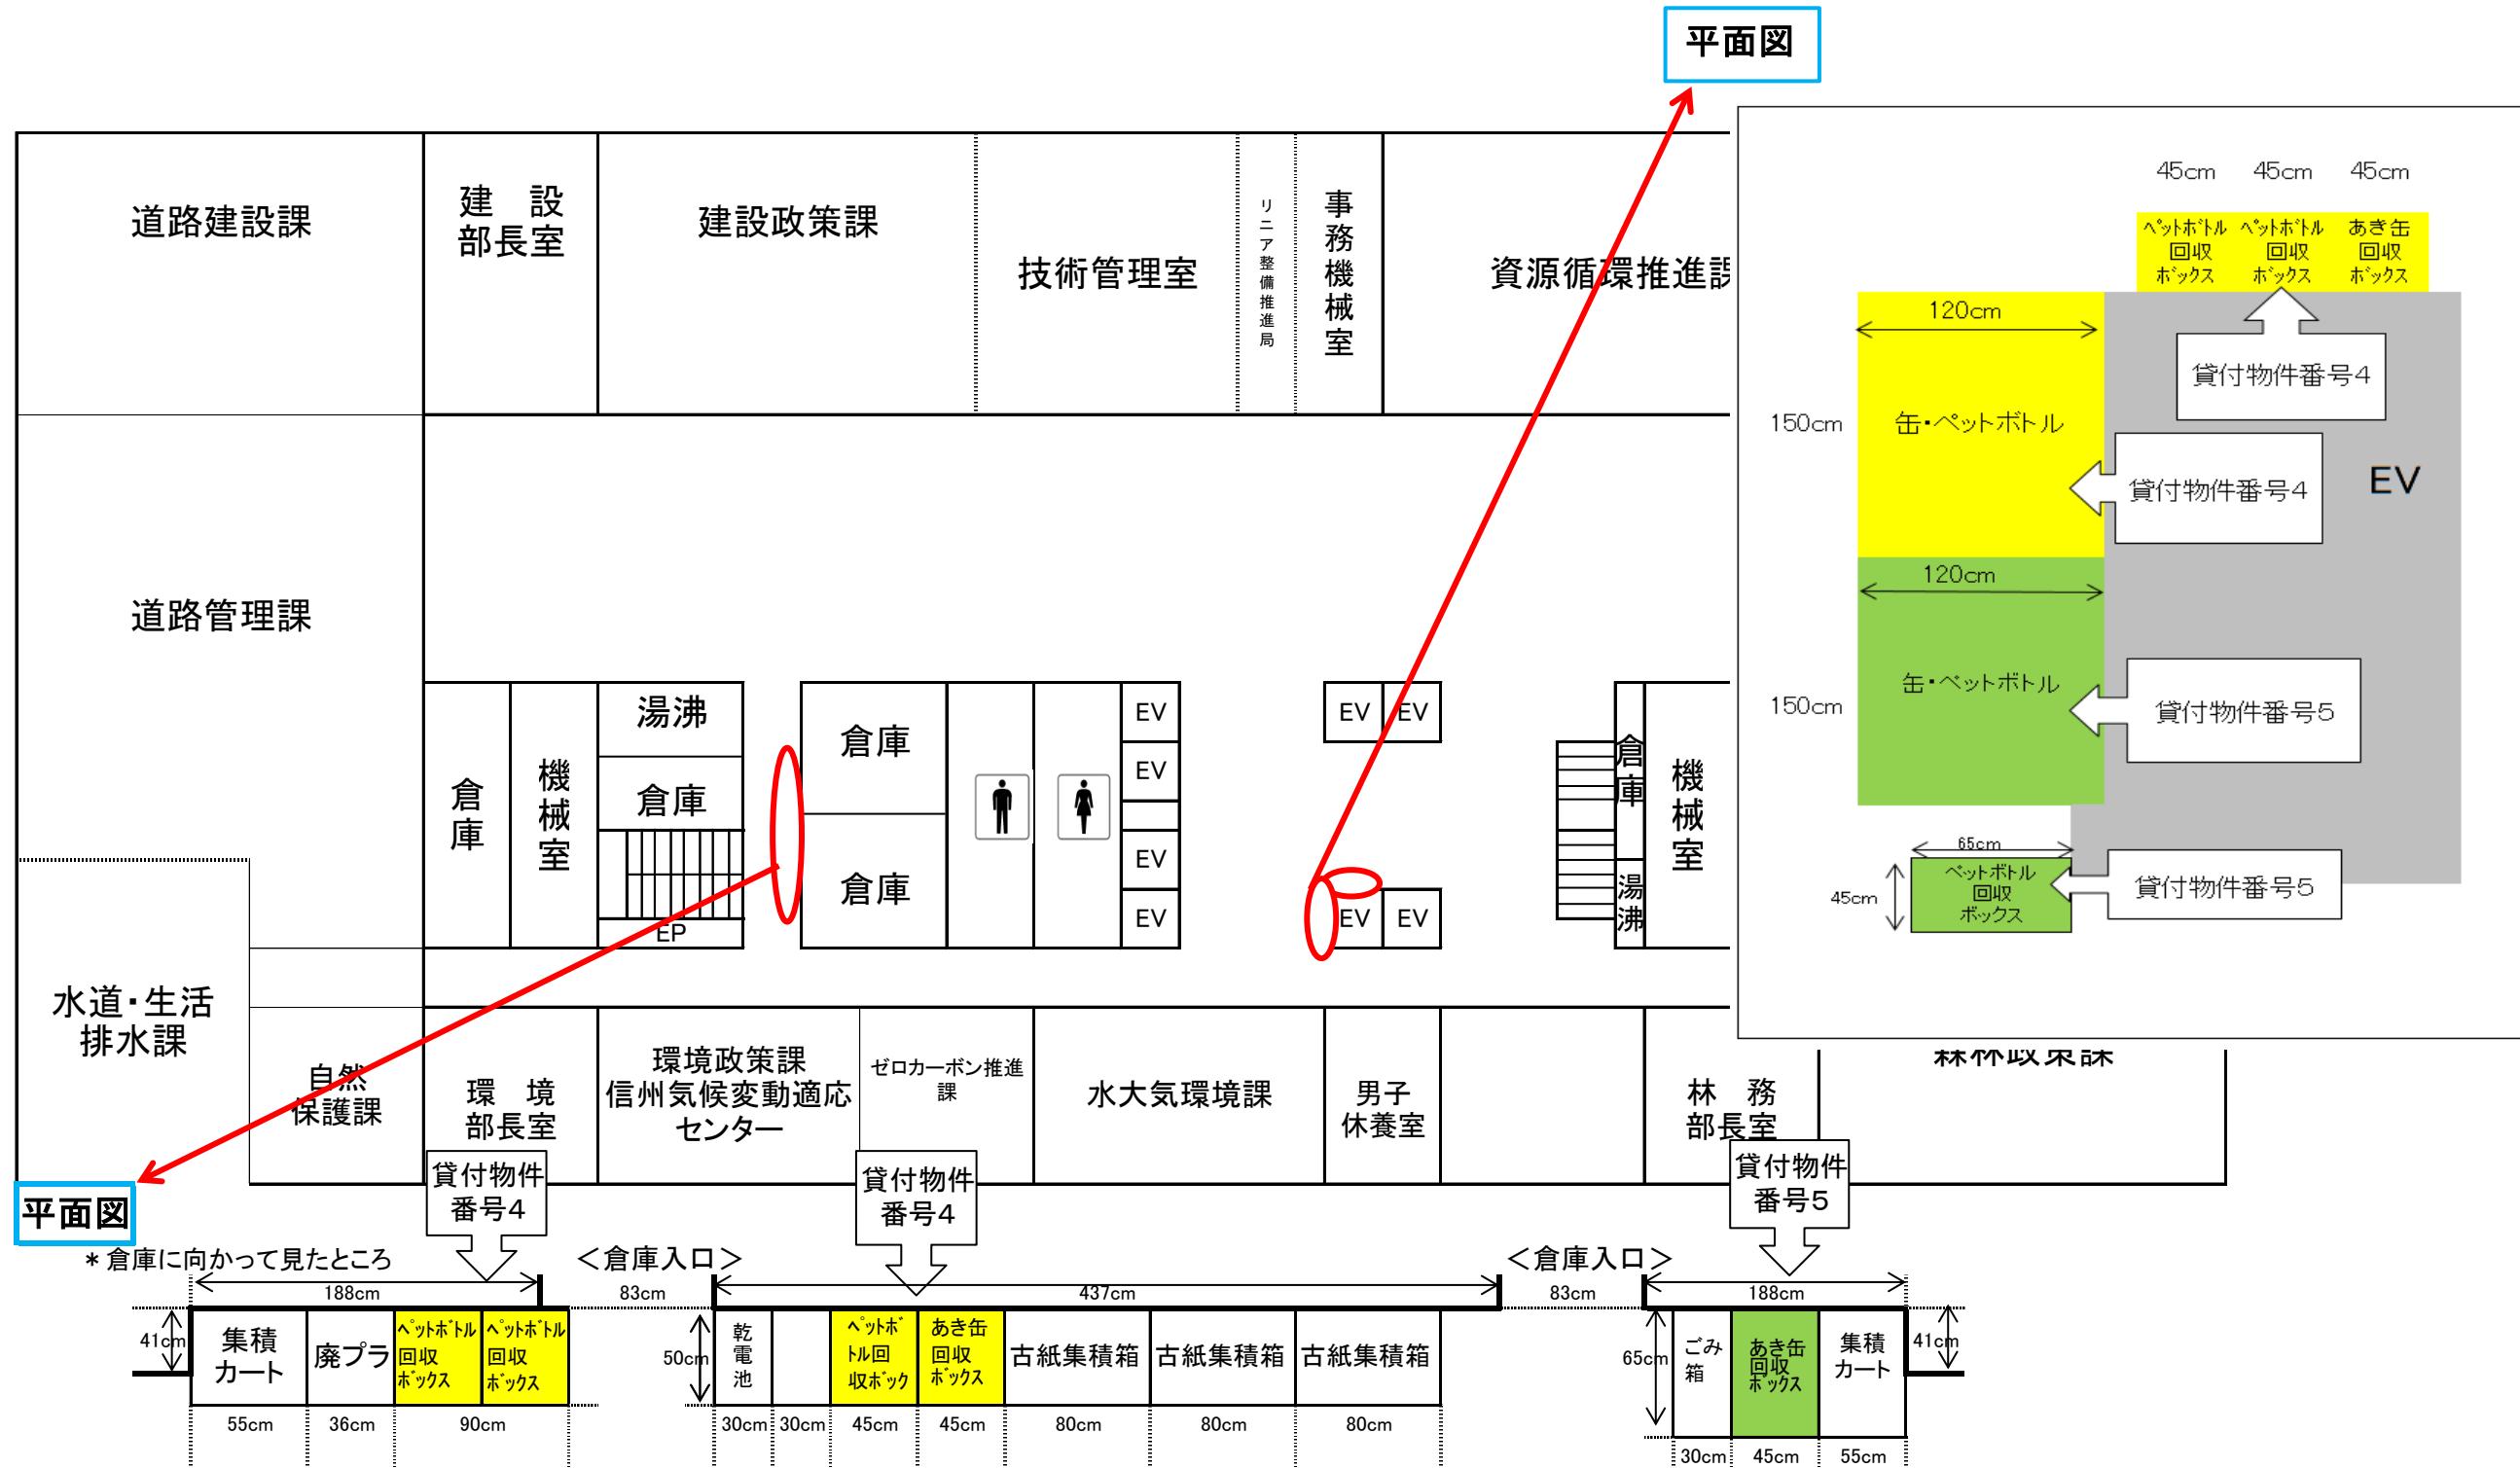

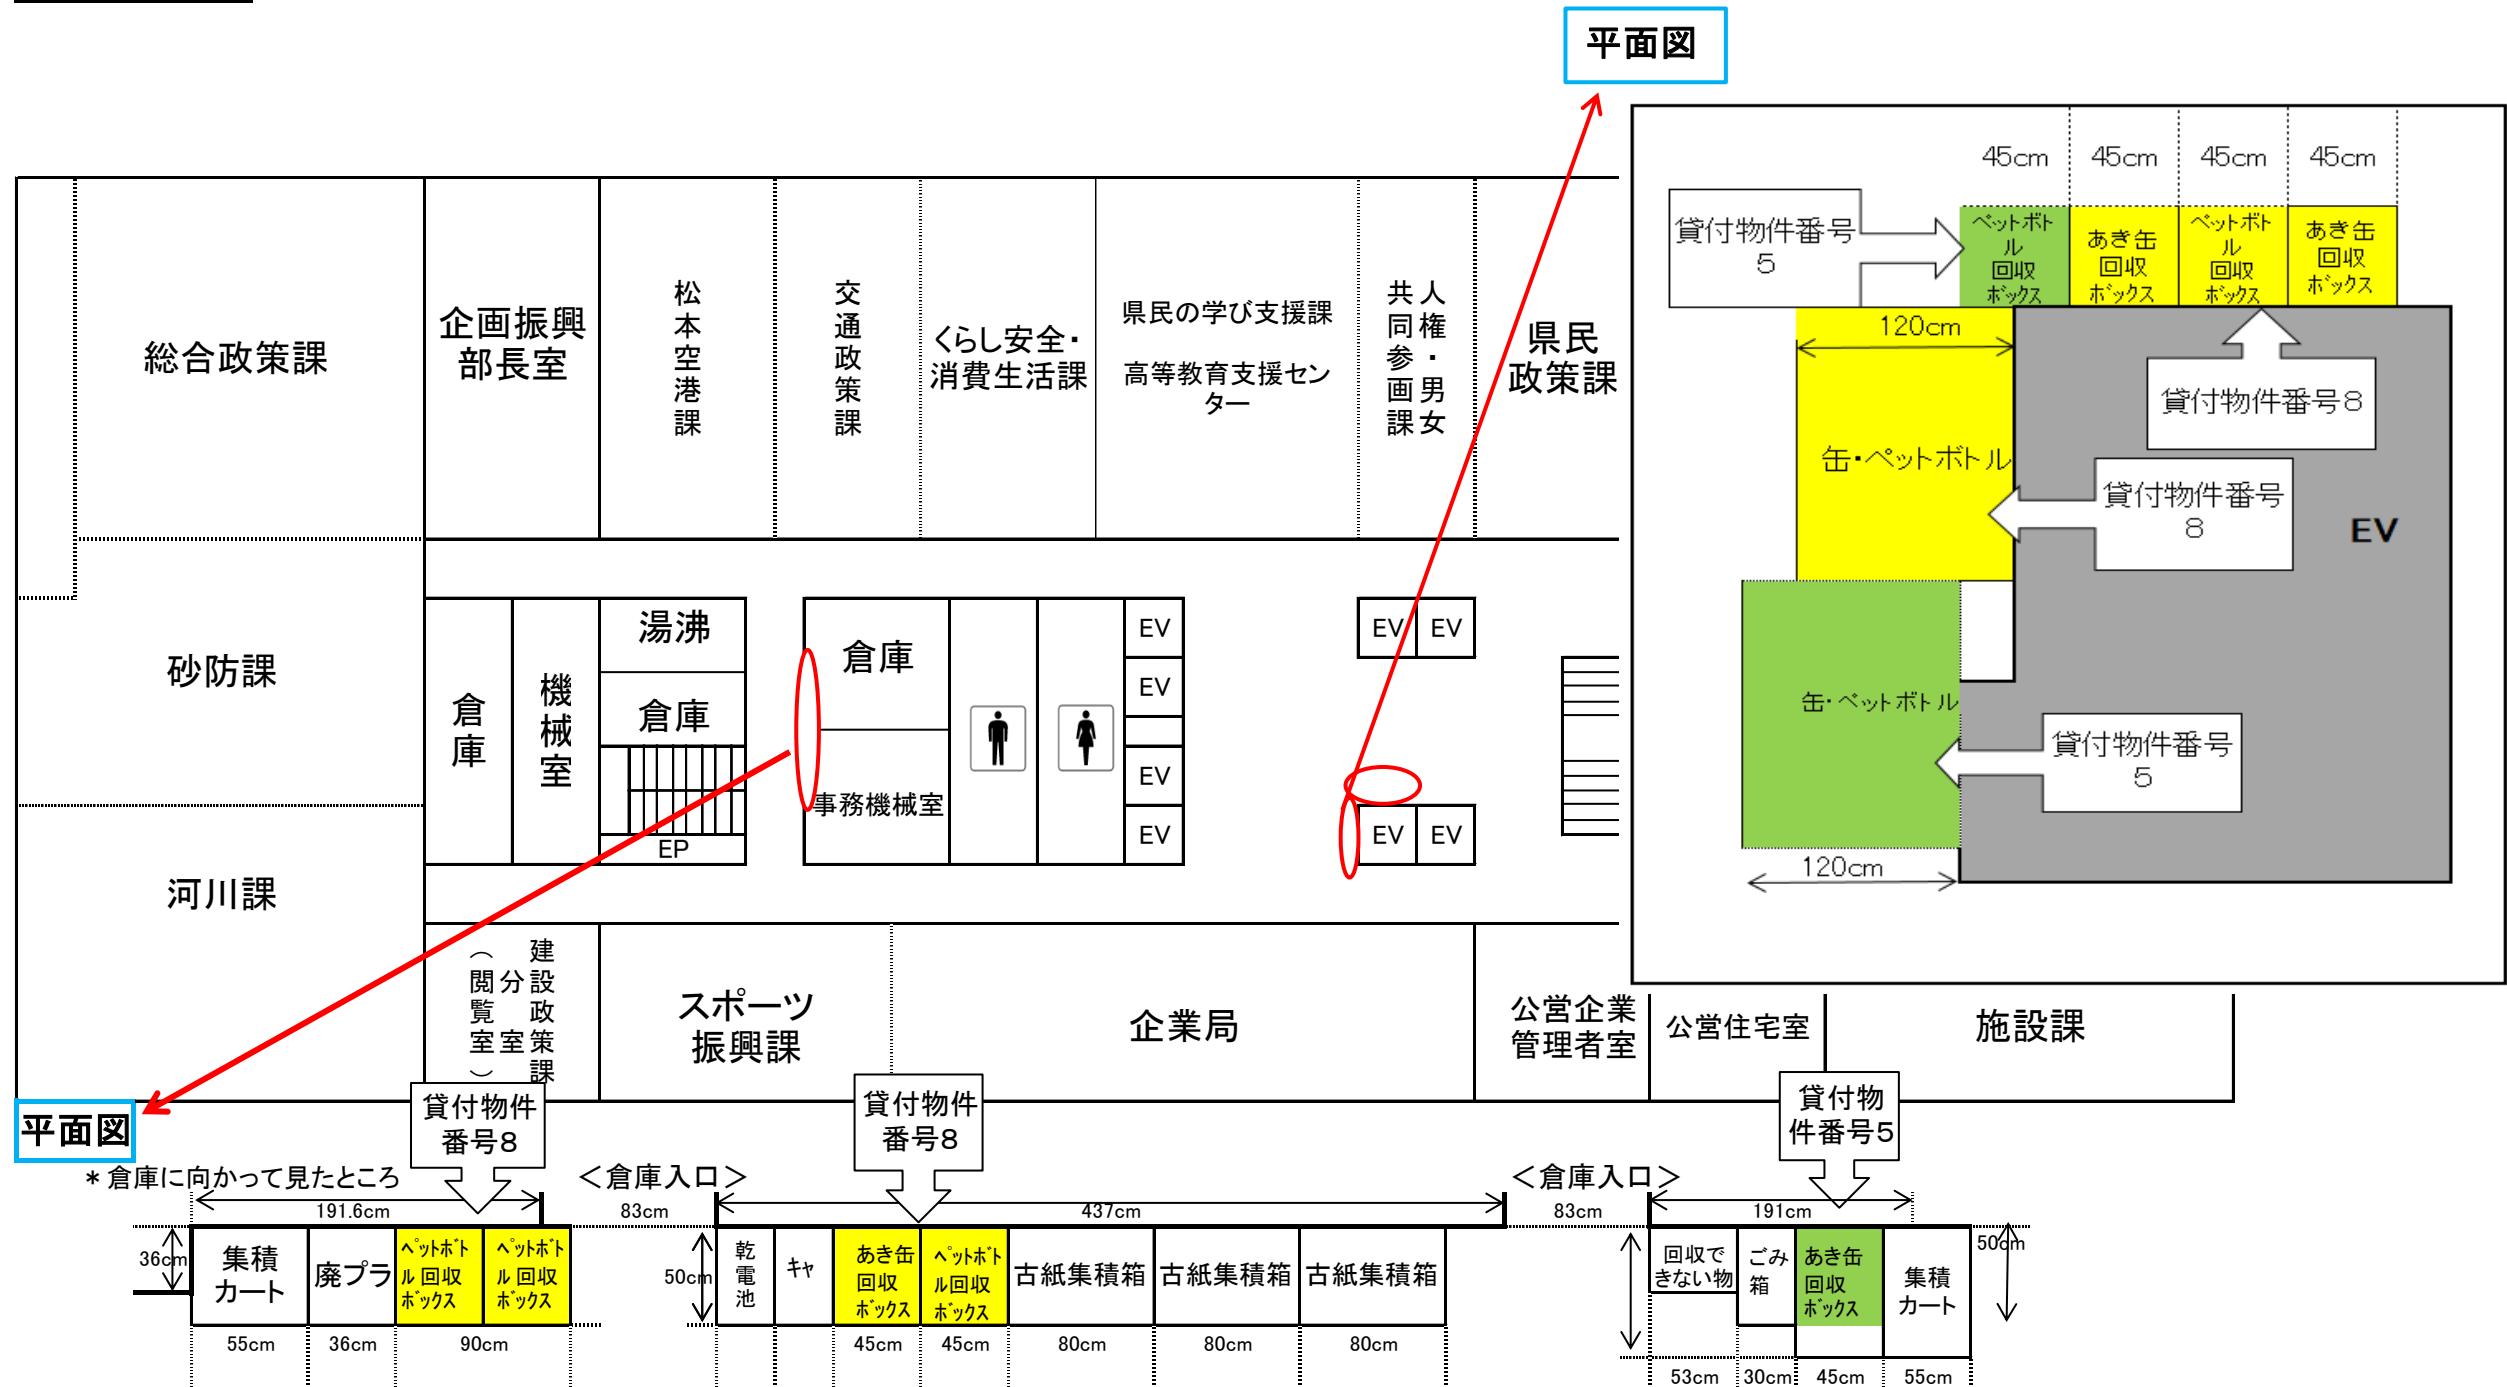


本館 8階

図7

平面図




## 西庁舎 1階

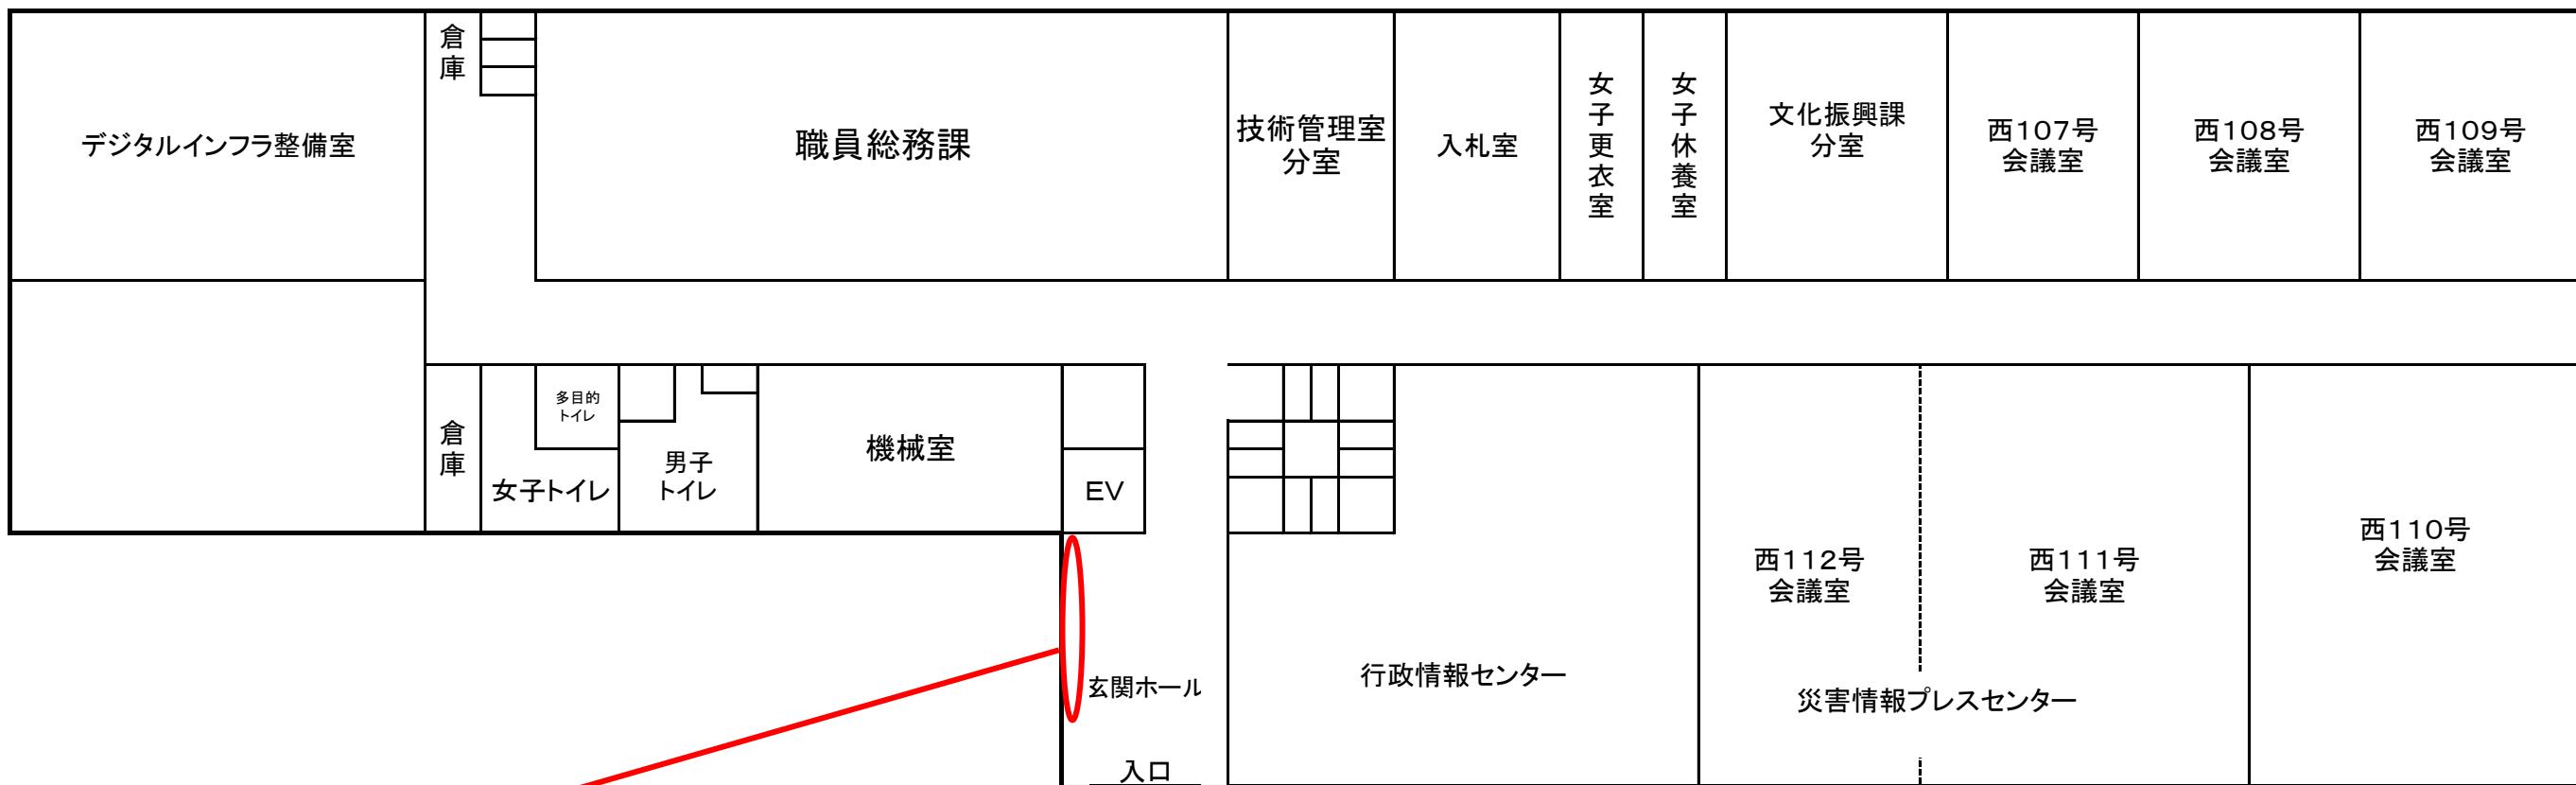

平面図


\* 壁に向かって見たところ

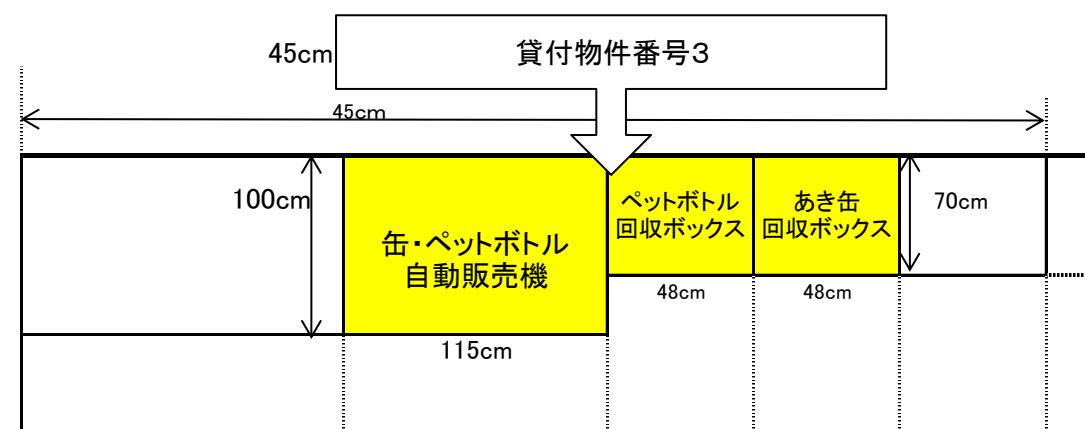





## 平面図

\*壁に向かって見たところ

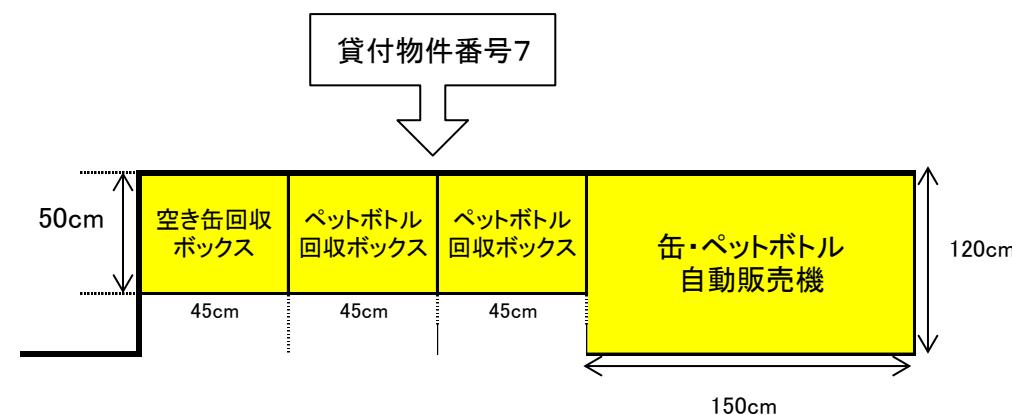


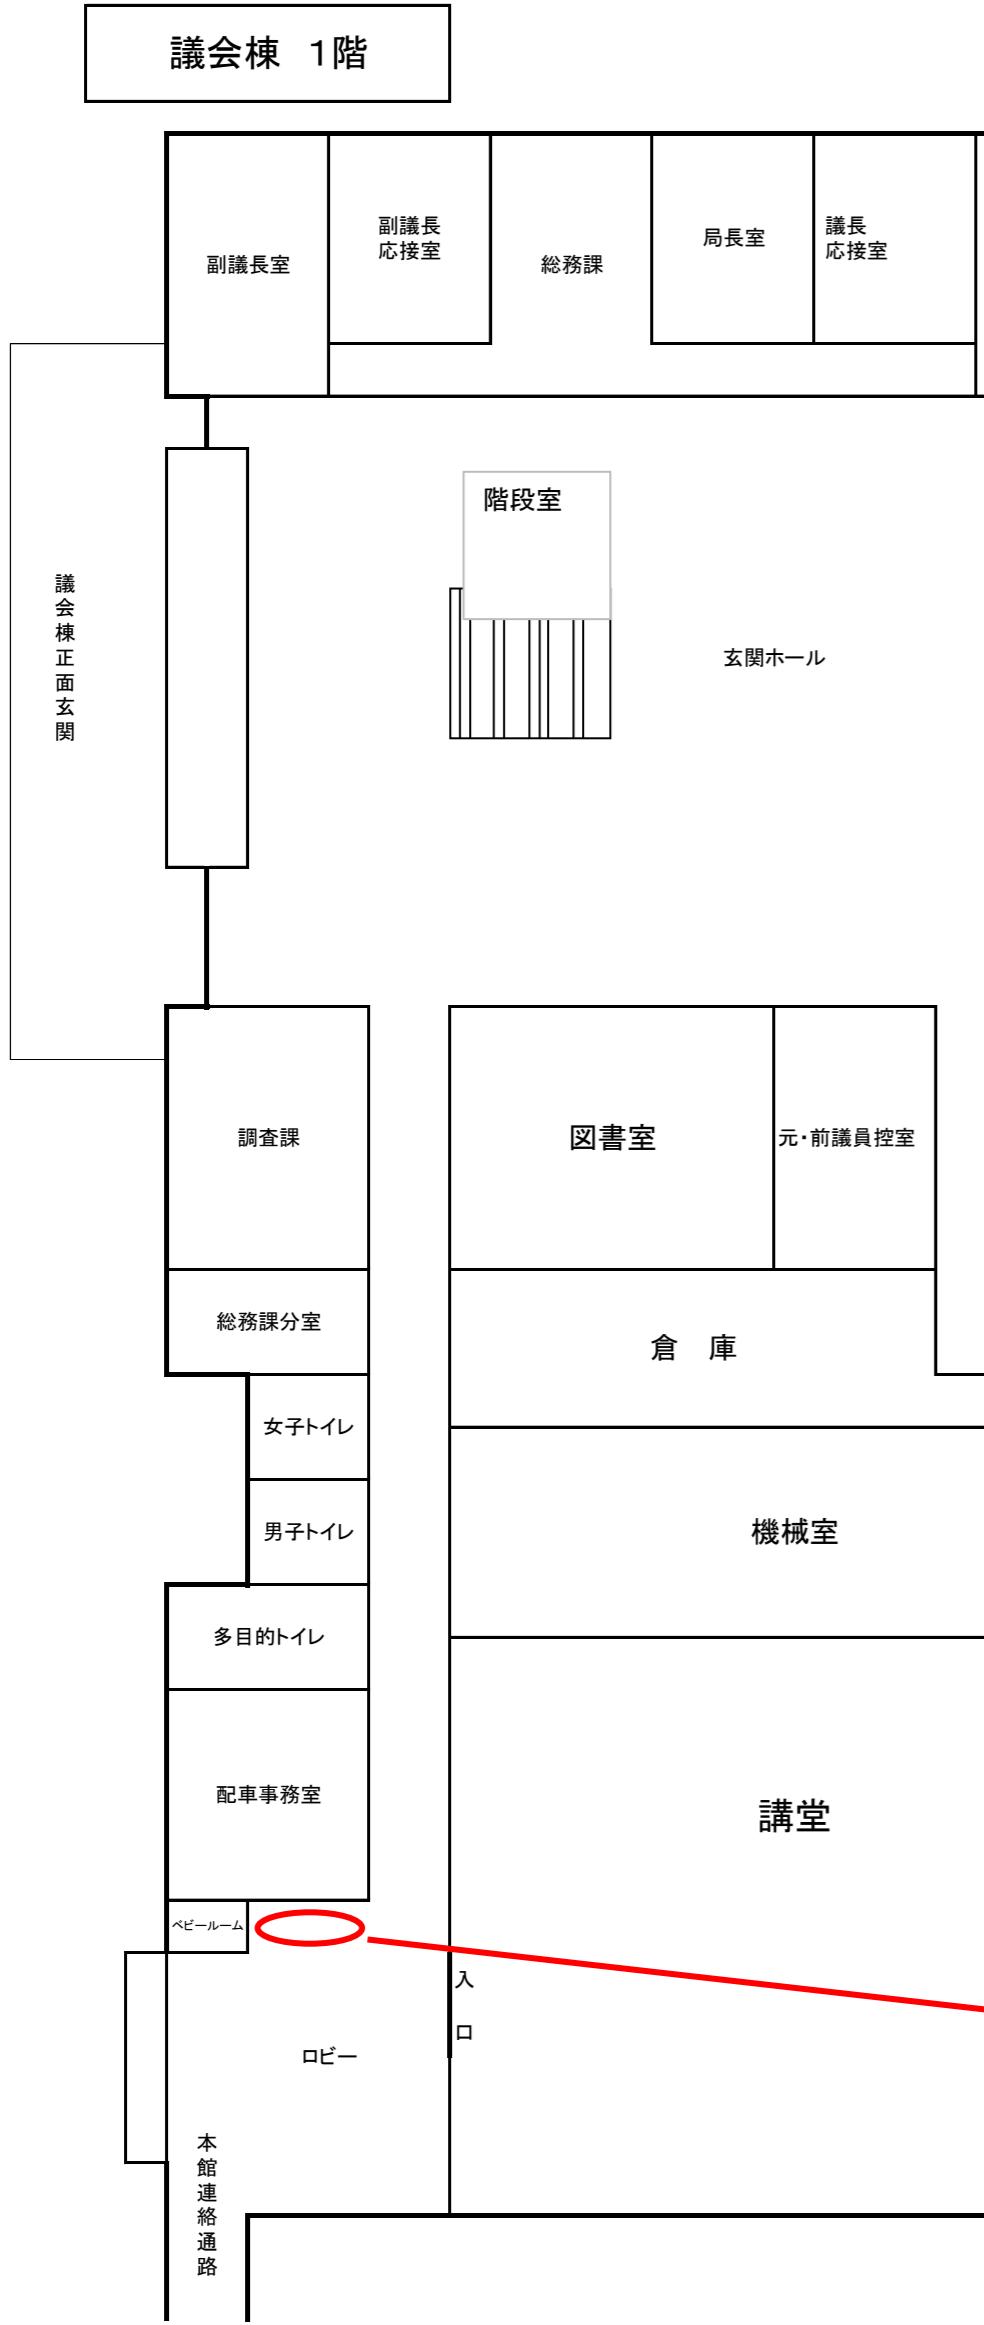

**図10**

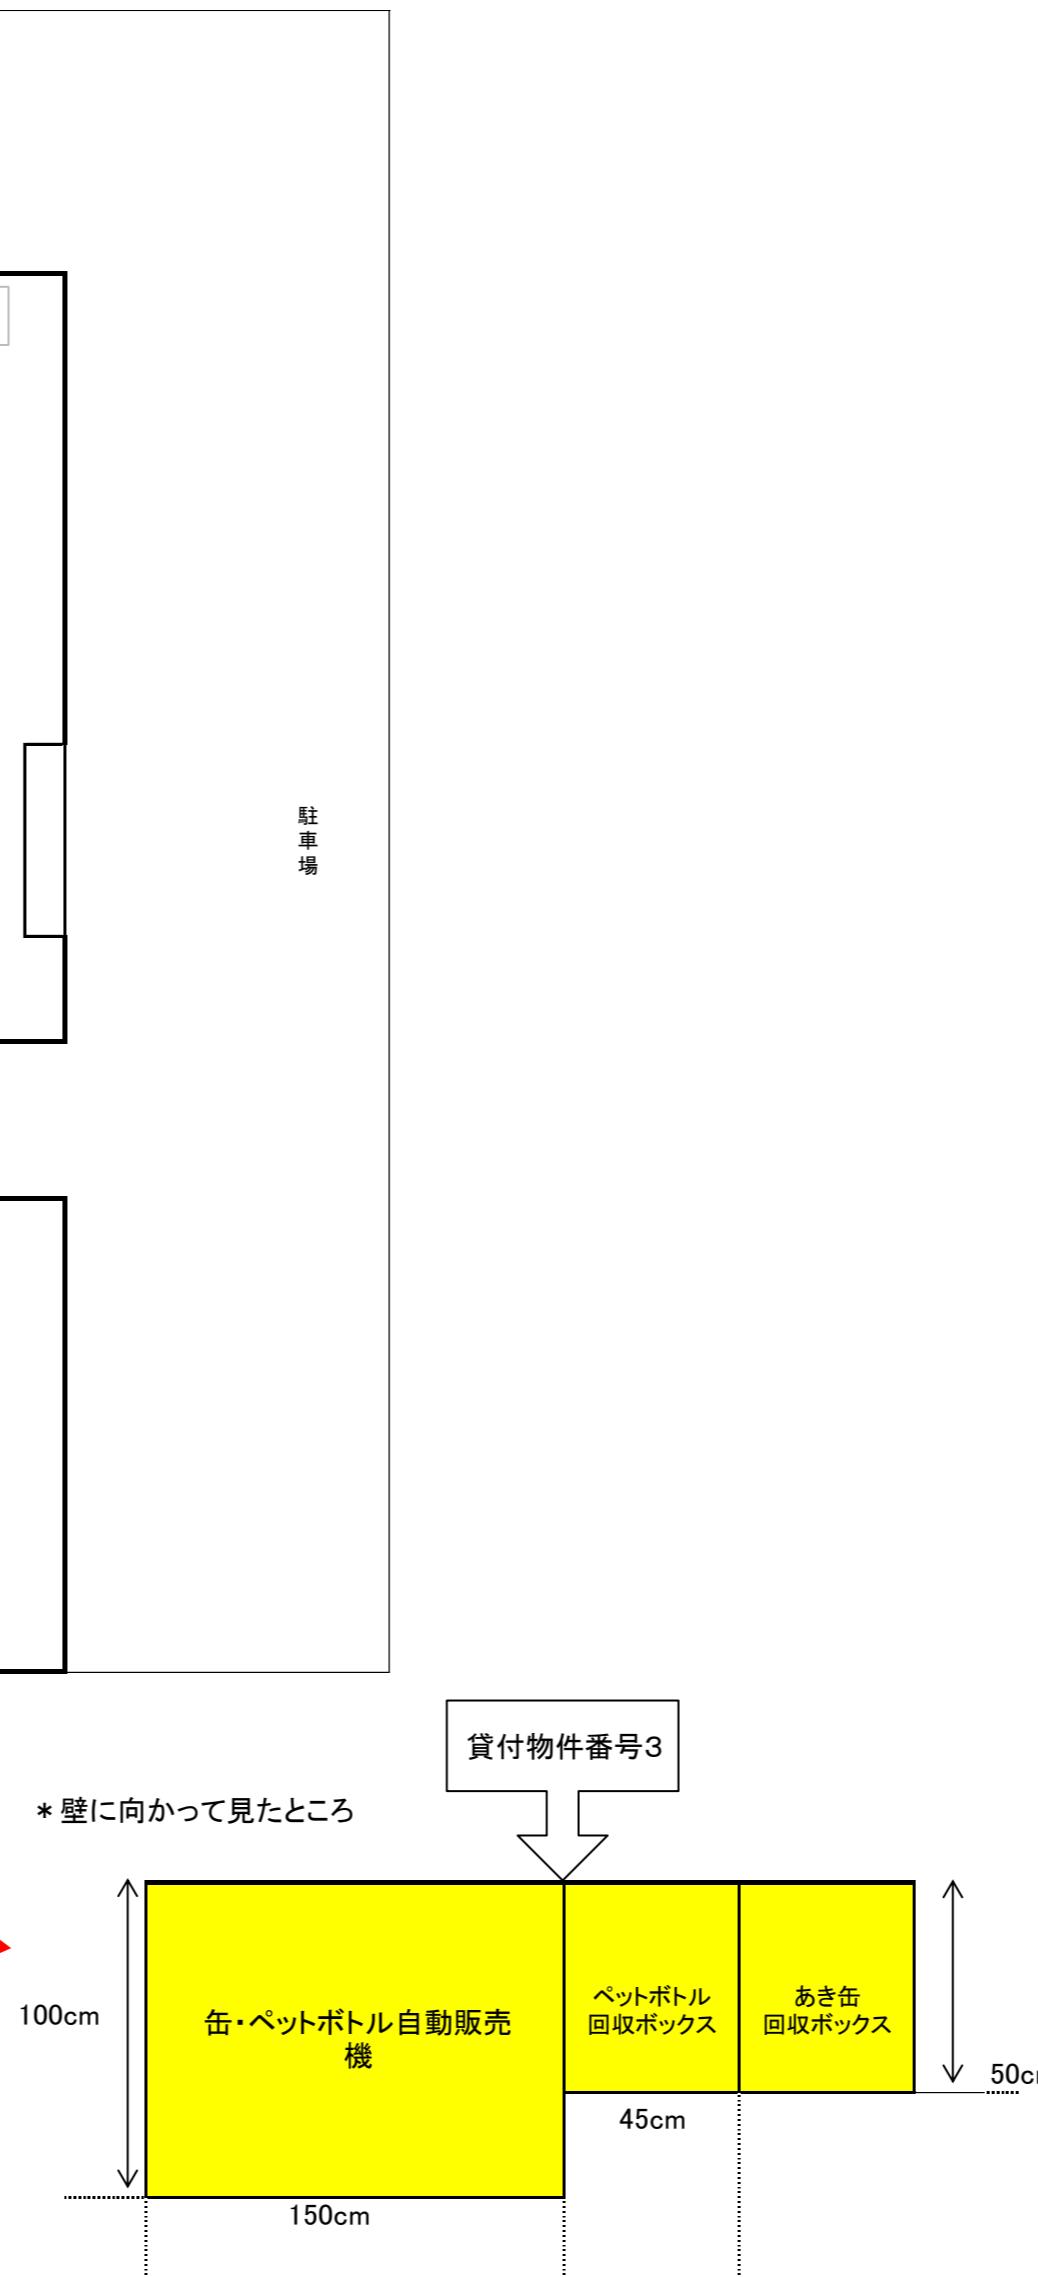


議会増築棟 1階

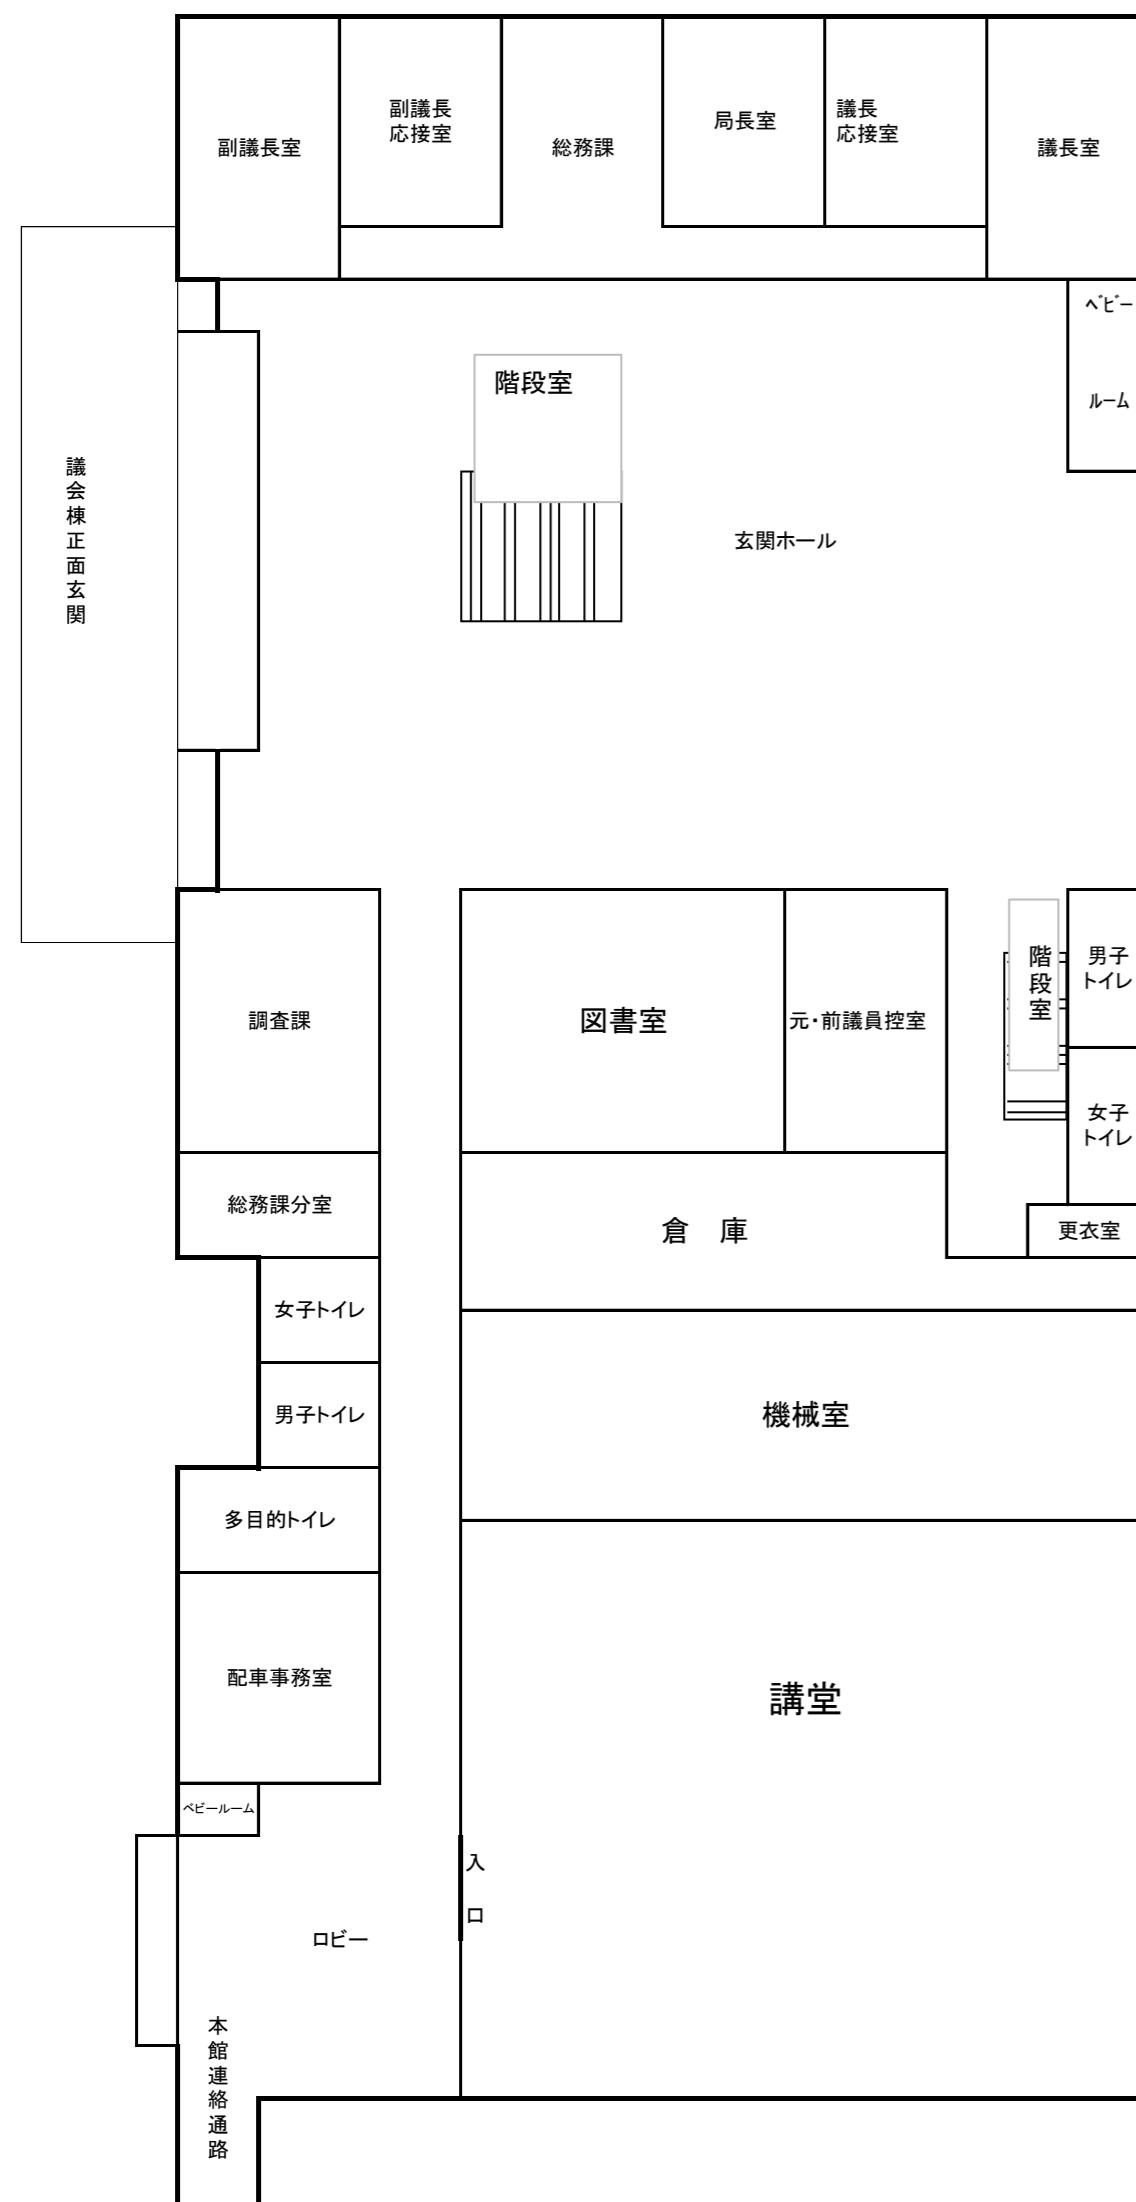


図(11)

駐車場

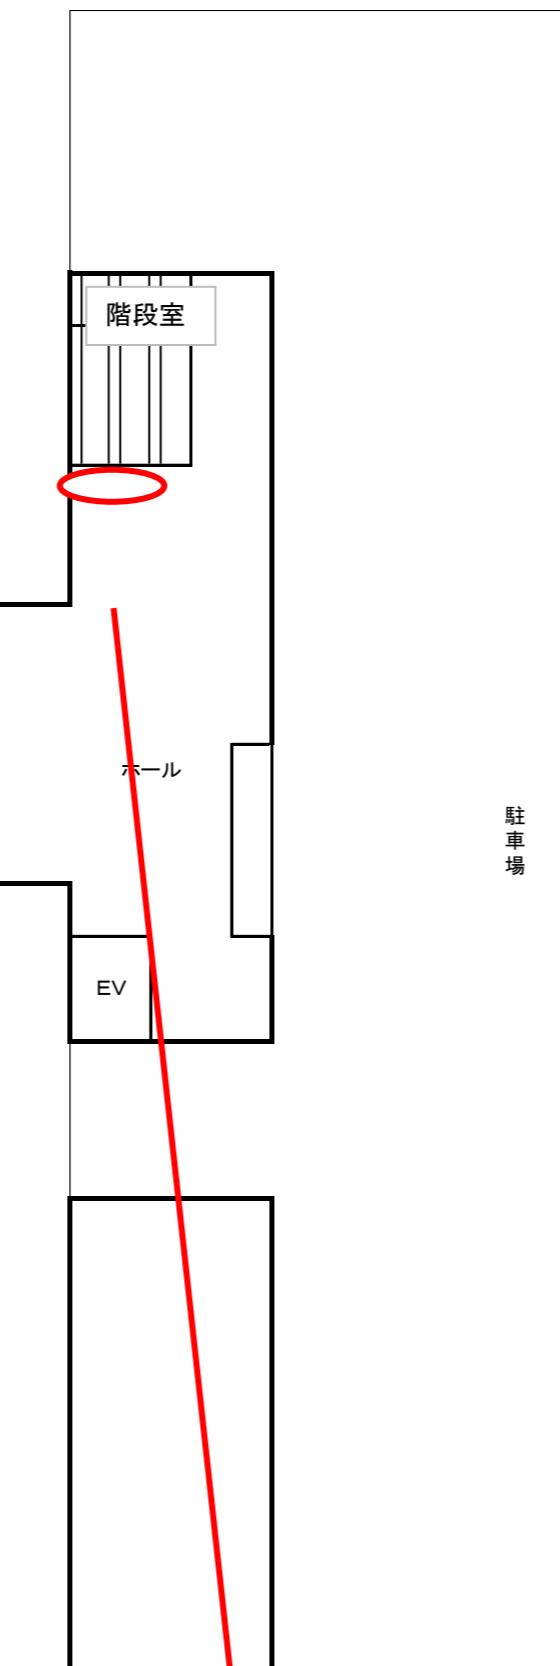

平面図

\*壁に向かって見たところ

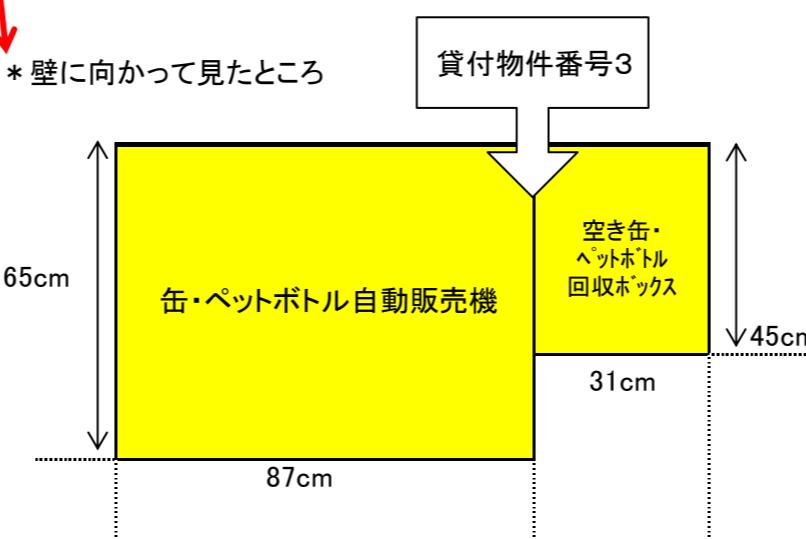

議員会館 1 階

図⑫

