

(様式第1号) (第9条関係)

事業基本計画書

令和8年7月1日

長野県知事 様

住 所 長野県東筑摩郡生坂村5074-2
氏 名 株式会社いくさかてらす
代表取締役 藤 澤 泰 彦

長野県地域と調和した太陽光発電事業の推進に関する条例第9条第1項（第21条第3項、第27条及び附則第6項において準用する場合を含む。）の規定により、次のとおり提出します。

太陽光発電施設の設置の場所		長野県東筑摩郡生坂村大字北陸郷14230
事業区域の位置及び面積		別添「位置図及び事業区域図」参照 807.10㎡
太陽光発電施設の合計出力		50.0kW (太陽電池の合計出力 76.26 kW)
太陽光 発電事 業の 内容及 び 実施予 定期間	発電電力の用途	☒ 売電 ☐ 自家消費 設備ID (なし オフサイトPPA方式により小売り契約者に 電力売電予定)
	設置工事着手予定日	令和 8 年 1 0 月 1 日
	設置工事完了予定日	令和 9 年 2 月 1 5 日
	運転開始予定日	令和 9 年 4 月 1 0 日
	施設撤去予定日	令和 2 8 年 9 月 3 0 日
太陽光発電施設の設置に関する計画		別添「太陽光発電施設設置計画書」参照
太陽光発電施設の構造に関する事項		地上設置型太陽光発電システムの設計ガイドライン等を参照の上、設計会社による構造（強度）計算を行い、架台について風雪に耐えられる強固なものとする。
景観の保全のための措置の検討に関する事項		別添「景観の保全のための措置の検討状況書」参照
環境の保全のための措置の検討に関する事項 ※（環境配慮区域に太陽光発電施設に設置する場合に限る。）		
維持管理計画に関する事項		別添「維持管理計画」参照
関係市町村長及び関係住民の 範囲並びにその根拠	範 囲	事業地から半径100mの範囲居住者 事業地から半径100mのぶどう生産者
	根 拠	生坂村振興課確認（生坂村における再生可能エネルギー発電設備設置事業と環境等との調和に関する条例） 草尾区長 草尾農業団地生産組合に確認

事業基本計画説明会の開催の日時及び場所	日 時	令和 8 年 7 月 2 8 日（火） 午後 7 時から
	場 所	草尾交流促進施設 長野県東筑摩郡生坂村大字北陸郷13223-7
意見の提出先	〒399-7201 長野県東筑摩郡生坂村5074-2 株式会社いくさかてらす otoiawase@ikusaka-terasu.jp	
土地の権原の取得予定	説明会実施後に地域住民の意見を聴き事業判断。 その後、土地の権限を賃借	
地域社会に資する事項	生坂村が環境省の脱炭素先行地域に選定。 2050年カーボンニュートラルに向けて電力消費に伴うCO2排出ゼロを実現する一環としてオフサイトPPA施設を建設。 太陽光発電設備・蓄電池を設置することで、災害に強い地域づくりの一翼を担う。	
備考	連絡先 (電話番号) 0263-69-2388 (FAX番号) (電子メールアドレス) otoiawase@ikusaka-terasu.jp	

注 1 該当する□内に△印を記入すること

- 2 「太陽光発電施設の設置の場所」欄は、提出に係る太陽光発電施設の事業区域が所在する土地の地番全て記載すること。
- 3 「事業区域の位置及び面積」欄には、小数第 1 位まで記載すること。
- 4 「太陽光発電施設の合計出力」欄は、小数第 1 位まで記載すること。
- 5 「発電出力の用途」欄は、再生可能エネルギー電気の利用の促進に関する特別措置法（平成23年法律第108号）第 9 条第 1 項の規定による申請手続中の場合は、その旨を記載すること。
- 6 「備考」欄には、電話番号、FAX、電子メールアドレス等の連絡先を記載すること。

(参考様式) (第9条関係)

太陽光発電施設設置計画書

防災対策等設置施設	☐ 調整池 ☐ 沈砂池 ☐ 排水設備 ☐ 擁壁 ☐ 管理用道路 ☒ その他（設置箇所は舗装設置済 頂部に左右 勾配に傾斜がついている為、帯水の懸念が無い）		
特定区域の該当 ※該当するものは事業区域図 に明示すること	☐ 地域森林計画対象民有林 ☒ 地すべり防止区域 ☐ 急傾斜地崩壊危険区域 ☐ 土砂災害特別警戒区域 ☐ 砂防指定地 ☐ 該当なし		
環境配慮区域の該当 ※50 キロワット以上の事業 に限る ※該当するものは事業区域図 に明示すること	☐ 国有林・地域森林計画対象民有林 ☐ 国立公園・国定公園・長野県立自然公園 ☐ 長野県自然環境保全地域 ☐ 郷土環境保全地域 ☐ 水道水源保全地区 ☐ 水資源保全地域 ☐ 希少野生動植物の生息地等保護区 ☐ 鳥獣保護区 ☒ 該当なし		
工程表	別紙1 工程表のとおり		
工事車両の運行計画	想定される台数（延べ）100台 2台×50日 運行時間 平日 9:00～17:00 経路 別紙2 工事車両運行計画図のとおり		
造成工事	盛土の有無	有 ・ ☐ 無	想定盛土量 m ³
	切土の有無	有 ・ ☐ 無	想定切土量 m ³
	事業区域外からの搬入量		— m ³
	事業区域からの搬入量		m ³
排水処理設備の有無	有 ・ ☐ 無		
	排出経路	別紙3 排水排出経路図のとおり	
送電設備	☐ 鉄塔 ☒ 電柱 ☐ 地下埋設		

(設置計画書 別紙1)

工 事 工 程 表

計画工事名	上野地区太陽光発電所建設工事	事業者	株式会社 いくさかてらす
工 事 場 所	東筑摩郡生坂村大字東広津14230番地		
工 事 期 間	令和8年10月 1日～令和9年2月15日		

工種 \ 月	10 月						11 月						12 月						1 月						2 月					
準 備 工																														
土 工																														
基 礎 工 ト レ ン チ 設 置																														
架 台 組 立 ・ モ ジ ュ ー ル 設 置																														
電 気 工																														
フ ェ ン ス 工																														
片 付 け																														
検 査 ・ 系 統 連 携																														
書 類 整 理																														

- 記載要領
- 1

工種は工事数量総括表の工種を記載する。(工種以外でも必要なものは、記載する。)
- 2

予定工程は黒実線をもって表示する。

(設置計画書 別紙2)

工事車両運行計画図


県道275号より村道1級1号へ進入→工事予定地

地元村道は幅員が狭いため、必要に応じて誘導員等を配置する。



太陽光パネル設置箇所は舗装設置済の駐車場であり、雨水の表面浸透が無い。
異常降雨等の突発的帯水に対しても舗装勾配に従い外郭部の自由勾配側溝に導水させ
下流河川に流入させる。

駐車場の表面勾配は中央のフェンス位置を境に左右端部に向かい勾配がついている。
その為帯水の懸念が無い。

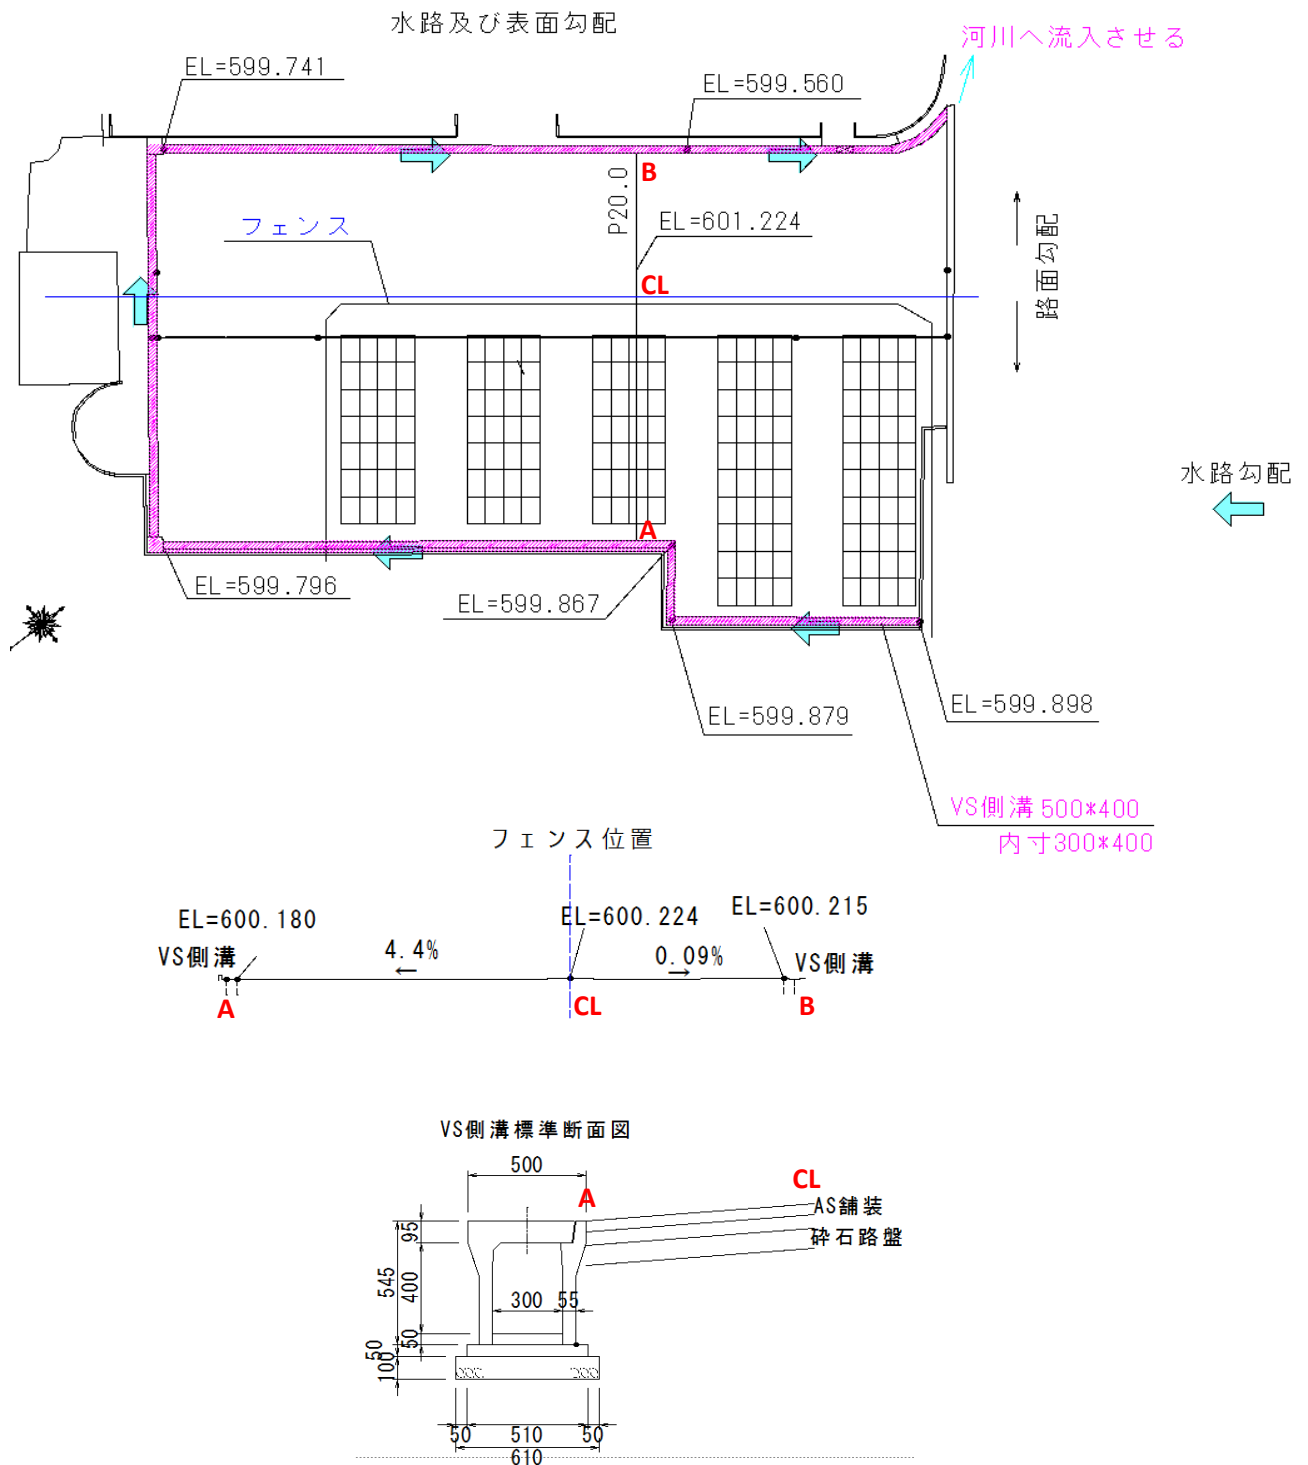

(参考資料) (第7条関係)

景観の保全のための措置の検討状況書

項 目		検 討 事 項	配慮する内容
太陽電池 モジュール	全体	(1) 稜線や斜面上部、高台等、周囲から見通せる場所は極力避ける。やむを得ずそのような場所を選定する場合は、尾根や地形の連続性が損なわれる等の違和感が生じないように、樹木の伐採や土地の掘削を最小限にとどめる。	斜面、高台ではないが、現況地盤を生かし土地の造成等は均し程度の必要最低限にとどめる計画とした。
		(2) 公共的な眺望点からの景観への影響に特に留意し、完成予想図の作成（シミュレーション）等を実施する。 ※検討で作成した完成予想図は添付すること	付近の公共的眺望点からは距離もあり、モジュール傾斜角を20°とし、高さを抑えることで影響はないと考える。
	配置	(1) 敷地が主要な道路や住宅の敷地等に隣接する場合は、太陽電池モジュールを境界から一定距離後退させる。	道路との境界より5m以上離隔してモジュールを設置する。
		(2) 施設の規模や地形等に応じて分割する等、大規模な平滑面が連続することを避ける。	土地形状等に合わせ分割する。
	規模	(1) 周辺からの視界をできる限り遮らないよう、施設の高さは極力抑える。	道路との境界より5m以上離隔してモジュールを設置するので、視界を遮ることはない。
		(2) 主要な道路や公共的な眺望点から見える場合は、太陽電池モジュールの垂直投影面積を極力抑える。	付近の公共的眺望点からは距離もあるが、モジュール傾斜角を20°とし、高さを抑える。
	形態・ 意匠	(1) 当該地に応じた架台を選定するとともに、太陽電池モジュールの向きや傾斜をそろえる等、配列に一定の規則性を持たせる。	効率の良い角度で揃えて配置する。
		(2) 太陽電池モジュールの傾斜角は、周囲の山並み、建築物の屋根等と極力整合させる。	傾斜角は20°とし、高さを抑えて、周囲の山並みに極力整合させる。
		(3) 太陽電池モジュールの裏面が周辺の道路等から見えにくくする。	道路との境界より5m以上離隔してモジュールを設置する。

項 目		検 討 事 項		配慮する内容
太陽電池 モジュール	材料・ 色彩等	(1) 低反射のものを選択するか防眩処理を施す等、太陽光の反射を低減する対策を行う。また、素材の結晶が目立たないものを選択する。		防眩処理が施され結晶が目立たないものを選択する。
		(2) 黒又は濃紺を基本とし、低明度かつ低彩度の目立たないものとする。		黒又は濃紺色を選択する。
		フレーム	低反射塗装の素材を使用する。	低反射塗装の素材を使用する。
			同系色を選択する。	同系色を選択する。
附帯施設・ 附属施設		(1) フェンス等については、色彩、形態・意匠に配慮する。		景観に配慮し茶色とする。
		(2) 電柱電線類については、極端に増加させないように、低減に努める。		新設は必要最低限の本数になるように検討した。
		(3) 架台、パワーコンディショナー及び変圧器等の付属設備については、色彩等に配慮する。		白色系を使用する。
敷地の緑化		(1) 植栽計画にあたっては、効果が早期に発揮できるよう、根巻きを行った苗などの使用を検討するとともに、植栽間隔や苗木の大きさに配慮する。		緑化、植栽は行わない。
		(2) 樹種の選定にあたっては、外来種及び低木性の樹種を避け、地域に適した植生とする。		緑化、植栽は行わない。
その他		(1) 施設の規模が大きく主要な道路や住宅地に反射光の影響が懸念される場合は、配置や向き、傾斜の角度、材料、植栽等の遮へい措置について検討する。		近隣に反射光が届く住宅はなく、影響は少ないと考える。
		(2) 施設及び敷地内は、定期的に保守点検を行うなど、適切に維持管理を行い、景観の保守に努める。		1年に1回保守点検を行う。
		(3) 事業区域場所の景観行政団体の定める景観育成基準への適合を確認する。		生坂村振興課に確認済。

上記以外でも、設置箇所周辺の土地利用状況、周辺景観の状況に応じて、より効果的な配慮方法を工夫してください。

(第 19 条関係)

維 持 管 理 計 画

作成日

令和 8 年 7 月 1 日

太陽光発電施設の設置場所	長野県東筑摩郡生坂村大字北陸郷 14230	
事業者名（法人にあつては、主たる事務所の所在地、名称、代表者の氏名）	長野県東筑摩郡生坂村 5074-2 株式会社いくさかてらす 代表取締役 藤 澤 泰 彦	
保守点検責任者	氏名及び住所	生坂村 5074-2 田村航太
	電話番号	0263-69-2388
合計出力	50.0 kW	
維持管理の内容	別紙のとおり	
施設撤去予定日（事業終了予定日）	令和 28 年 9 月 30 日	
損害保険の加入状況	☒ 有 ☐ 無 (保険内容 自然災害 電氣的・機械的事故の対応)	
太陽光発電施設を撤去する際の対応	太陽光発電施設の処分は廃棄物処理者に依頼する。 撤去後、土地は原状回復する。 資金収支計画に基づく廃棄費用の積立を実施する。	
維持管理計画及び状況の公表方法	標識に掲示	

※標識に掲示することにより公表する場合には、標識の記載項目と同一のところは記載を省略することができます。

＜太陽光発電施設等の周辺において土砂災害等が発生するおそれがある場合に予定している措置の内容＞

○強風による飛散

- ・太陽電池モジュール、課題の固定部に緩みがないこと、基礎などが強度不足になるような劣化がないことを保守点検項目に従い巡視を実施

○豪雨による災害

- ・土砂崩れ等の兆候がないか、排水機能に異常がないか、保守点検項目に従い巡視を実施

＜土砂災害等により太陽光発電施設の損壊が生じ、又は周辺地域の環境の保全に支障が生じた場合に予定している措置の内容＞

- ・事故・災害が発生した場合には、迅速に状況を把握し、関係機関（経済産業省・県など）に連絡する。
- ・土砂の流出やパネルの飛散など周辺環境に影響及ぼした場合は、速やかに撤去し、二次災害が起きないように対策を講じる

<別紙>

太陽光を電気に変換する施設

対象	該当の有無	点検箇所	点検項目	点検方法	点検頻度	点検実施日
太陽電池アレイ	☑	太陽電池モジュール	表面及び裏面に著しい汚れ、きず、破損がない。	目視	年1回	4月中
			端子箱に破損、変形がないか		年1回	4月中
			フレームに著しい汚れ、きず、腐食、破損がない。		年1回	4月中
	☑	コネクタ	破損、変形がなく確実に結合されている。		年1回	4月中
	☑	ケーブル	配線に著しい汚れ、さび、腐食、きず、破損がない。		年1回	4月中
			配線に過剰な張力、余分な緩みがない。		年1回	4月中
	☑	電線管	破損、変形、汚損、腐食がなく正しく固定されている。		年1回	4月中
	☑	接地線	接地線に著しい破損、断線がなく正しく接続されている。		年1回	4月中
			接続部に緩み、破損がない。		年1回	4月中
	☑	架台	基礎に著しいひずみ、損傷、ひびなどの破損が進行していない。		年1回	4月中
			架台の変形、きず、汚損、さび、腐食、破損がない。		年1回	4月中
			積雪による沈降、不等沈降、地際腐食などの影響がない。		年1回	4月中
			ボルト、ナットの緩みがない。		年1回	4月中
			固定強度に不足の懸念がない。		年1回	4月中
接続箱	☑	本体	著しい汚損、さび、腐食、破損、変形がない。		年1回	4月中
			固定ボルトなどに緩みがなく確実に取り付けられている。		年1回	4月中
			雨水、じんあい等の侵入がない。		年1回	4月中
	☑	配線	配線に著しい汚損、破損、きず、さびがなく正しく固定されている。		年1回	4月中
漏電遮断	☑	本体	著しい汚れ、さび、腐食、破損、変形などがない。		年1回	4月中
	☑	配線	配線に著しいきず、破損がない。		年1回	4月中
パワーコンディショナー	☑	本体	著しい汚れ、さび、腐食、きず、破損、変形がない。		年1回	4月中
			固定ボルトなどに緩みがなく確実に取り付けられている。		年1回	4月中
			コーキングなどの防水処理に異常がなく雨水などの侵入がない。		年1回	4月中
			運転時の異常な音、振動、臭い、加熱がない		年1回	4月中

	☒	配線	配線に著しい汚れ、破損、汚れ、さび、腐食、破損などがない。		年1回	4 月中
--	-------------------------------------	----	-------------------------------	--	-----	------

附帯施設

対象	該当の有無	点検箇所	点検項目	点検方法	点検頻度	点検実施日
法面・擁壁	☐	切土法面	小段の沈下がない。	目視		
			排水溝の損傷がない。			
			目地にずれがない。			
			開口量の大きな亀裂が発生していない。			
			吹付工法等の剥離がない。			
			法枠工法等の破断がない。			
			はらみ出しの発生がない。			
			大量の湧水（濁り）がない。			
			崩落がない。			
			上部斜面からの土砂流出がない。			
	☐	盛土法面	小段の沈下がない。			
			段差が発生していない。			
			排水溝の損傷がない。			
			法尻の崩落がない。			
			オーバーフローによる洗掘がない。			
			大量の湧水（濁り）がない。			
			湧水箇所の軟弱化がない。			
		擁壁	亀裂、割れが生じていない。			
			座屈、段差、傾斜がない。			
			つなぎ目にずれがない。			
			水抜き穴につまりがない。			
			水抜き穴から異常な土砂流出がない。			
			地山に変形がない。			
排水設備	☒	排水溝、枡	水路に落下物等のつまり、堆積がない。		年1回	4 月中
			亀裂、ずれがない。		年1回	4 月中
			破損がない。		年1回	4 月中
			排水設備外への漏水がない。		年1回	4 月中
調整池	☐	堤体	上下流の法面に崩れ、亀裂、損傷、陥没、漏水がない。			
			堤頂に亀裂、沈下、損傷、陥没、漏水がない。			
			草木の繁茂がない。			
	☐	基礎	堤体の基礎に漏水、地山のはらみ出し、沈下、崩壊がない。			

	☐	余水吐き	導流水路に亀裂、損傷、劣化、継ぎ目の開きがない。			
			越流部に亀裂、損傷、劣化、継ぎ目の開きがない。			
			放流水路に亀裂、損傷、劣化及び継ぎ目の開きがない。			
	☐	放流施設	規定の放流先以外への漏水、土砂の流出がない。			
			呑口部に亀裂、損傷、劣化、継ぎ目の開きがない。			
			吐き口に亀裂、損傷、劣化、継ぎ目の開きがない。			
			油等の浮遊がない。			
	☐	貯留部	法面に崩れ、亀裂、破損、湧水がない。			
			天端に損傷、沈下、陥没、損傷がない。			
			貯留部低地に著しい土砂の堆積がない。			
			油等の浮遊がない。			
			下流河川（周辺）に洗掘、崩壊がない。			
防護柵、塀	☒	フェンス（防護柵）	著しいさび、きず、破損、傾斜がない。		年1回	4月中
	☒	標識（事業計画、注意喚起）	視認性を損なう汚れ、文字の色落ち、擦れ、破損がない。		年1回	4月中
	☒	入口扉	開閉に異常がなく施錠に問題がない。		年1回	4月中
進入路・管理道	☒	通路等	周辺からの土砂の流入、堆積がない。		年1回	4月中
			事業地周辺への土砂の流出がない。		年1回	4月中
			雨水等による洗掘がない。		年1回	4月中
			草木の繁茂がない。		年1回	4月中
設置地盤	☒	舗装あり地盤	亀裂、剥離がない。		年1回	4月中
			段差、傾斜がない。		年1回	4月中
			空洞の発生（土砂の流出）がない。		年1回	4月中
			隆起の発生がない。		年1回	4月中
設置地盤	☐	舗装なし地盤	周辺からの土砂の流入、堆積がない。			
			事業地周辺への土砂の流出がない。			
			雨水等による洗掘がない。			
			草木の繁茂がない。			

※施設の規模や立地、設備に応じた内容の点検項目を適宜追加してください。

位置図



事業区域図

グリーンパークブリッ

事業の区域

上野農村公園

地すべり防止区域(農政)

100m
1 / 2500



上野公園駐車場




外周フェンス

パネル 1 6 4 枚 × 465w = 76.26kw


蓄電池

PCS

外周フェンス

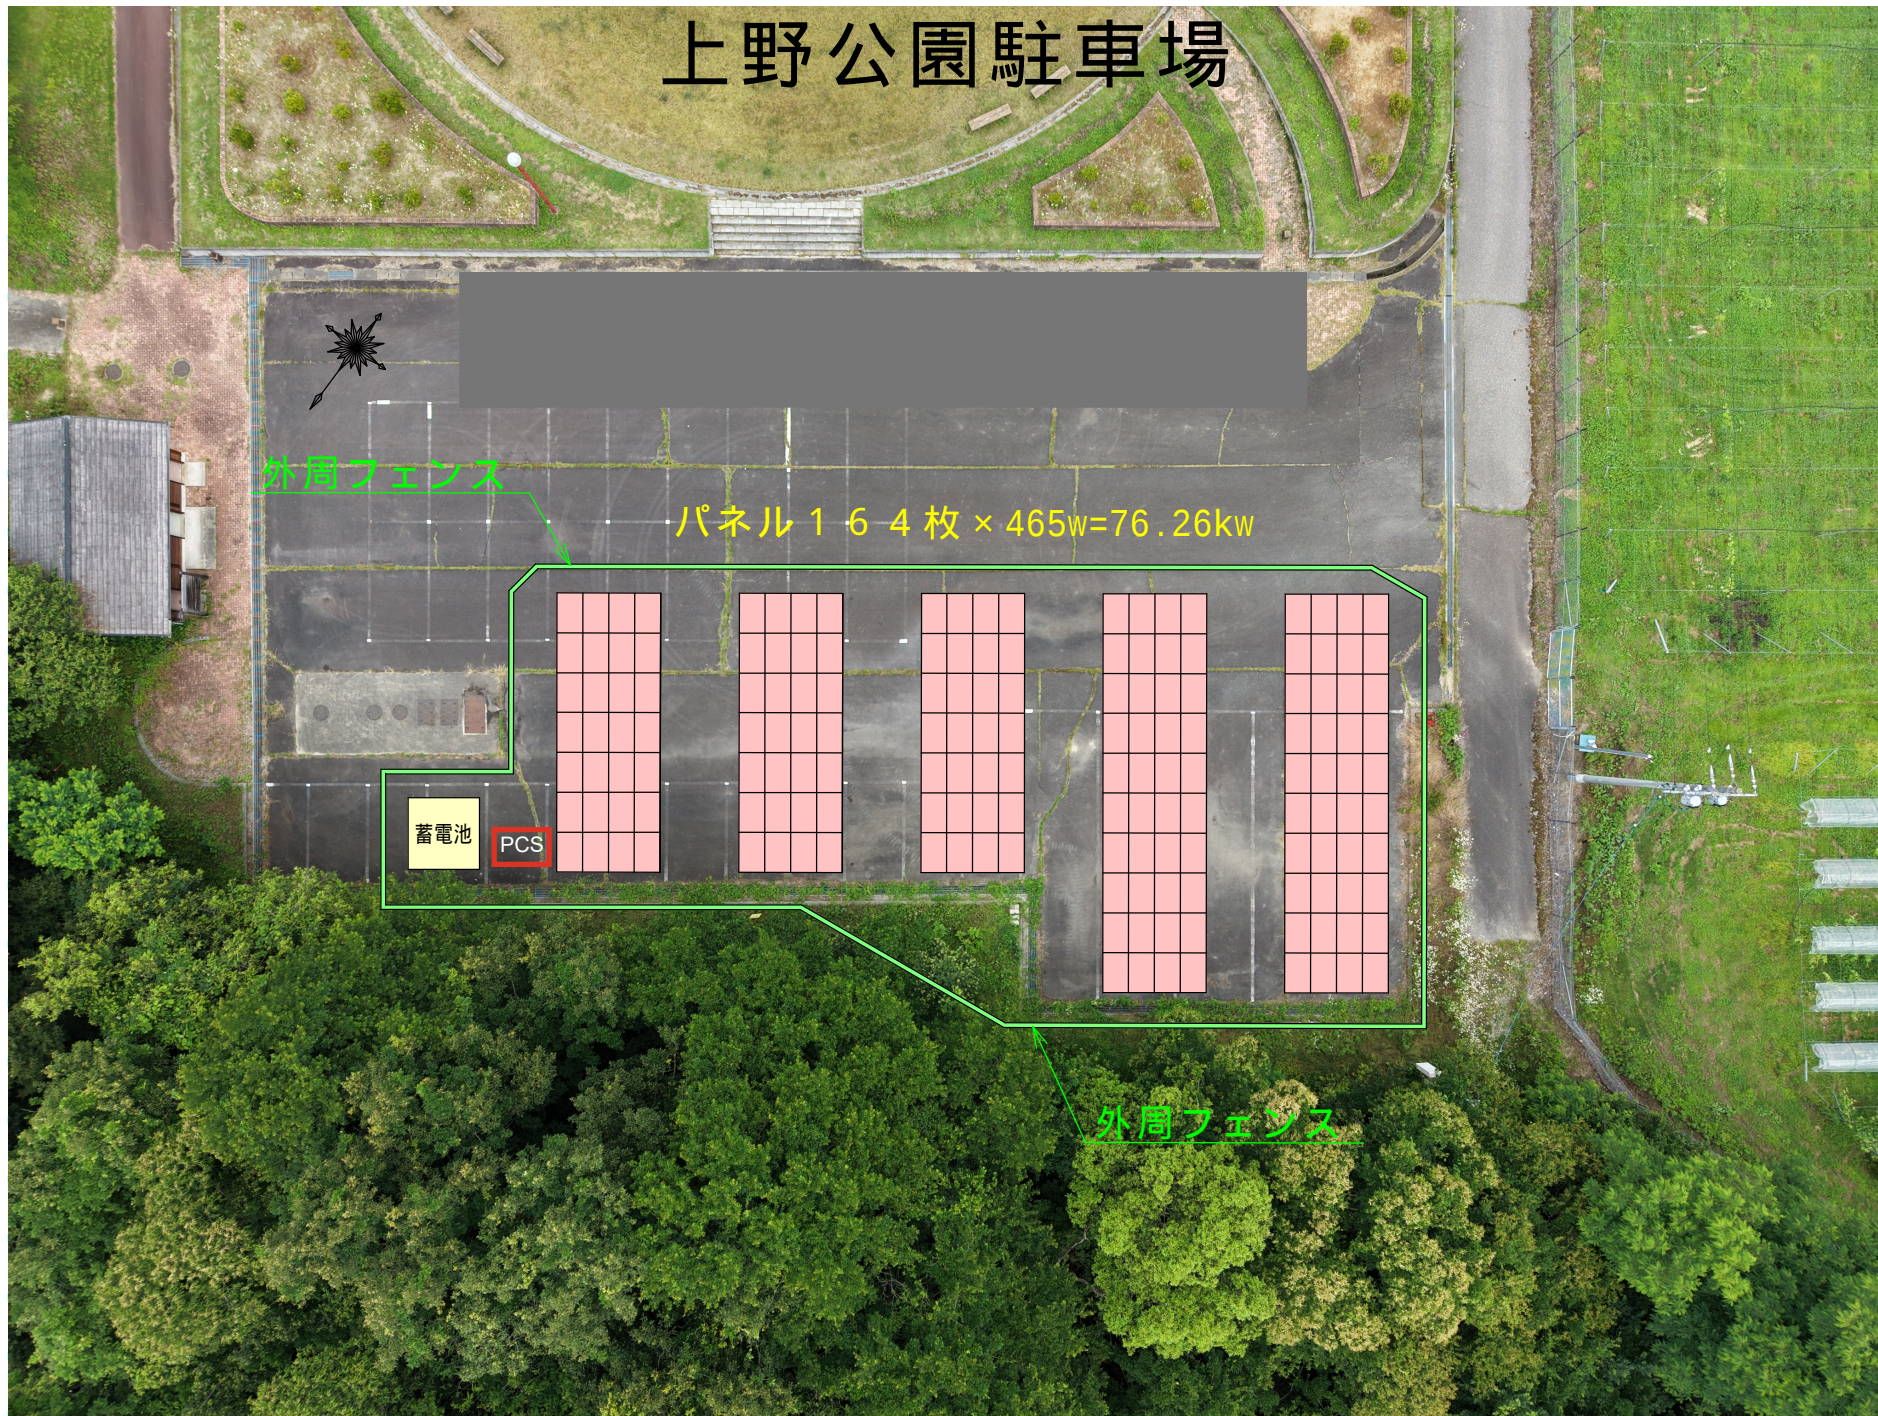


上野地区太陽光発電所 A1図面 1:100
A3図面 1:200
パネル 1 6 4 枚 × 465w = 76. 26kw

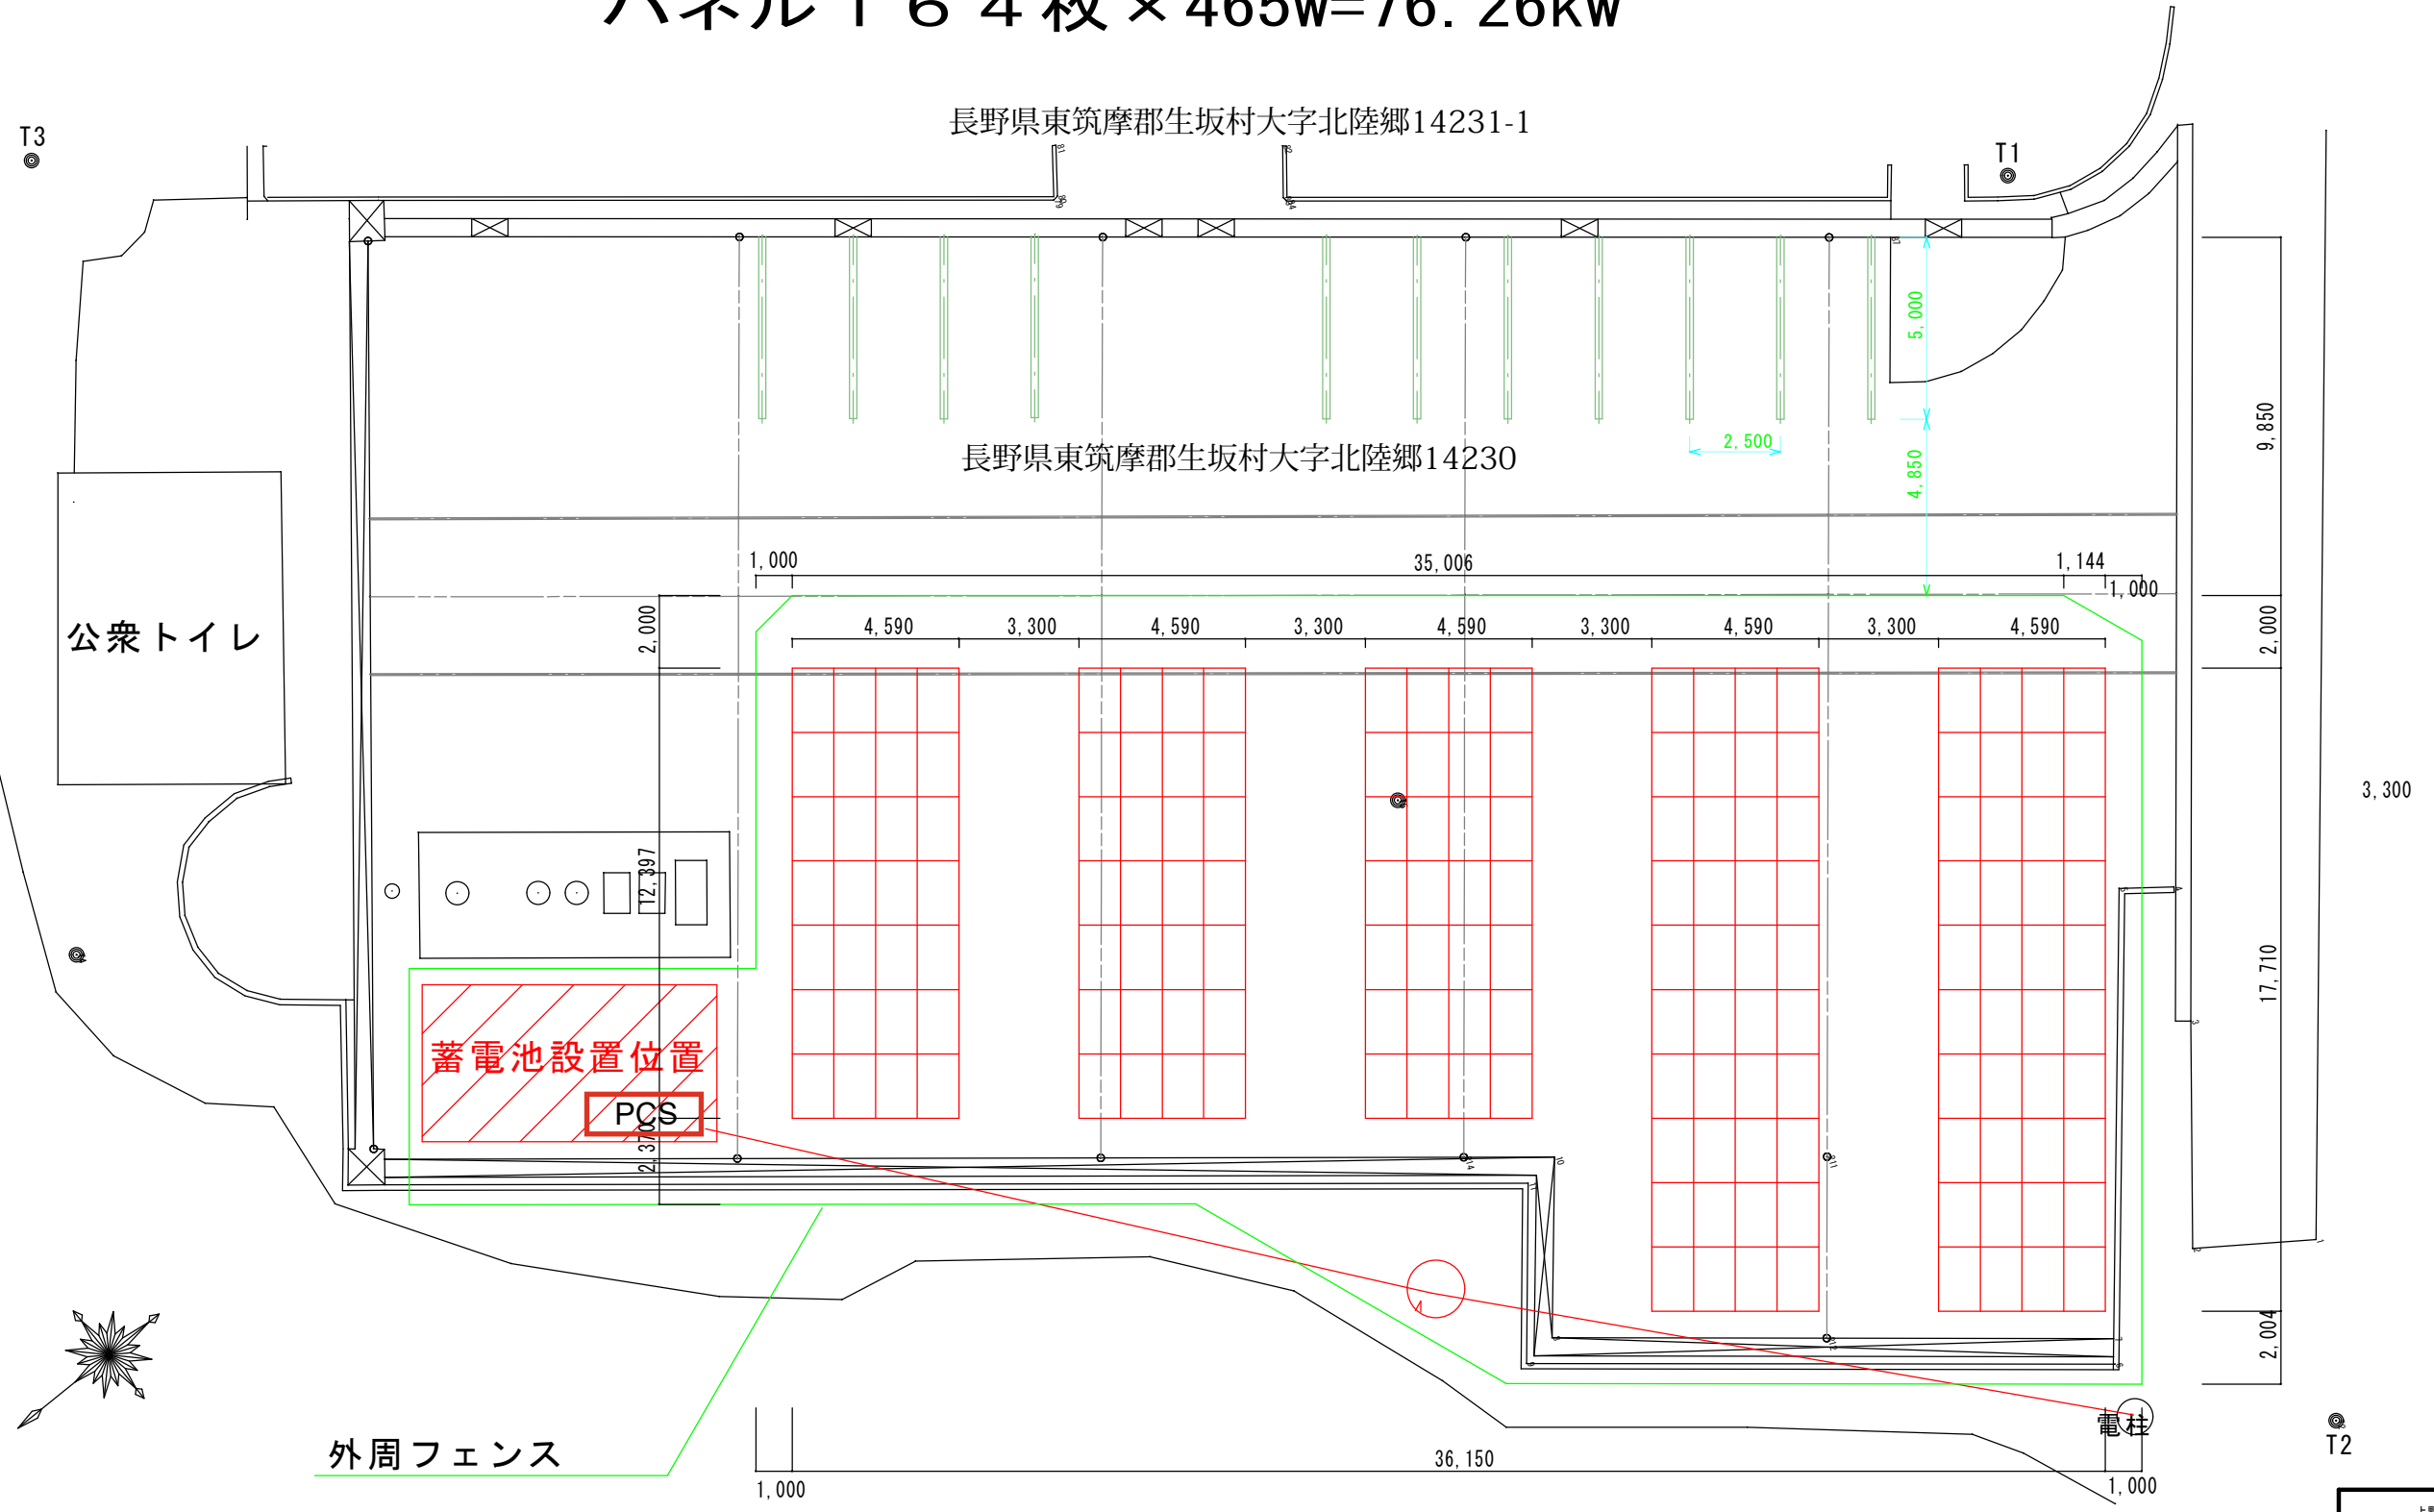


区域面積 807. 1m2
ネットフェンス L=130. 7m
フェンス門扉 L=3. 0m

上野地区 太陽光発電所				
番号	1 / 1	パネル配置図	縮尺	1:100
長野県東筑摩郡生坂村大字北陸郷14230				
設計会社		管理技術者		
測量会社		照査技術者		
調査会社		主任技術者		
		現場代理人		

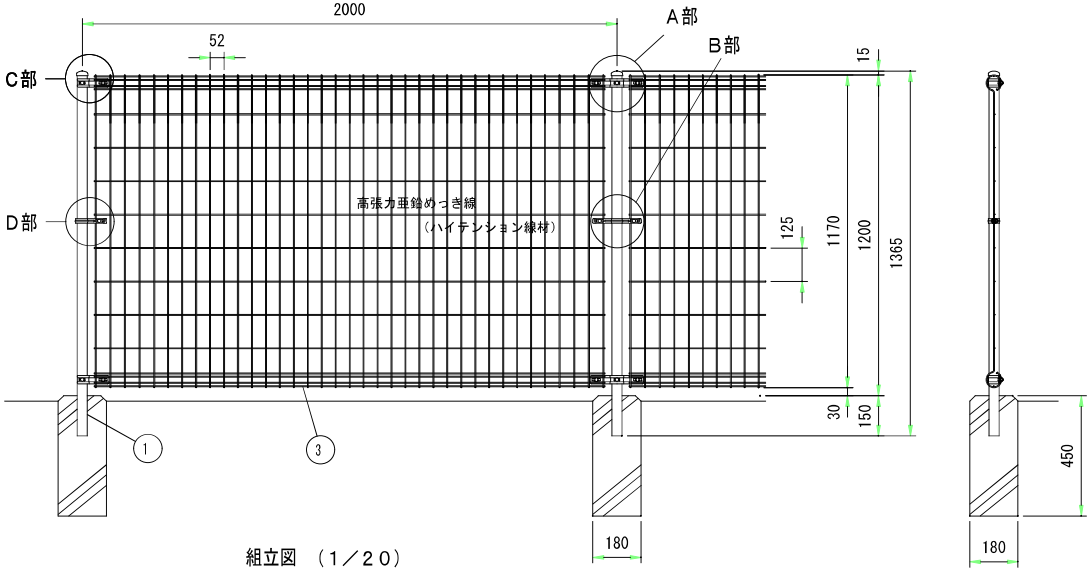

組立図 (1/20)


注) 基礎の大きさは参考寸法です。

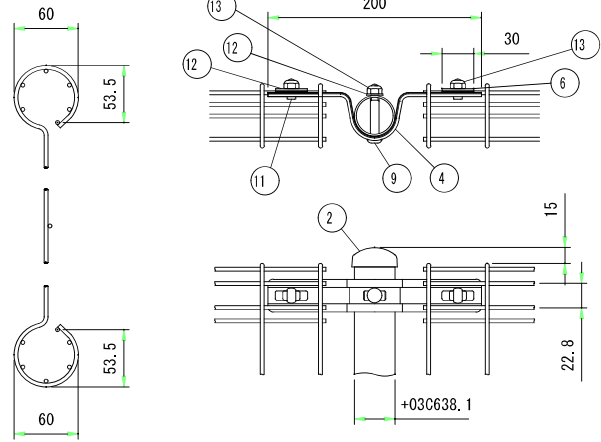


本体パネル詳細図

(1/5)


A部詳細図 (1/5)

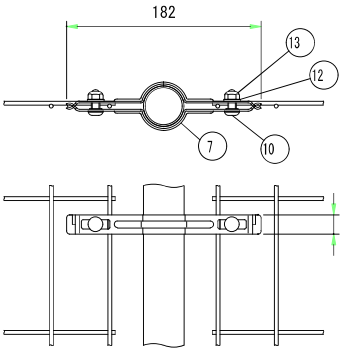

B部詳細図 (1/5)

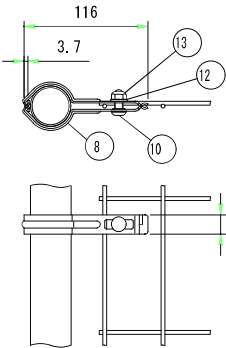

D部詳細図 (1/5)

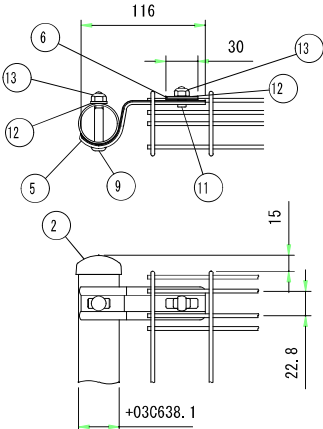


C部詳細図 (1/5)

部番	部 材 名	形 格 (mm)	材 質	摘 要
1	支柱 #1200	YU+03C638, 1YU+00D7 t1.6TK 400	SPCC・K27	静電粉体塗装 (下地 亜鉛・アルミ・マグネシウム合金めっき)
2	支柱キャップ	t 1.6	SPCC・K27	〃
3	本体 #1200	YU+03C63, 6	亜鉛めっき鉄線	流動浸漬塗装 (下地亜鉛めっき)
4	固定金具	t 1.6	SGH・Z27	静電粉体塗装 (下地亜鉛めっき)
5	固定金具端未用	〃	〃	〃
6	押え金具	〃	〃	〃
7	中間金具	〃	〃	〃
8	中間金具端未用	〃	〃	〃
9	角根ボルト	M8YU+00D751	4, 6相当	溶融亜鉛めっき
10	〃	M8YU+00D720	〃	〃
11	〃	M8YU+00D715	〃	〃
12	平座金呼び径8	SPCC	〃	〃
13	六角飾りナット	M8	4, 6相当	〃

(注) 商品仕様は改良のため、予告なく変更することがあります。


門扉詳細図

品 種	NGO
タイプ	門扉（両開）
品 番	#1200
幅	2000
図面番号	KEMH005122※3

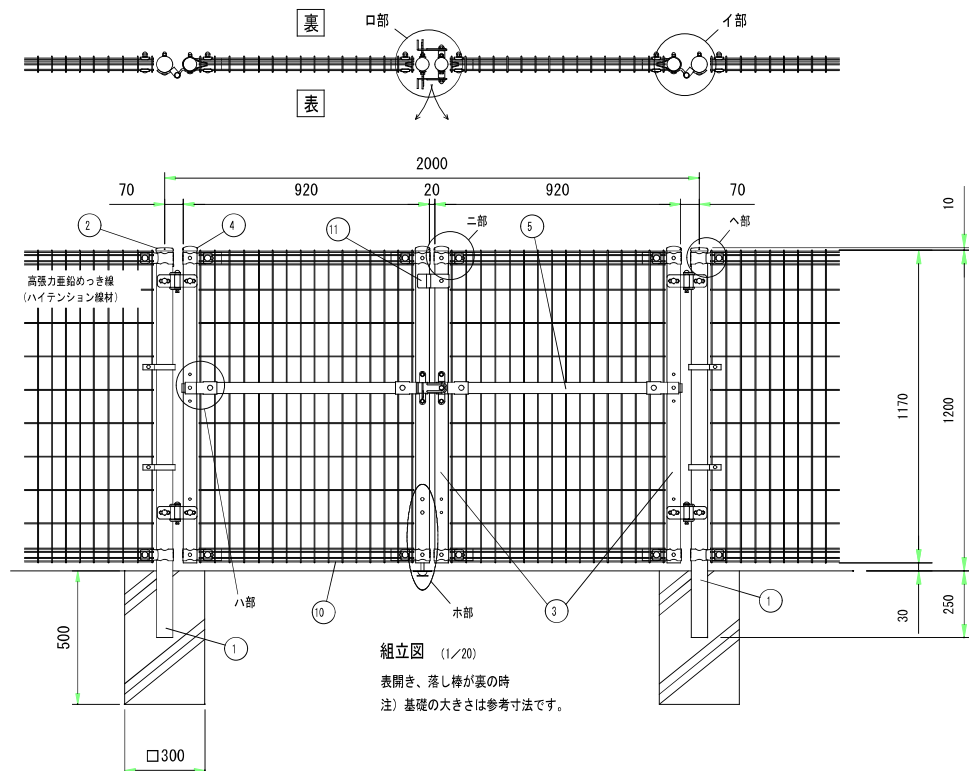


組立図 (1/20)


表開き、落し棒が裏の時
注) 基礎の大きさは参考寸法です。

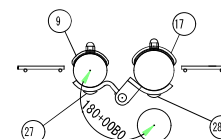




I部詳細図 (1/8)

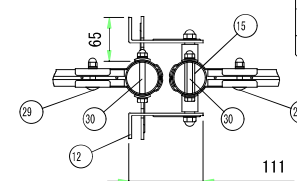


I部表面詳細図 (1/8)

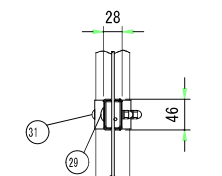


I部表面詳細図 (1/8)

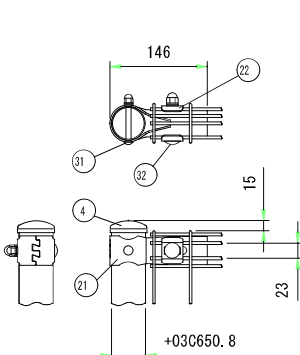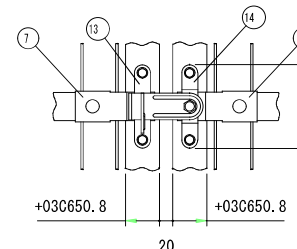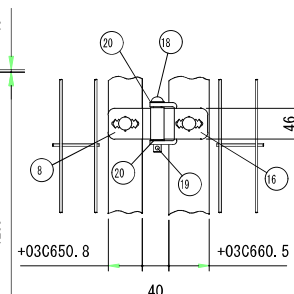

I部表面詳細図 (1/8)

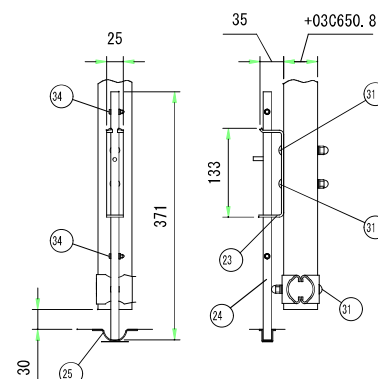

I部表面詳細図 (1/8)

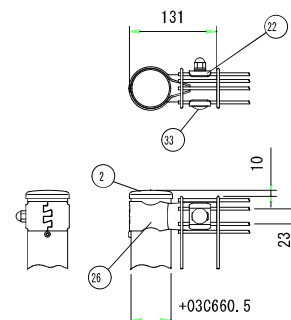

I部表面詳細図 (1/8)

部番	部 材 名	形 格 (mm)	材 質	摘 要
1	門 柱	YU+03C660.5YU+00D712.3	STK400	静電粉体塗装 (下地: 亜鉛・アルミ・マグネシウム合金めっき)
2	門柱キャップ	t1.6	SPCC	"
3	門 扉 縦 棒	YU+03C660.5YU+00D711.6	STK400	"
4	縦棒キャップ	t1.6	SPCC	"
5	門 扉 横 棒	t1.6	SGH	静電粉体塗装 (下地: 亜鉛めっき)
6	横棒固定金具	"	"	"
7	横棒固定金具B	"	"	"
8	ヒ ジ ッ ボ	C20	SPHC	※1 "
9	支柱カバー (縦棒用)	t2.3	SGH	"
10	メッシュパネル	YU+03C63.6, YU+03C64.5	亜鉛めっき鉄線	流動浸漬塗装 (下地: 亜鉛めっき)
11	戸当たりプレート	t3.2	SGH	静電粉体塗装 (下地: 亜鉛めっき)
12	掛 金 具	t4	ステンレス	"
13	錠 受 金 具	"	"	"
14	軸 受 金 具	t3	"	"
15	ス ピ ン ド ル	C15	"	"
16	ヒ ン ジ	t6	SPHC	※1 静電粉体塗装 (下地: 亜鉛めっき)
17	支柱カバー (門柱用)	t2.3	SGH	"
18	ヒンジ芯棒	C12	SGD	溶融亜鉛めっき
19	割 リ ピ ン	4YU+00D720	ステンレス	"
20	座 金	呼び径12	黄銅	"
21	パネル取付金具	t2.3	SGH	静電粉体塗装 (下地: 亜鉛めっき)
22	押 え 金 具	t3.2	"	"
23	落し棒受金具	"	SPHC	溶融亜鉛めっき
24	落 し 棒	C12	SGD	"
25	落し受 (下坪)	t1.5	ステンレス	"
26	門 柱 端 末 金 具	t2.3	SGH	静電粉体塗装 (下地: 亜鉛めっき)
27	取付ボルト	M8YU+00D770	4, 6相当	溶融亜鉛めっき
28	"	M8YU+00D780	"	"
29	"	M8YU+00D740	"	"
30	"	M8YU+00D770	ステンレス	"
31	"	M8YU+00D767	4, 6相当	溶融亜鉛めっき
32	"	M10YU+00D767.5	"	"
33	"	M10YU+00D770	"	"
34	ナベ小ネジ	M4YU+00D718	ステンレス	"

(注) ※1は特注色: グレイ35の場合、溶融亜鉛めっき品とする。

(注) 商品仕様は改良のため、予告なく変更することがあります。

(参考様式)

関係法令チェックリスト

番号	項目	該当の有無	手続状況 (有の場合のみ)	確認・手続先の所属名
1	国土利用計画法に基づく 土地売買等届出	☐ 有 ☒ 無 ☐ 確認中	☐ 手続済 ☐ 手続中 ☐ 手続予定 (年 月 日)	生坂村 総務課 村づくり推進室
2	都市計画法に基づく開発 許可手続	☐ 有 ☒ 無 ☐ 確認中	☐ 手続済 ☐ 手続中 ☐ 手続予定 (年 月 日)	生坂村 総務課 村づくり推進室
3	農地法及び農業振興地域 の整備に関する法律に基 づく農地転用許可手続	☐ 有 ☒ 無 ☐ 確認中	☐ 手続済 ☐ 手続中 ☐ 手続予定 (年 月 日)	生坂村 振興課 産業係
4	農業振興地域の整備に関 する法律	☐ 有 ☒ 無 ☐ 確認中	☐ 手続済 ☐ 手続中 ☐ 手続予定 (年 月 日)	生坂村 振興課 産業係
5	道路法に基づく占有許可 手続	☐ 有 ☒ 無 ☐ 確認中	☐ 手続済 ☐ 手続中 ☐ 手続予定 (年 月 日)	生坂村 振興課 建設係
6	森林法に基づく林地開発 許可手続、伐採の届出手 続、保安林内の行為許可 等	☐ 有 ☒ 無 ☐ 確認中	☐ 手続済 ☐ 手続中 ☐ 手続予定 (年 月 日)	生坂村 振興課 建設係
7	自然公園法に基づく行為 許可	☐ 有 ☒ 無 ☐ 確認中	☐ 手続済 ☐ 手続中 ☐ 手続予定 (年 月 日)	信州くらしのマップ
8	長野県立自然公園条例に 基づく行為許可	☐ 有 ☒ 無 ☐ 確認中	☐ 手続済 ☐ 手続中 ☐ 手続予定 (年 月 日)	信州くらしのマップ

番号	項目	該当の有無	手続状況 (有の場合のみ)	確認・手続先の所属名
9	土壤汚染対策法に基づく 土地の形質変更届出	☐ 有 ☒ 無 ☐ 確認中	☐ 手続済 ☐ 手続中 ☐ 手続予定 (年 月 日)	長野県HP
10	文化財保護法に基づく埋 蔵文化財包蔵地土木工事 等届出手続	☐ 有 ☒ 無 ☐ 確認中	☐ 手続済 ☐ 手続中 ☐ 手続予定 (年 月 日)	生坂村 教育委員会 社会教育係
11	絶滅のおそれのある野生 動植物の種の保存に関す る法律及び長野県希少野 生動植物保護条例に基づ く行為の許可等手続	☐ 有 ☒ 無 ☐ 確認中	☐ 手続済 ☐ 手続中 ☐ 手続予定 (年 月 日)	長野県HP
12	消防法に基づく申請等	☐ 有 ☒ 無 ☐ 確認中	☐ 手続済 ☐ 手続中 ☐ 手続予定 (R8年10月1日)	松本広域連合 明科消防署
13	景観法及び長野県景観条 例に基づく届出手続	☐ 有 ☒ 無 ☐ 確認中	☐ 手続済 ☐ 手続中 ☐ 手続予定 (年 月 日)	長野県HP
14	地すべり等防止法に基づ く地すべり防止区域内の 行為許可	☒ 有 ☐ 無 ☐ 確認中	☐ 手続済 ☒ 手続中 ☐ 手続予定 (年 月 日)	松本地域振興局 農地整備課防災係
15	急傾斜地の崩壊による災 害の防止に関する法律に 基づく急傾斜地崩壊区域 内の行為許可	☐ 有 ☒ 無 ☐ 確認中	☐ 手続済 ☐ 手続中 ☐ 手続予定 (年 月 日)	信州くらしのマップ
16	土砂災害警戒区域等にお ける土砂災害防止対策の 推進に関する法律に基づ く行為許可	☐ 有 ☒ 無 ☐ 確認中	☐ 手続済 ☐ 手続中 ☐ 手続予定 (年 月 日)	信州くらしのマップ

番号	項目	該当の有無	手続状況 (有の場合のみ)	確認・手続先の所属名
17	長野県砂防指定地管理条例に基づく砂防指定地内における行為許可	☐ 有 ☒ 無 ☐ 確認中	☐ 手続済 ☐ 手続中 ☐ 手続予定 (年 月 日)	信州くらしのマップ

【注意事項】

- ・太陽光発電施設の設置に当たっての主な関係法令を記載しています。必要に応じて項目の加除をお願いします。
- ・事前に関係法令の適用の有無を事業者の責任において確認してください。