



食堂棟平面図

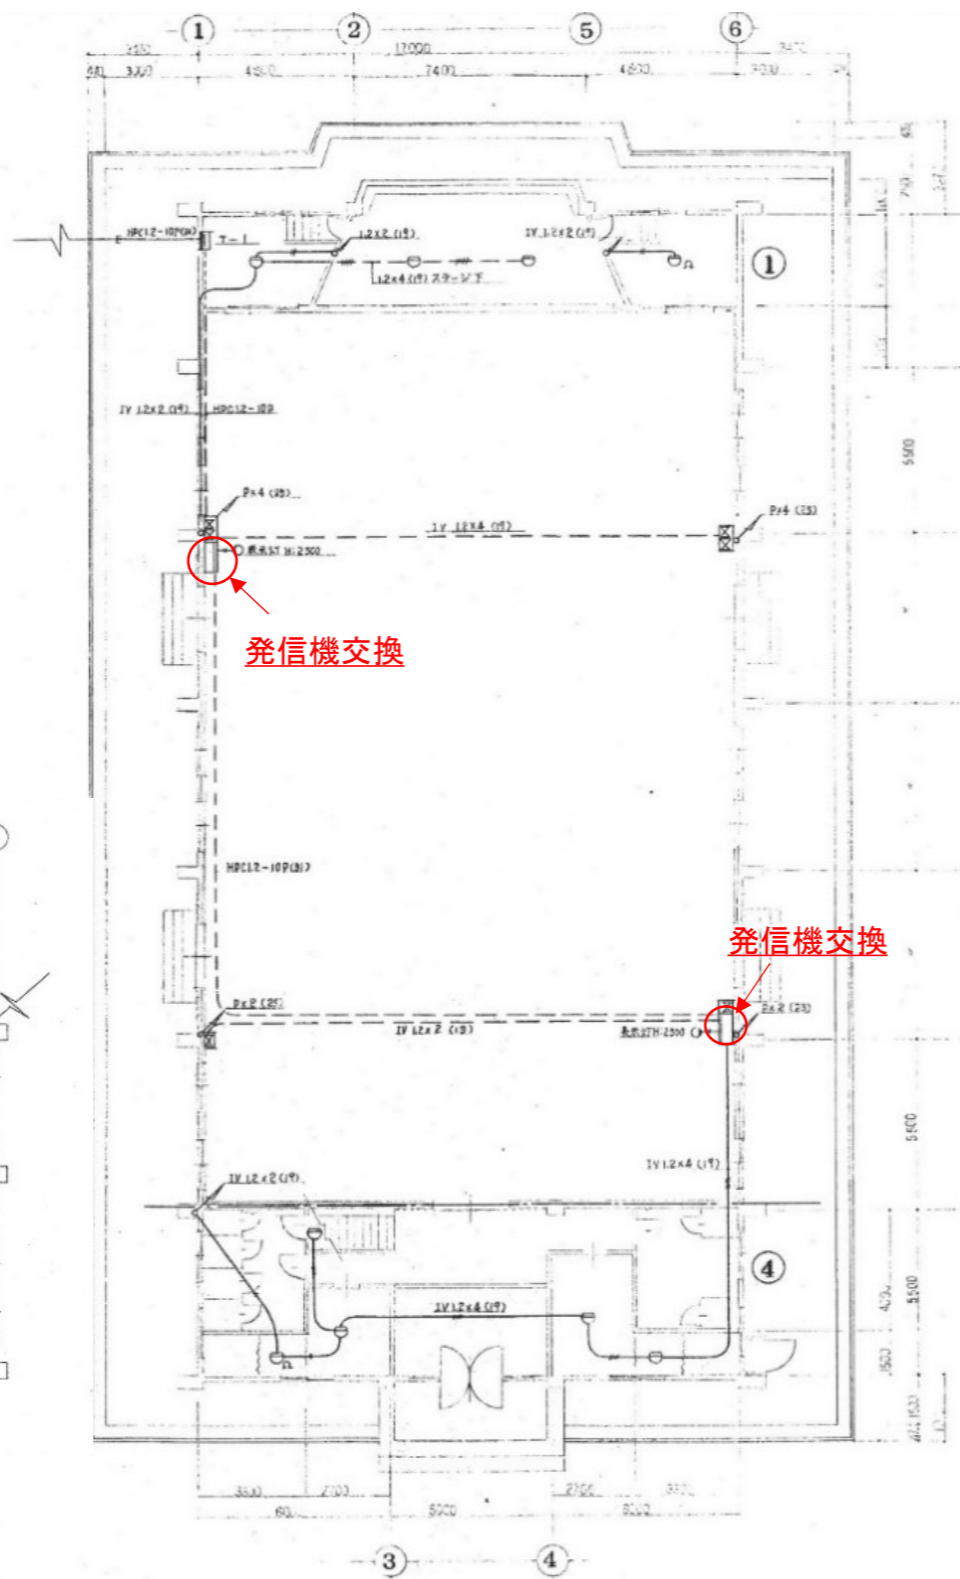

体育館 1階平面図

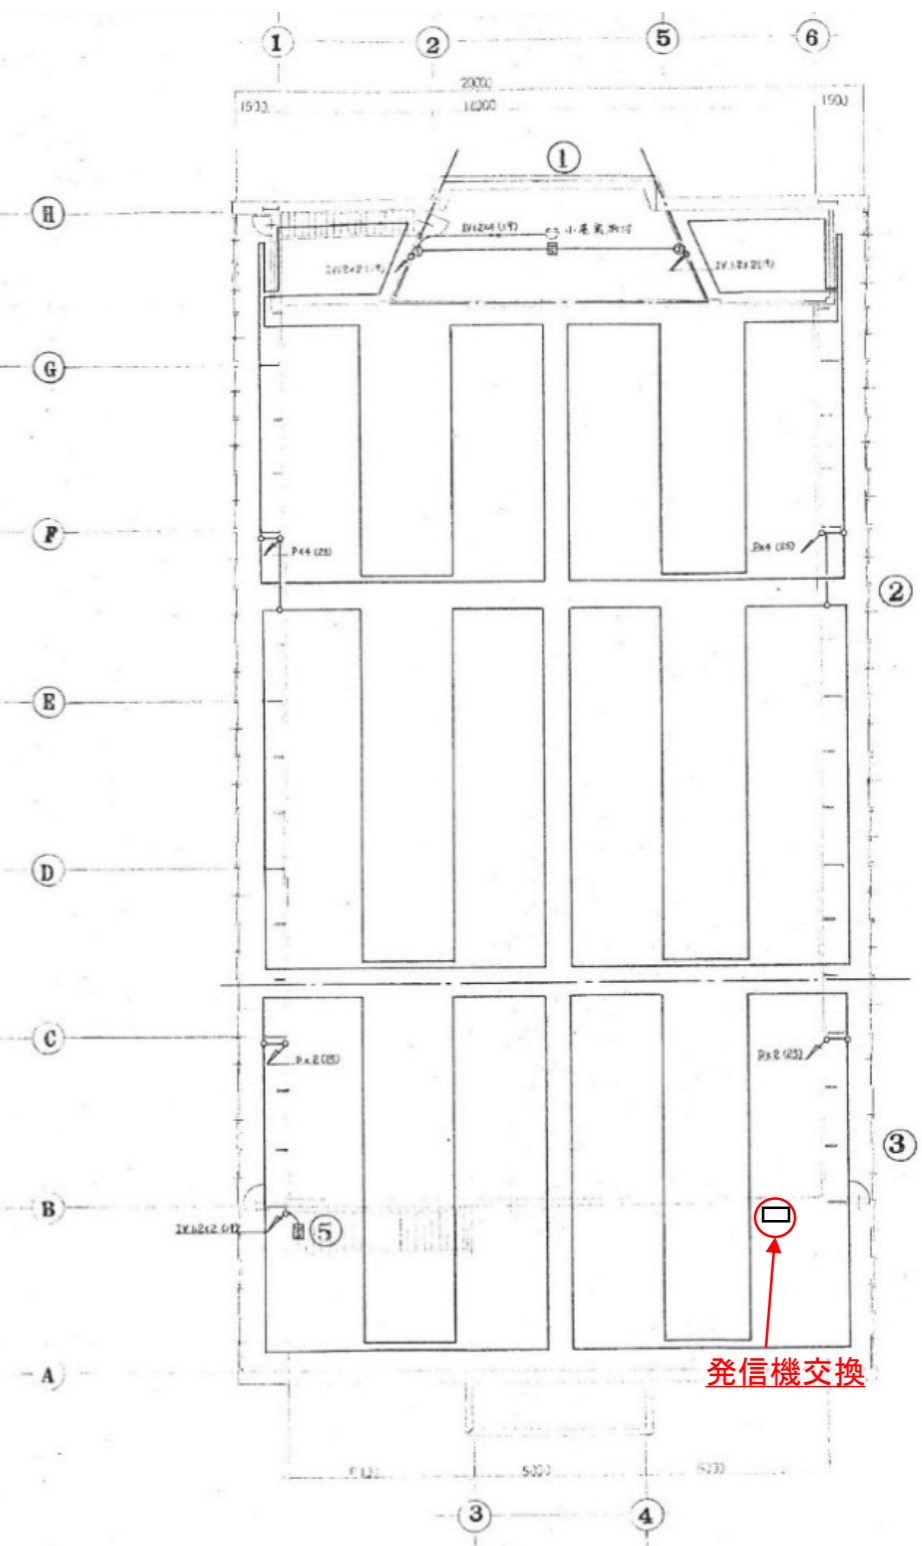

体育館 2階平面図