県営かんがい排水事業　大河原堰（おおがわらせき）地区　計画概要図
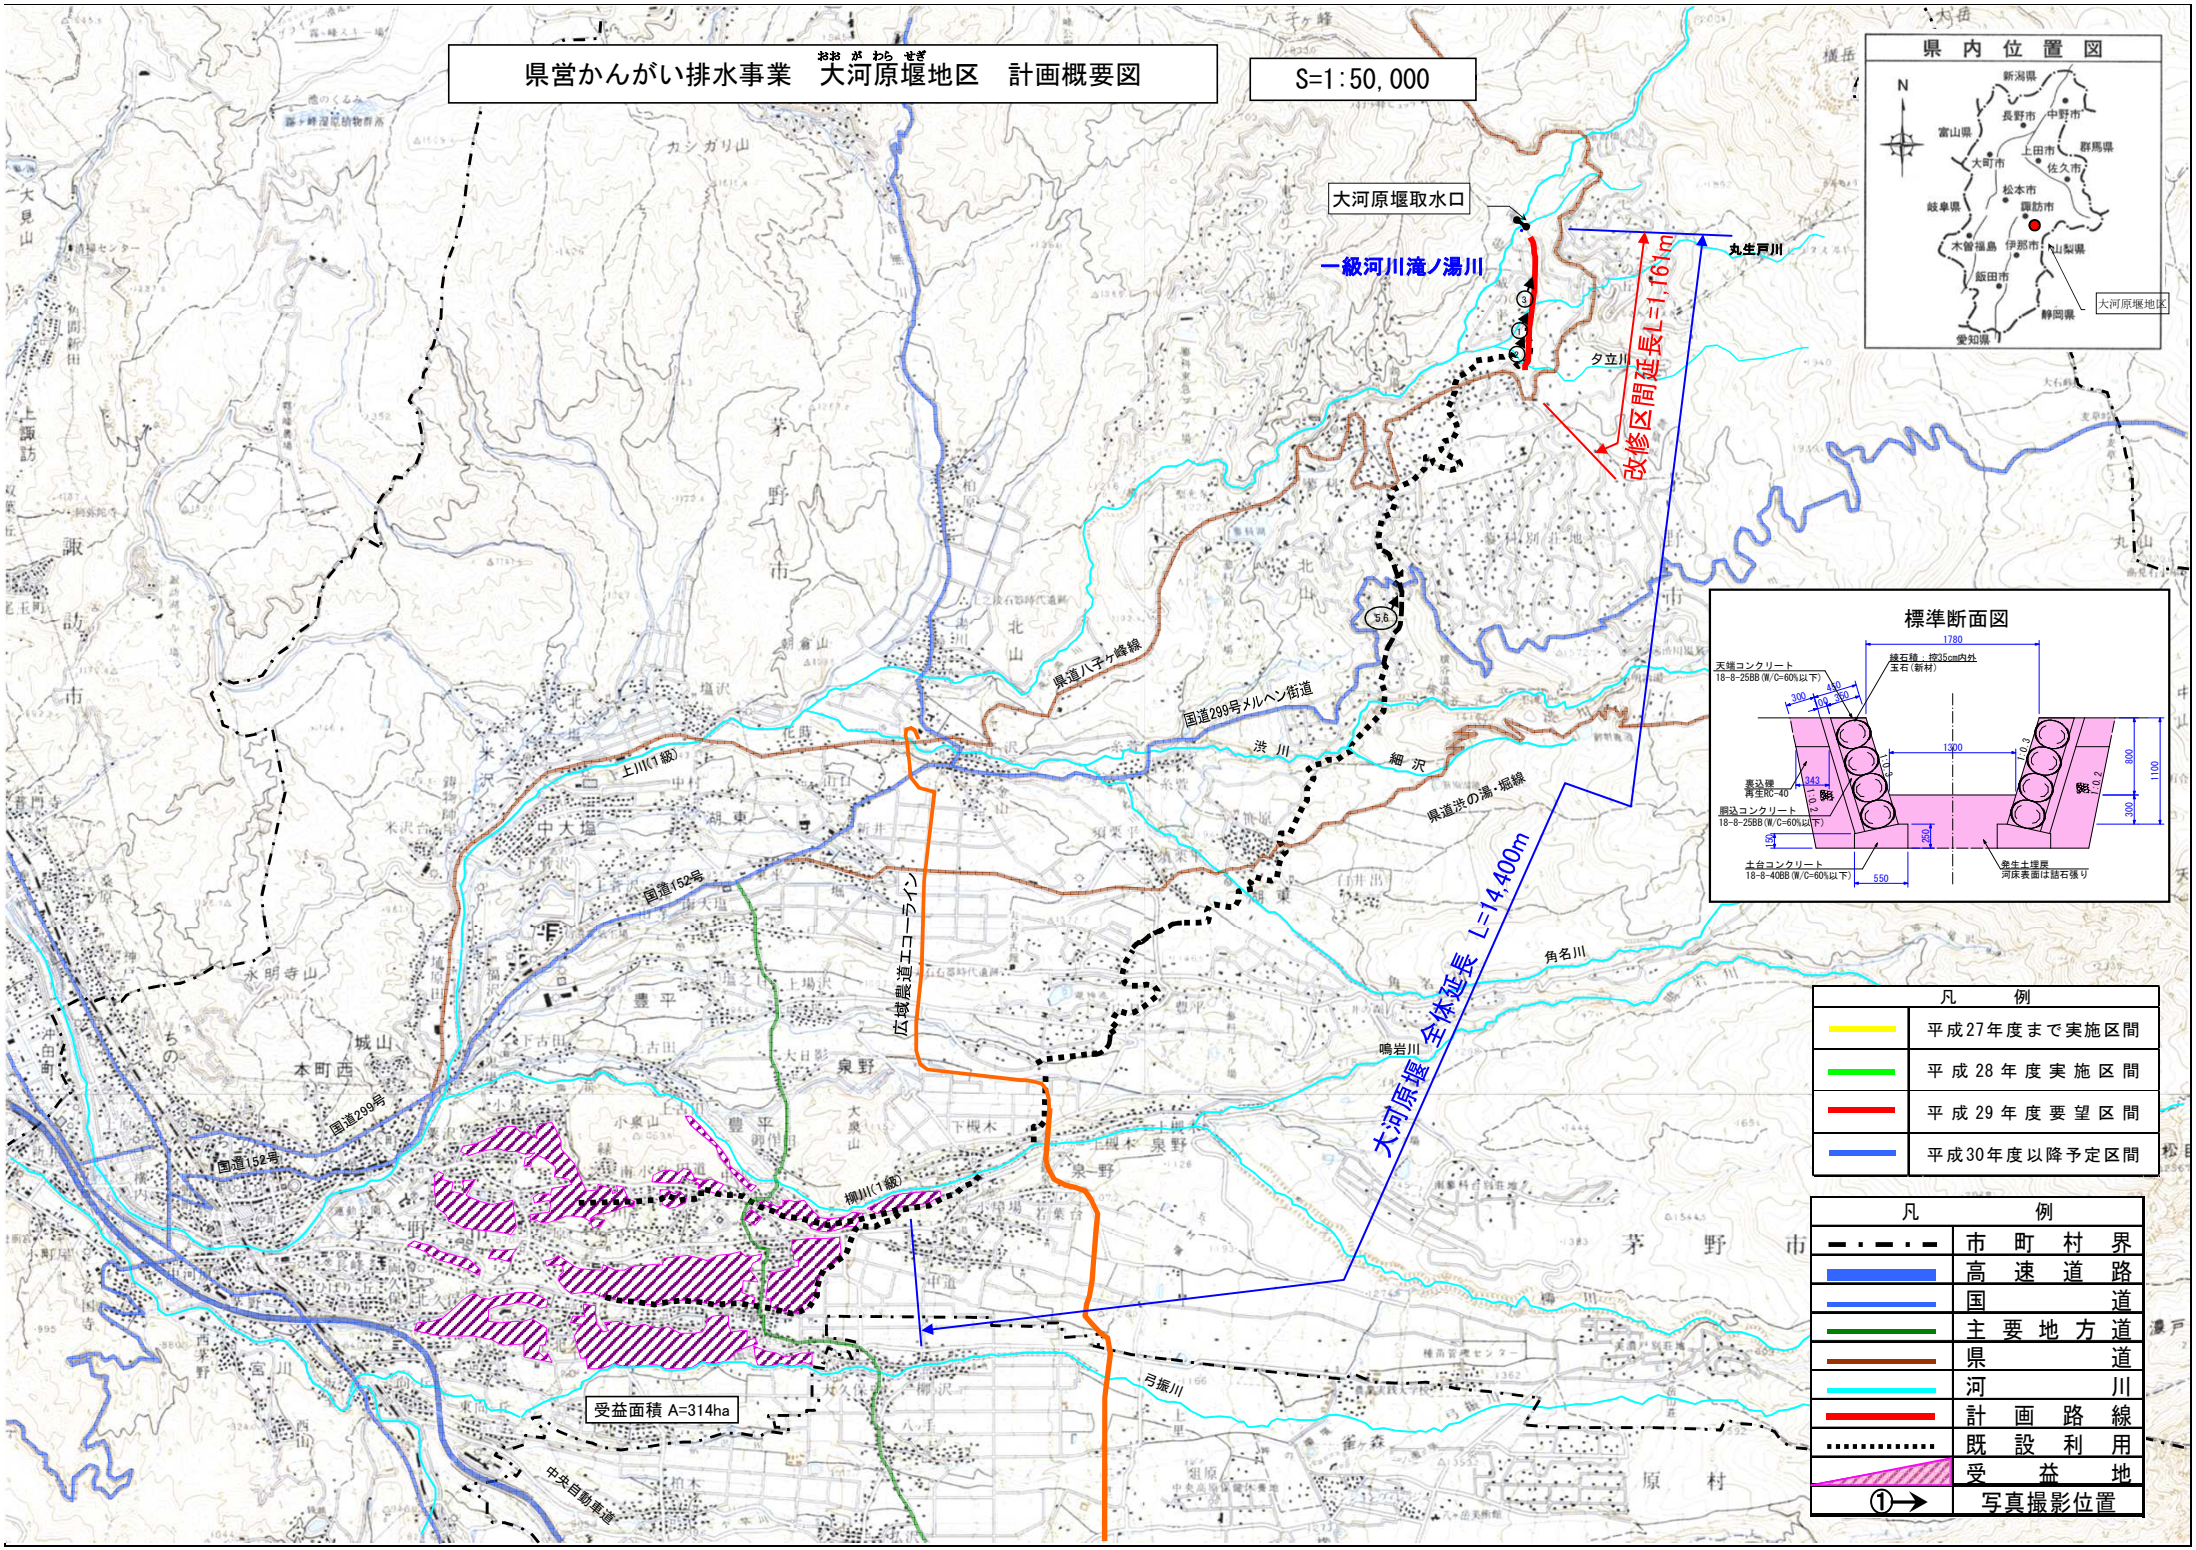
S=1:50,000