【WS-1-2 河川環境スケッチ箇所確認図】

凡　例

護岸施設	🟥
横断構造物	🟪
利用施設	🟨
堆積箇所	🟩

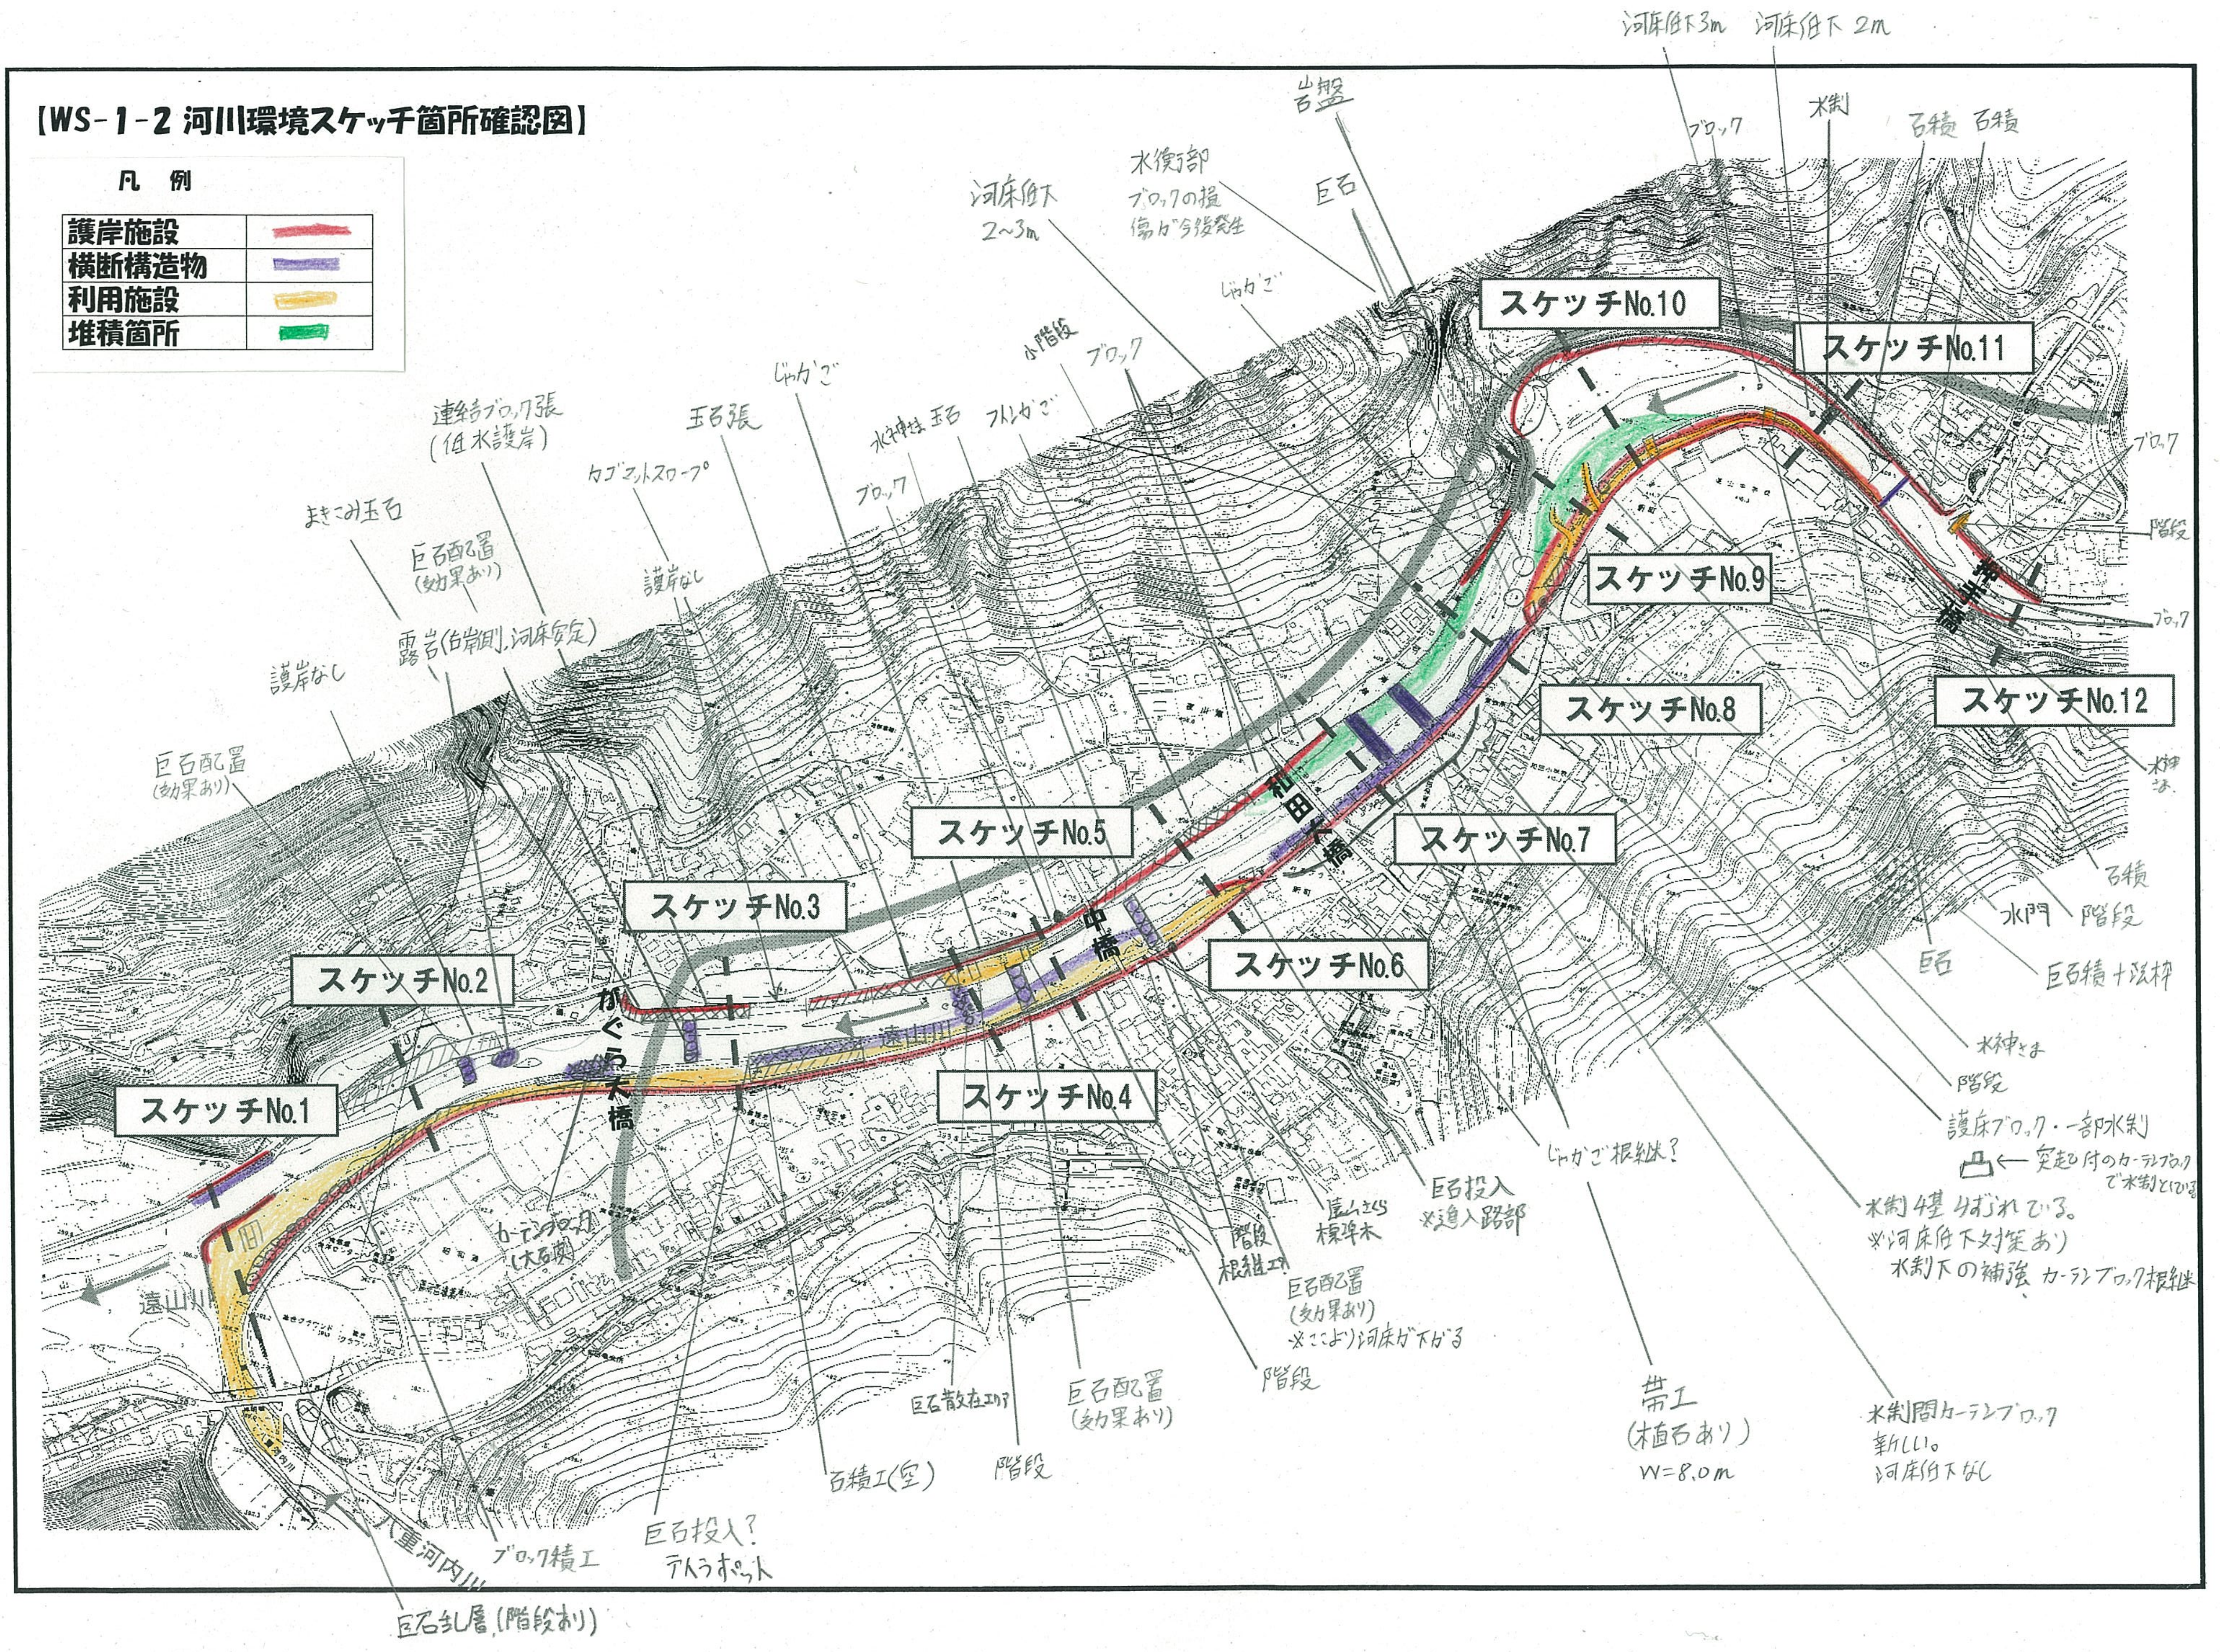

スケッチNo.1
スケッチNo.2
スケッチNo.3
スケッチNo.4
スケッチNo.5
スケッチNo.6
スケッチNo.7
スケッチNo.8
スケッチNo.9
スケッチNo.10
スケッチNo.11
スケッチNo.12
かぐら大橋
中橋
和田大橋
遠山川
八重河内川
巨石配置
(効果あり)
護岸なし
まきこみ玉石
巨石配置
(効果あり)
露岩(右岸側,河床安定)
連結ブロック張
(低水護岸)
カゴマットスロープ
護岸なし
玉石張
じゃかご
ブロック
水神様 玉石
フトンかご
小階段
ブロック
河床低下
2～3m
水衝部
ブロックの損
傷が今後発生
じゃかご
巨石
岩盤
河床低下3m
河床低下 2m
ブロック
水制
石積
石積
ブロック
階段
ブロック
水神さま
石積
水門
階段
巨石
巨石積＋沈枠
水神さま
階段
護床ブロック・一部水制
凸←突起付のカーテンブロック
で水制としている
水制4基くずれている。
※河床低下対策あり
水制下の補強、カーテンブロック根継
水制間カーテンブロック
新しい。
河床低下なし
帯工
(植石あり)
W=8.0m
じゃかご根継？
巨石投入
※進入路部
嵐山さくら
標準木
階段
根継工
巨石配置
(効果あり)
※ここより河床が下がる
階段
巨石配置
(効果あり)
巨石散在エリア
階段
石積工(空)
巨石投入？
テトラポット
カーテンブロック
(大石模)
ブロック積工
巨石乱層(階段あり)