


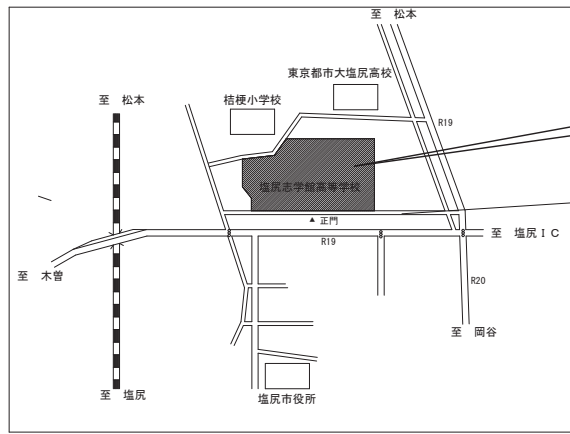


塩尻市大字広丘高出4-4
都市計画区域内
用途地域：第一種中高層住居専用地域
防火地域：指定なし（法第22条地域 該当無し）

- ①活用（用途変更なし）
- ②活用（用途変更を妨げるものではない）
- ③原則活用だが、除却も可
- ④除却
- 原則除却だが、活用も可
- 建替え候補地
- ：オイルタンク（重油）
- ▲：オイルタンク（灯油）

0 10m 50m

地中障害の可能性があるエリア

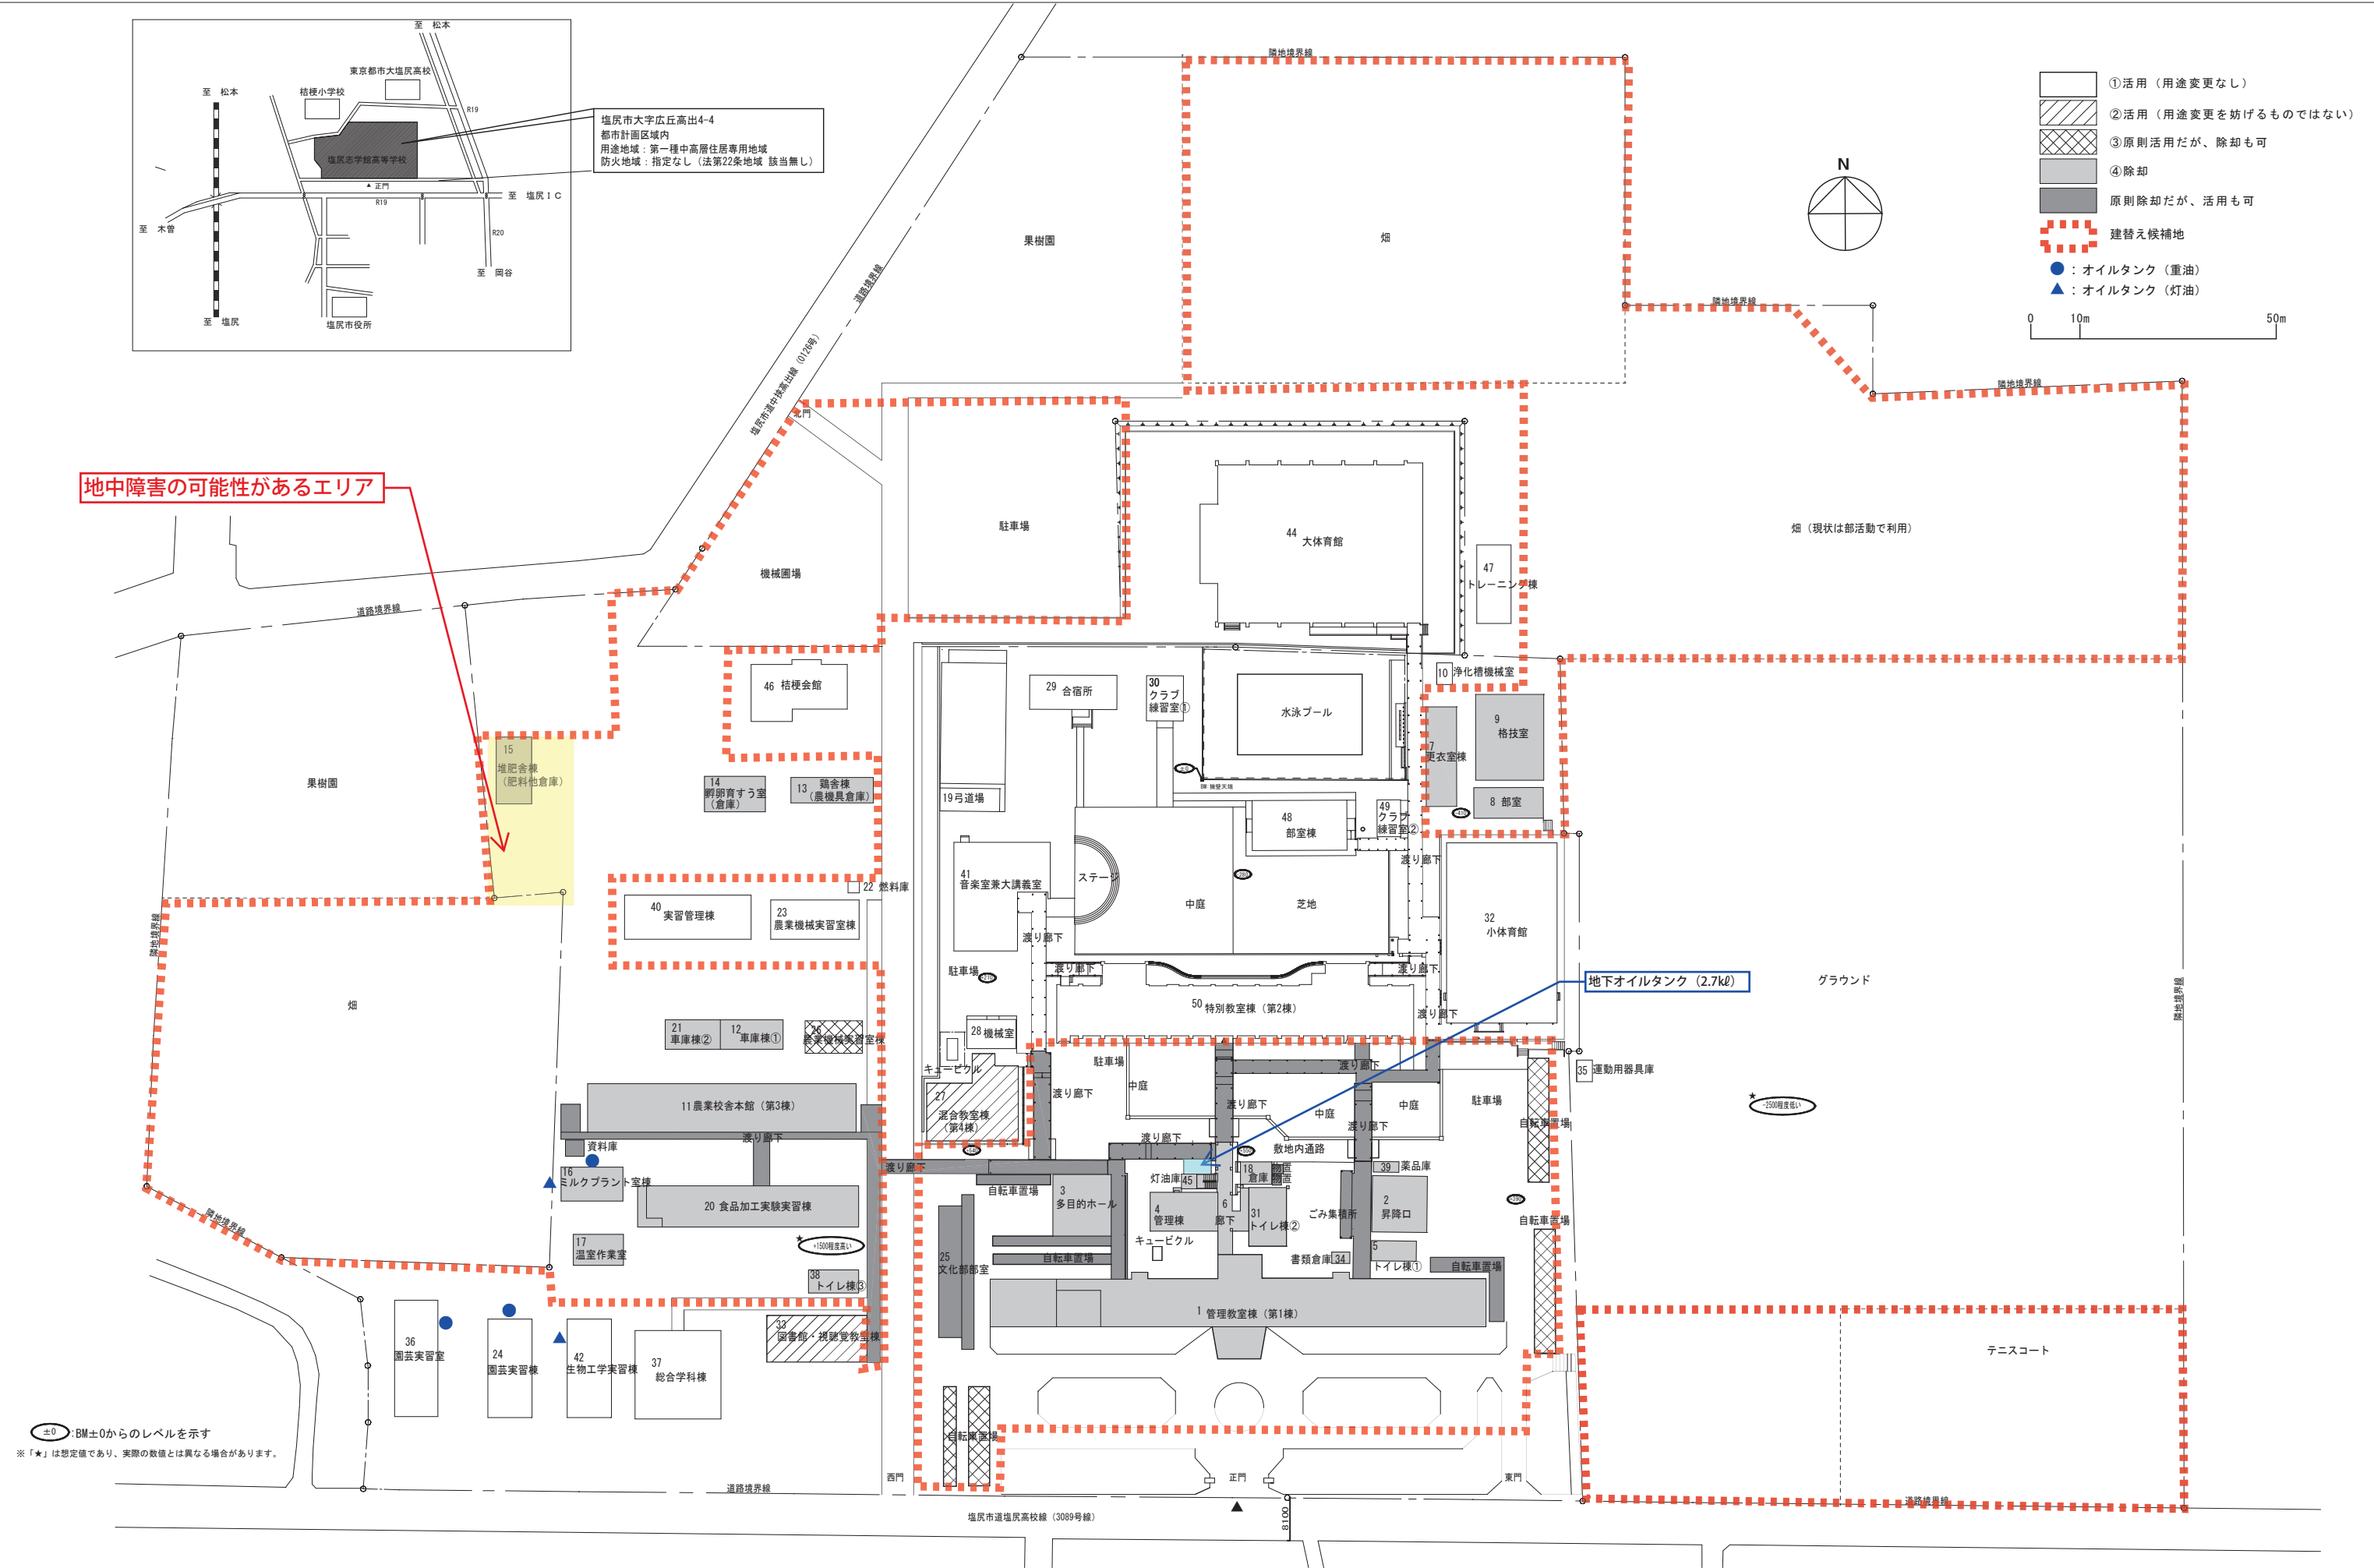

±0：BM±0からのレベルを示す
※「★」は想定値であり、実際の数値とは異なる場合があります。



長野県教育委員会事務局

工事名称

図面名称

塩尻志学館高等学校高等学校 配置図・案内図

scale: 1/600 (A1)
scale: 1/1200 (A3)