



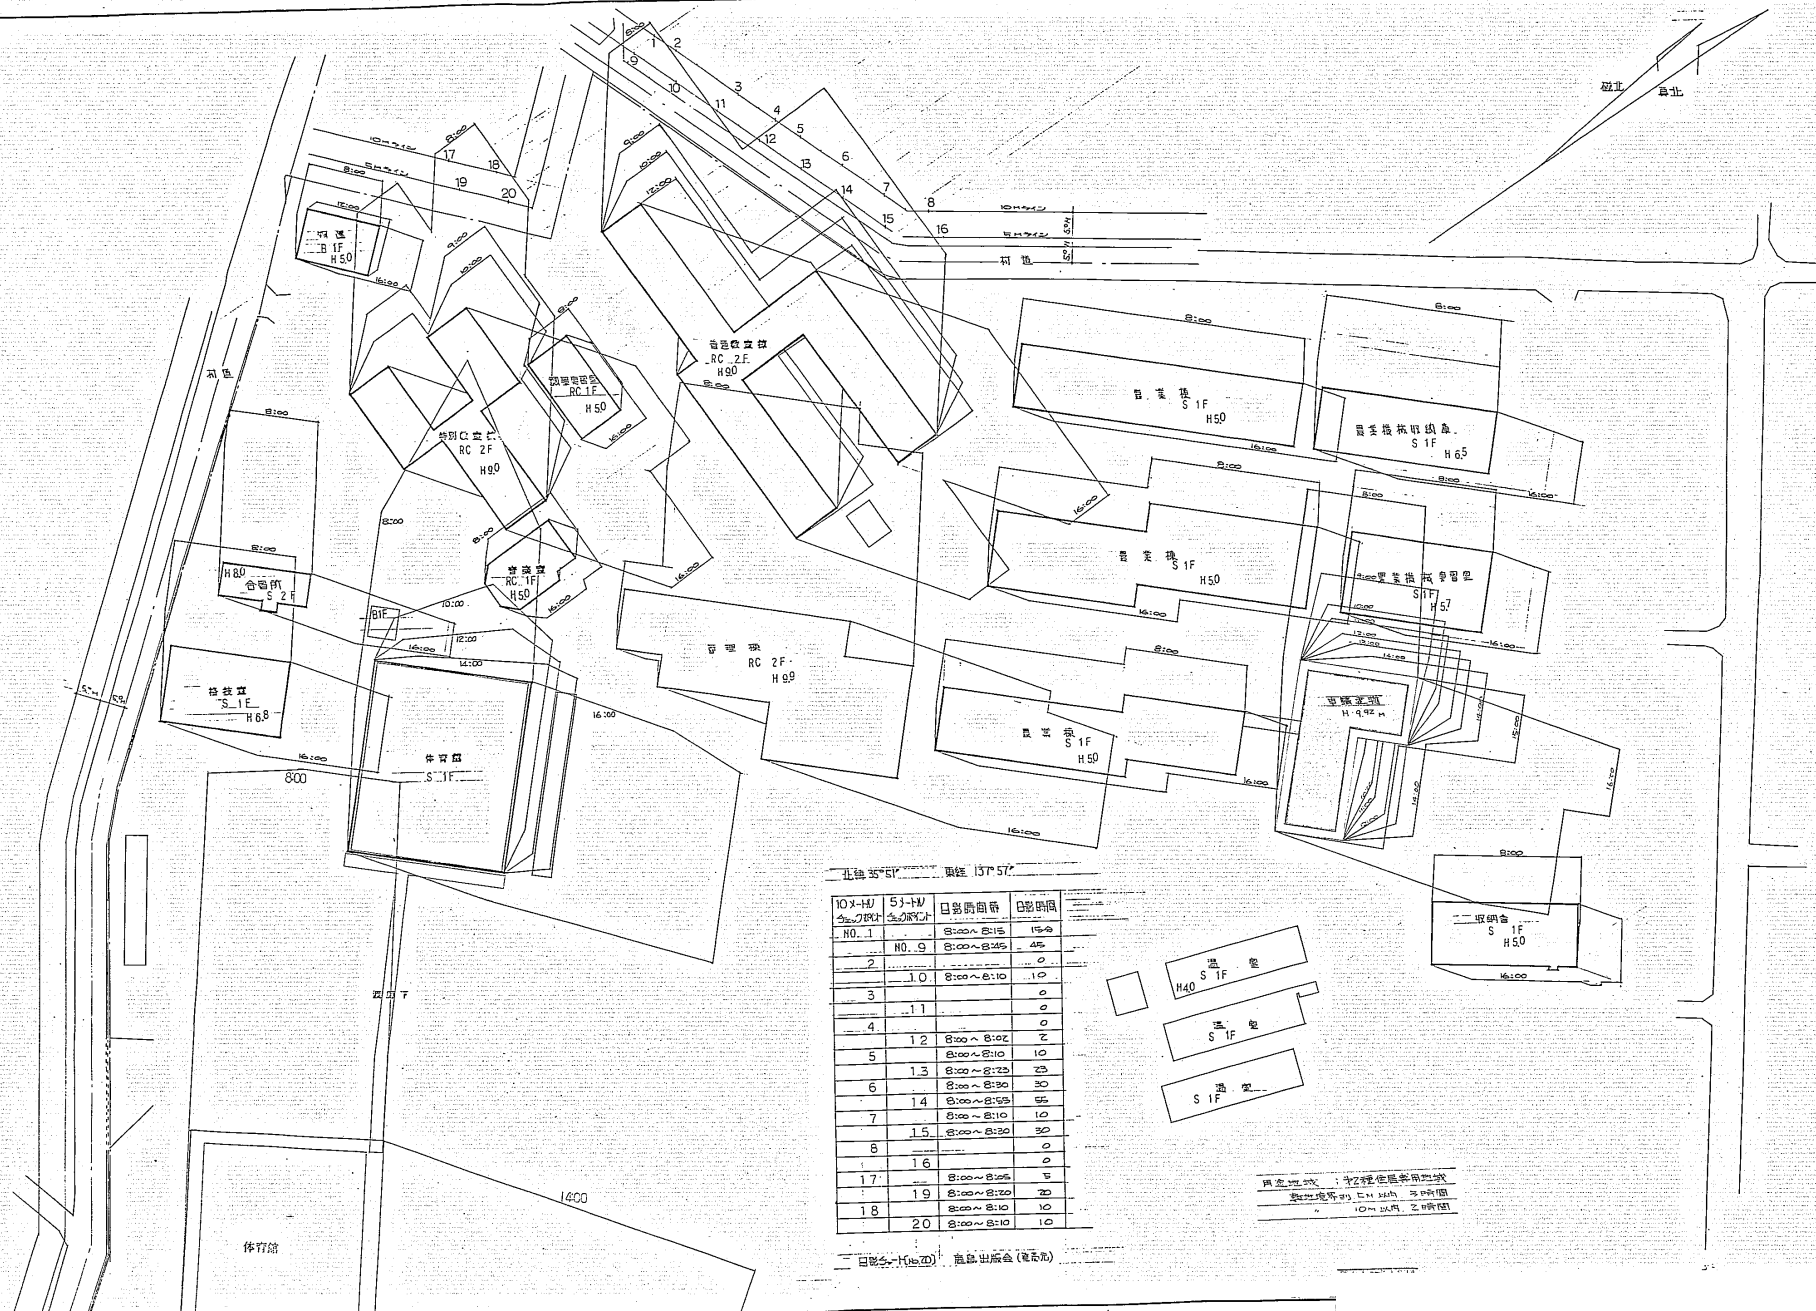


工事名	上伊那農業高校農業実習棟その他建築	工事	図面名称	日影図
-----	-------------------	----	------	-----

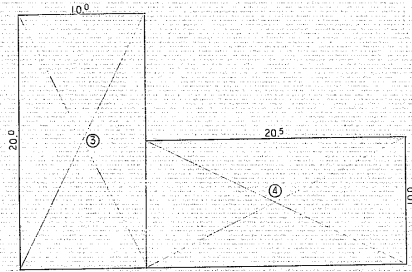




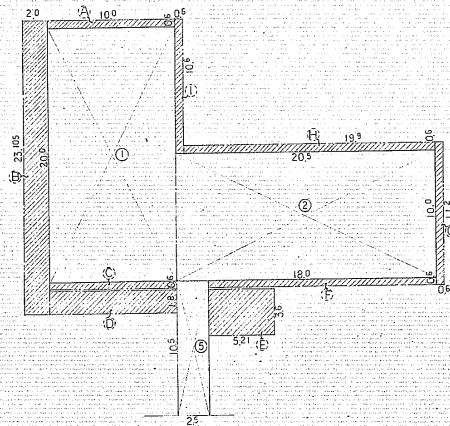









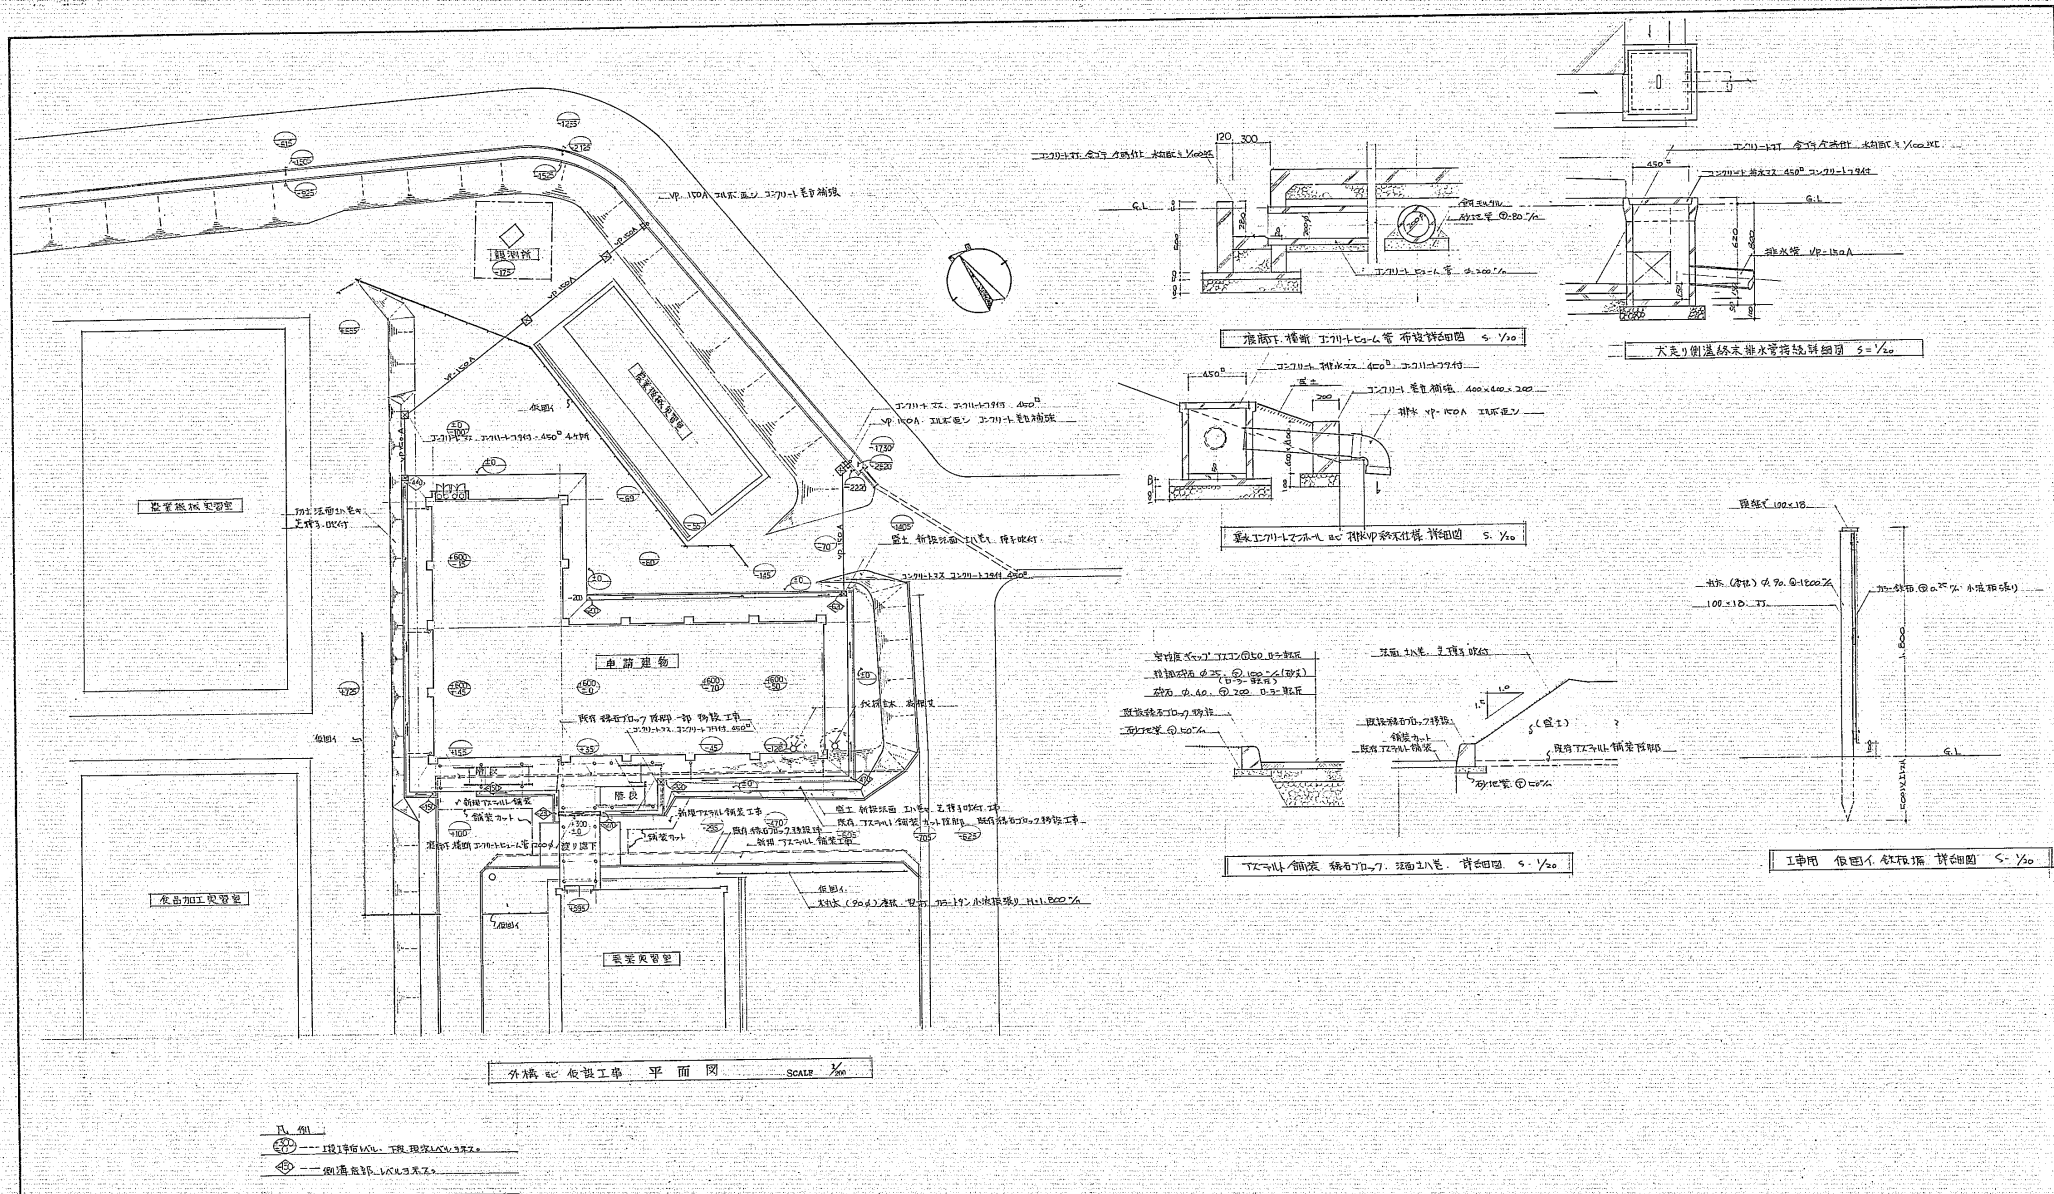

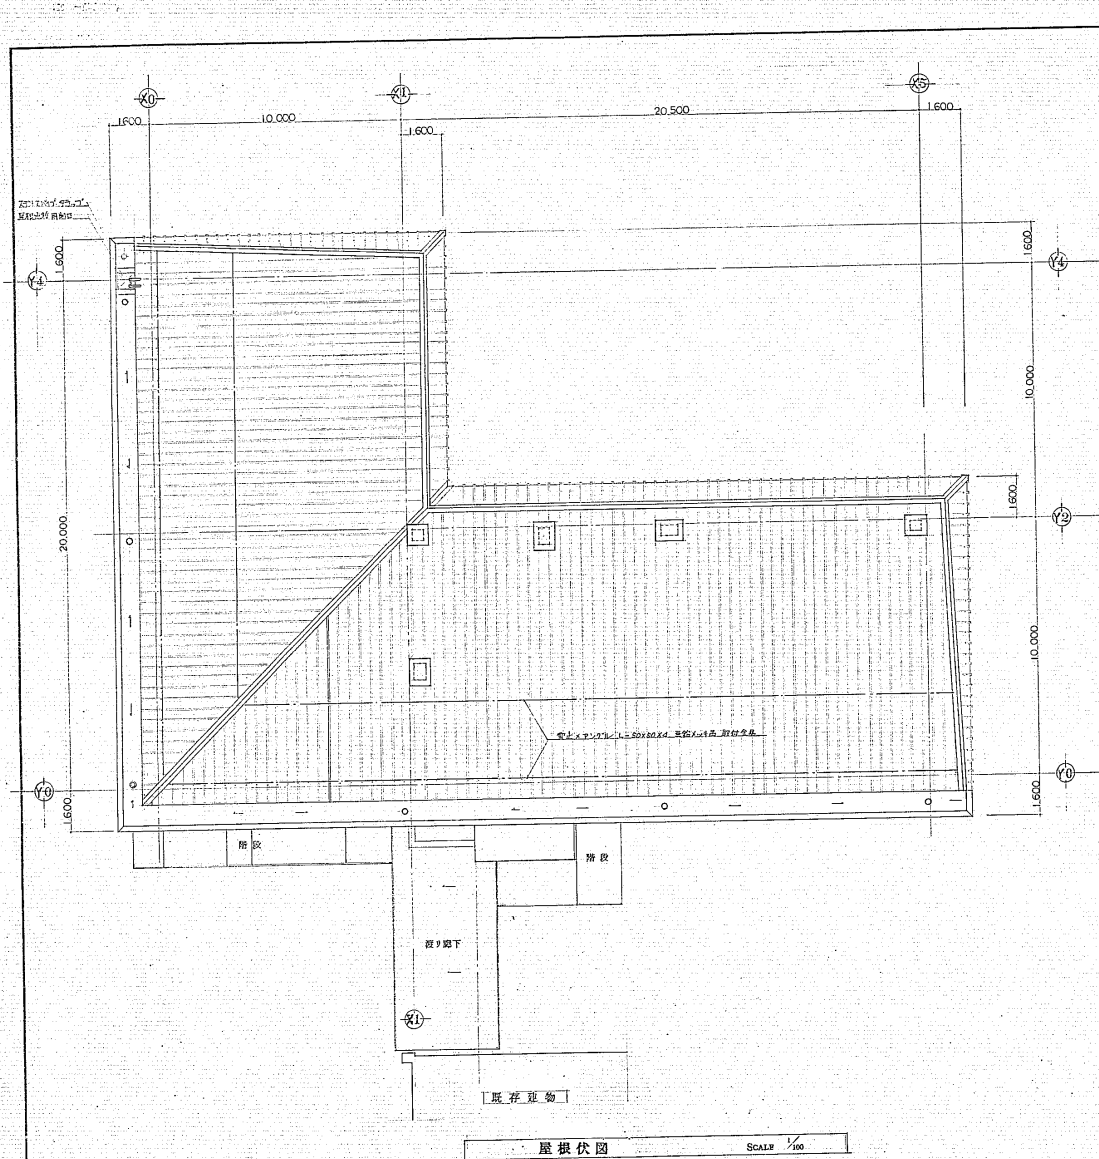


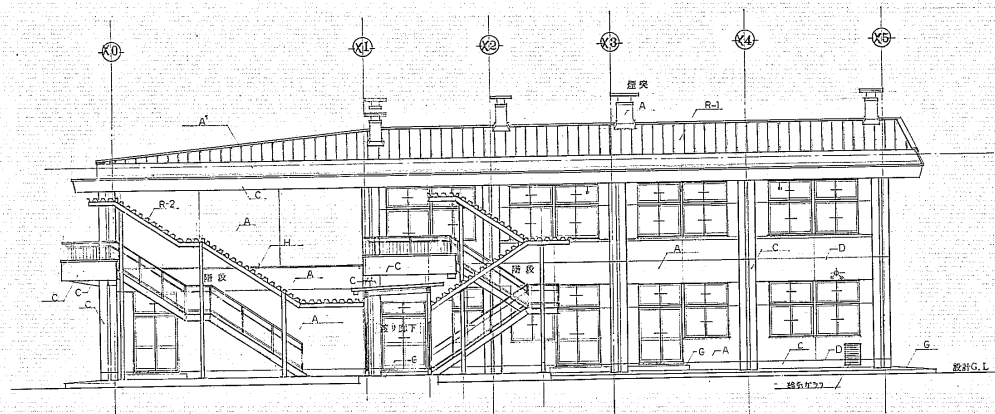


南立面図 SCALE 1/100

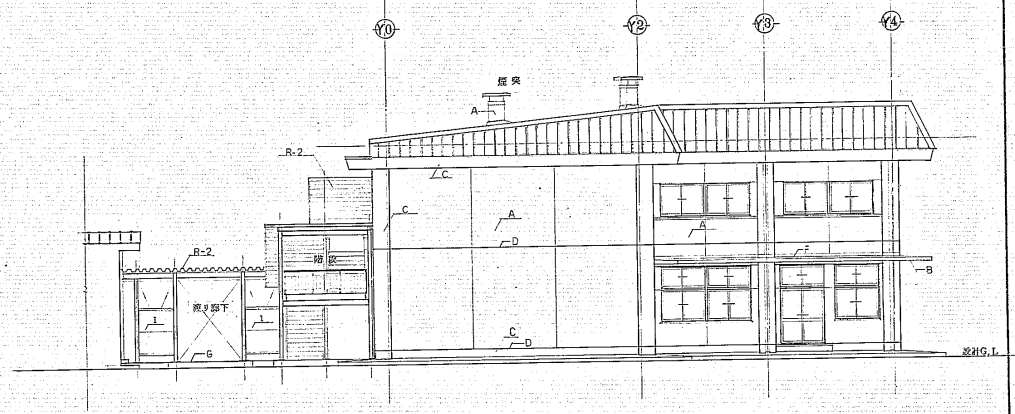


東立面図 SCALE 1/100

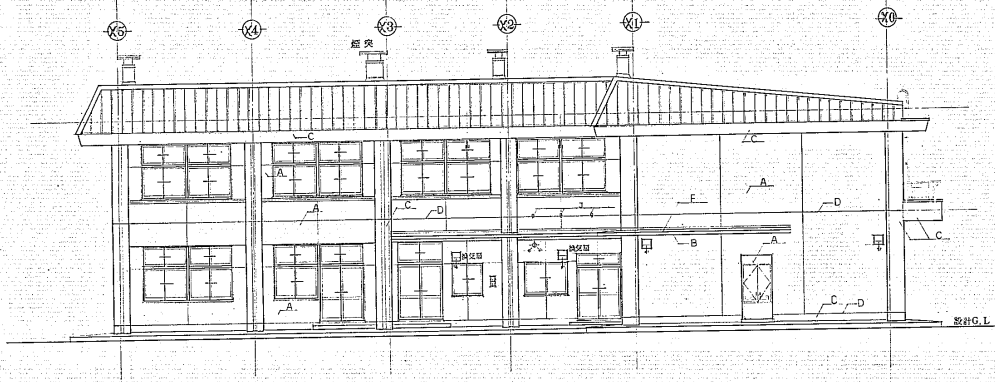


北立面図 SCALE 1/100

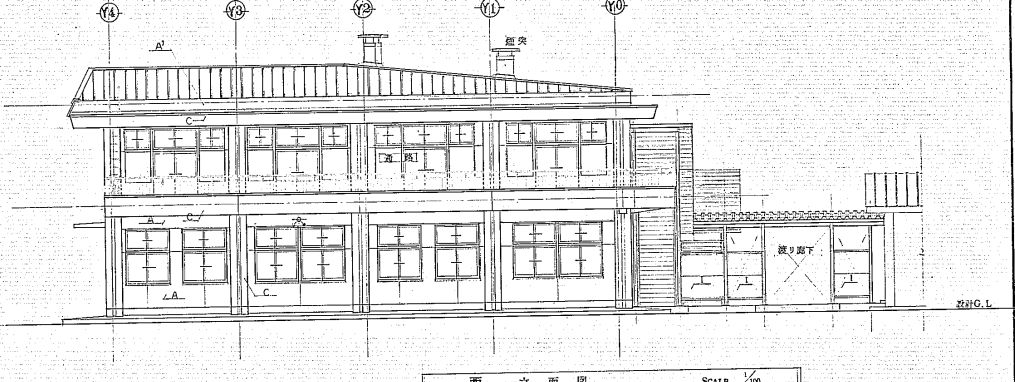

西立面図 SCALE 1/100

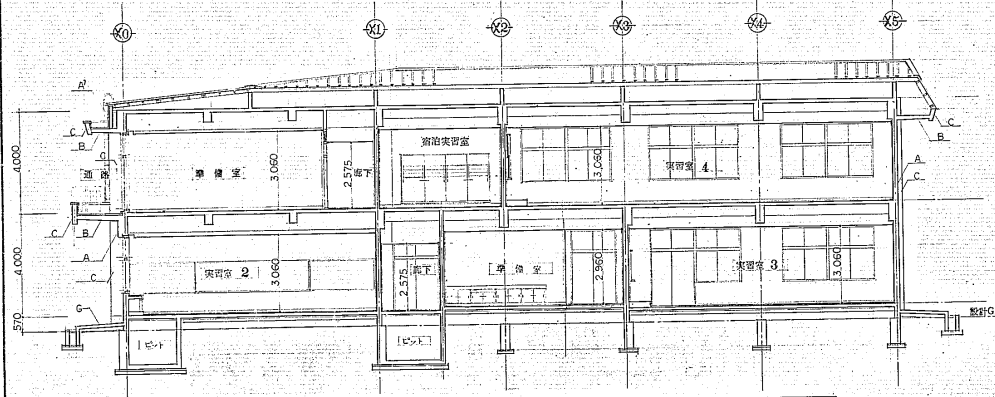

断面図 SCALE 1/100

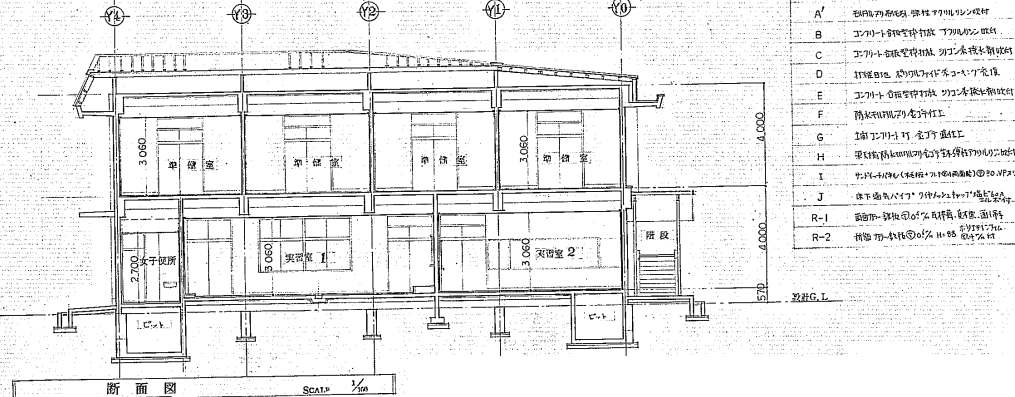

断面図 SCALE 1/100

記号	仕上材

