
















廚 房 器 具 表

No.	品名	MODEL	台数	寸法（規格）mm			配管接続口径（A）				ガス（kg/h）		電気（kw）			フ ィ ド	備考
				間口	奥行	高さ	給水 	給湯 	排水 	口径（A） 	消費量 	1φ 100V 	1φ 200V 	3φ 200V 			
1	自動台はかり		1													【既存品】	
2	引出付作業台		1	1200	750	800										引出3ヶ	
3	水切付一槽シンク		1	1500	750	800	15	15	50							ドライ仕様	
4	ピーラー	P-47 (3)	1	442	600	850	15 G.V		ビット					0.40		13～15kg/回	
5	ピーラーシンク		1	900	750	600	15		40							ドライ仕様	
6	移動ピーラー受槽		1	750	600	600										ドライ仕様	
7	冷蔵庫	SRR- EV1883	1	1800	800	1870			40						0.41	【既存品】	
8	検食用フリーザー		1	650	650	1860						0.28				【既存品】	
9	スタッキングカート	STK-800	3	775	620	800										別途品、ドライ仕様	
10	パンラック		2	1800	600	1800										【既存品】	
11	パンラック		2	1500	600	1800										【既存品】	
12	作業台		1	1200	600	800											
13	包丁まな板殺菌庫	TNS-85W	1	850	600	1585						0.06				【既存品】	
14	電気式食器消毒保管庫	ES-753	1	1360	550	1860			40						6.75	【既存品】	
15	三槽シンク		1	(2350)	750	800	15x3	15x3	50x3							ドライ仕様	
16	移動台		1	900	750	800										別途品、ドライ仕様	
17	三槽シンク		1	2400	750	800	15x3	15x3	50x3							ドライ仕様	
18	冷凍庫	HF-63T	1	625	800	1890			40			0.38				【既存品】	
19	二槽シンク		1	1500	750	800	15x2	15x2	50x2							ドライ仕様	
20	移動台		1	750	750	800										別途品、ドライ仕様	
21	パススルー冷蔵庫	PRD- 409WTA1-3(3)	1	1200	840	1950			40					0.57		944リットル、センター フリー	
22	水切台		2	1300	600	800			40x2							ドライ仕様	
23	全自動洗米機	RM-401A	1	600	630	1785	15 G.V		50			0.59				1.8～9リットル	
24	立体炊飯器	CRA-150N	1	748	707	1300				25	2.25	0.05				【既存品】	
25	立体炊飯器	CRA-150N	1	748	707	1300				25	2.25	0.05					
26	ガス自動フライヤー	NB-TGFL- 67W	1	670	600	800				15x2	0.87					油量15リットル×2	
27	ガス回転釜	GHSFⅡ- 32	1	1460	980	805	15	15	ビット	20	3					排水ドロー	
28	ガス回転釜	GHS-32S	1	1460	980	805	15	15	ビット	20	3					排水ドロー	
29	ガス回転釜	GHS-32F	1	1460	980	805	15	15	ビット	20	3					排水ドロー	
30	移動水切台		2	900	600	800										【既存品】	
31	移動パンラック		2	1200	600	1200										別途品、ドライ仕様	
32	オイルポット用台		1	600	400	730										【既存品】	
33	移動台		1	1200	750	800										【既存品】	
34	移動台		1	1200	750	800										別途品、ドライ仕様	
35	移動スライサシンク		1	1500	750	650	15	15	ビット							ドライ仕様	
36	卓上野菜調理機	VC-4	1	360	645	465						0.20				【既存品】	

廚 房 器 具 表

[illegible]

特記事項	変更事項	明和工業株式会社			<table><tr><td>承諾</td><td>承諾</td><td>承諾</td><td>ファイル番号</td><td>工事名</td><td>印刷年月日</td></tr><tr><td></td><td></td><td></td><td>松本養護学校厨房改修部器具表</td><td>松本擁護学校厨房改修機械設備ほか工事</td><td>10 12 20</td></tr><tr><td>校図</td><td>校図</td><td>作図</td><td>縮尺</td><td>図名</td><td>図面番号</td></tr><tr><td></td><td></td><td></td><td></td><td>厨 房 機 器 表</td><td></td></tr></table>	承諾	承諾	承諾	ファイル番号	工事名	印刷年月日				松本養護学校厨房改修部器具表	松本擁護学校厨房改修機械設備ほか工事	10 12 20	校図	校図	作図	縮尺	図名	図面番号					厨 房 機 器 表	
承諾	承諾	承諾	ファイル番号	工事名	印刷年月日																								
			松本養護学校厨房改修部器具表	松本擁護学校厨房改修機械設備ほか工事	10 12 20																								
校図	校図	作図	縮尺	図名	図面番号																								
				厨 房 機 器 表																									
		〒 3 9 5 長野県飯田市本町 2 丁目 5 番地																											
		TEL 0265(24)6677 FAX 0265(52)5004																											

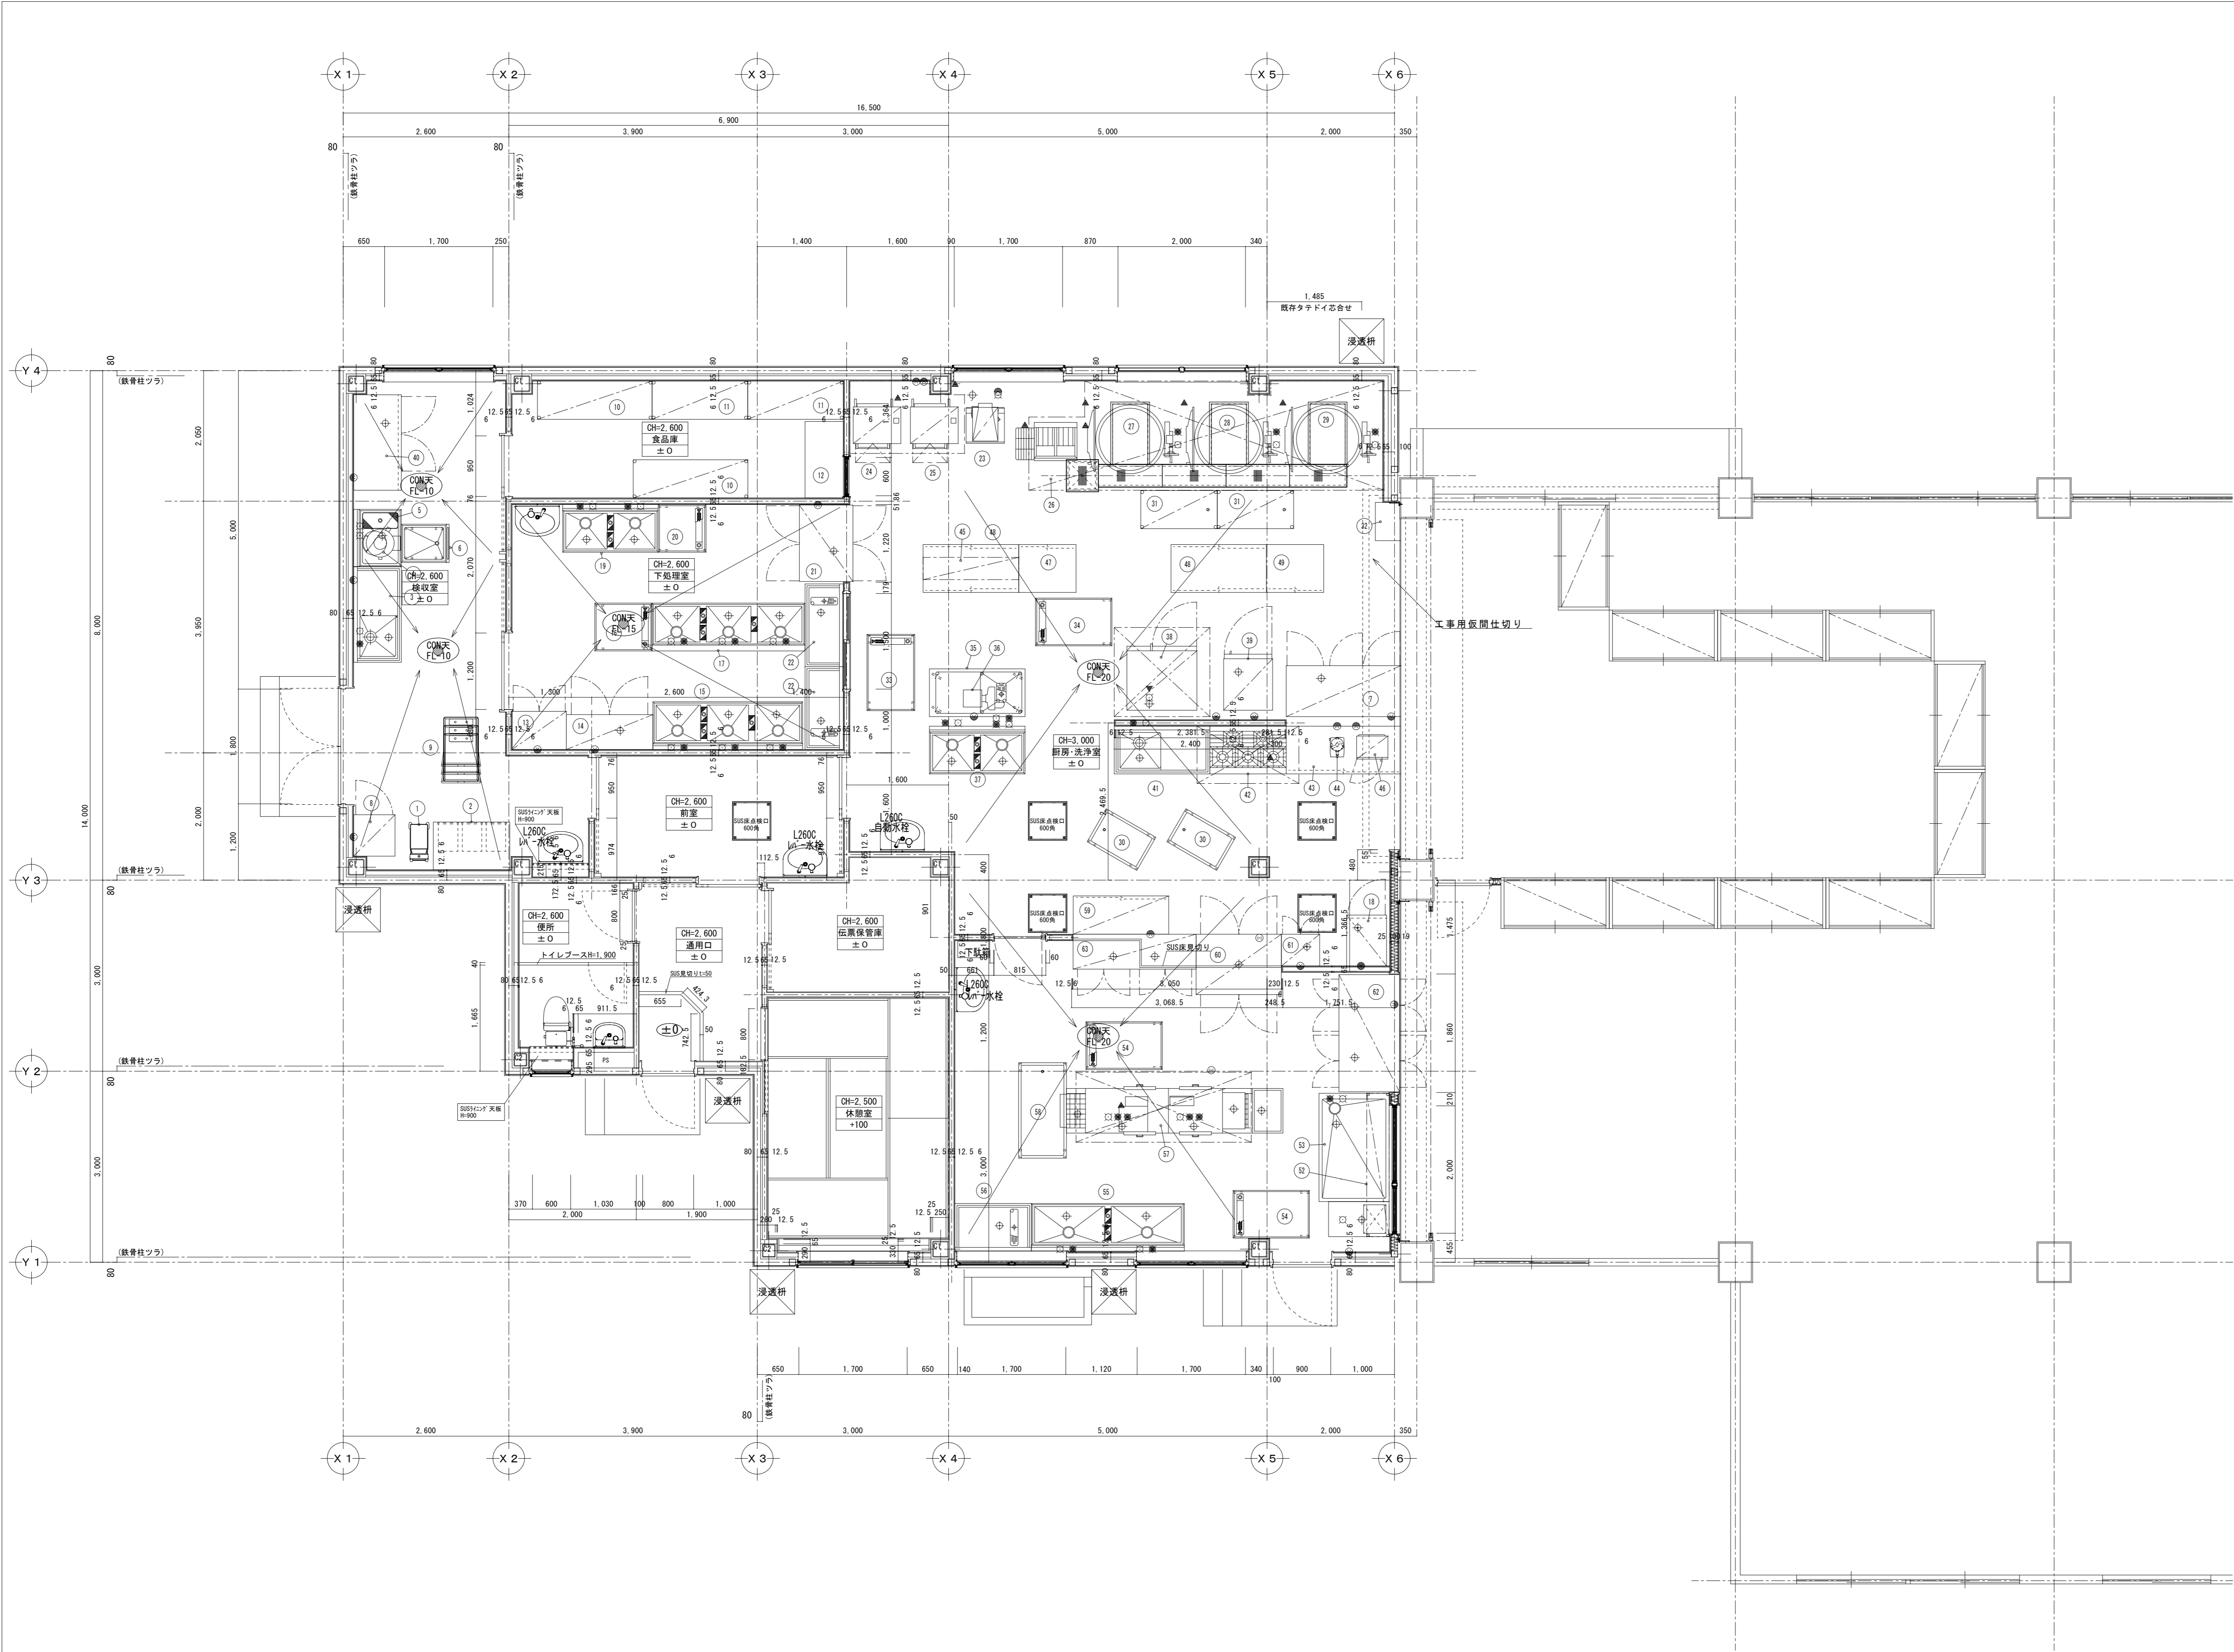

食品庫		F L ± 0 ・ C H = 2, 600	備考
部位	下地	仕上	
床	コンクリート金コテ	エポキシ樹脂系塗り床	
巾木	---	アルミ	H=100
壁	LGS+PB12.5	VP塗装	
天井	LGS19+ヤシ板 t=6	VP塗装	
廻縁	V目地突き付け	塩ビ製(コノ字)	
その他			

検収室		F L ± 0 ・ C H = 2, 600	備考
部位	下地	仕上	
床	コンクリート金コテ	エポキシ樹脂系塗り床	
巾木	---	アルミ	H=100
壁	LGS+PB12.5	VP塗装	
天井	LGS19+ヤシ板 t=6	VP塗装	
廻縁	V目地突き付け	塩ビ製(コノ字)	
その他	内装制限準不燃以上 SUSライニングH=900		

下処理室		F L ± 0 ・ C H = 2, 600	備考
部位	下地	仕上	
床	コンクリート金コテ	硬質ウレタン樹脂系塗り床	
巾木	---	アルミ	H=100
壁	LGS+PB12.5	VP塗装	
天井	LGS19+ヤシ板 t=6	VP塗装	
廻縁	V目地突き付け	塩ビ製(コノ字)	
その他	内装制限準不燃以上		

前室		F L ± 0 ・ C H = 2, 600	備考
部位	下地	仕上	
床	コンクリート金コテ	硬質ウレタン樹脂系塗り床	
巾木	---	アルミ	H=100
壁	LGS+PB12.5	VP塗装	
天井	LGS19+ヤシ板 t=6	VP塗装	
廻縁	V目地突き付け	塩ビ製(コノ字)	
その他			

便所		F L ± 0 ・ C H = 2, 600	備考
部位	下地	仕上	
床	コンクリート金コテ	長尺塩ビシート t=2 (溶接工法)	
巾木	---	床材立上	H=100
壁	LGS+耐水PB12.5	化粧ケイカル板 t=6	耐イ・耐フ・耐サ・耐カ スリット #400 3 B
天井	LGS19	化粧PB9.5 910×455	
廻縁	---	塩ビ製(コノ字)	
その他			

休憩室		F L ± 00 ・ C H = 2, 500	備考
部位	下地	仕上	
床	コンクリート金コテ	タタミ t=55	
押出発泡樹脂断熱材	---	一部埋合断熱材 t=15断熱性遮音材	
巾木	---	タタミ寄せ	
壁	LGS+PB12.5	ビニルクロス貼り	
天井	LGS19	化粧PB9.5 910×455	
廻縁	---	塩ビ製(コノ字)	
その他	木製上がり框 アルミ製ブラインドBOX		

厨房・洗浄室		F L ± 0 ・ C H = 3, 000	備考
部位	下地	仕上	
床	コンクリート金コテ	硬質ウレタン樹脂系塗り床	
巾木	---	アルミ	H=100
壁	LGS+PB12.5	VP塗装	
天井	LGS19+ヤシ板 t=6	一部SUS貼り t=0.6(H=2, 000)	
廻縁	V目地突き付け	塩ビ製(コノ字)	
その他	内装制限準不燃以上 SUSライニング、SUSラッピング		

伝票保管庫		F L ± 0 ・ C H = 2, 600	備考
部位	下地	仕上	
床	コンクリート金コテ	長尺塩ビシート t=2 (溶接工法)	
巾木	---	塩ビ製	H=60
壁	LGS+PB12.5	ビニルクロス貼り	
天井	LGS19	化粧PB9.5 910×455	
廻縁	---	塩ビ製(コノ字)	
その他			

通用口		F L ± 0 ・ C H = 2, 600	備考
部位	下地	仕上	
床	コンクリート金コテ	長尺塩ビシート t=2 一部エポキシ樹脂系塗り床	
巾木	---	塩ビ製	H=60
壁	LGS+PB12.5	ビニルクロス貼り	
天井	LGS19	化粧PB9.5 910×455	
廻縁	---	塩ビ製(コノ字)	
その他	SUS上り框		