

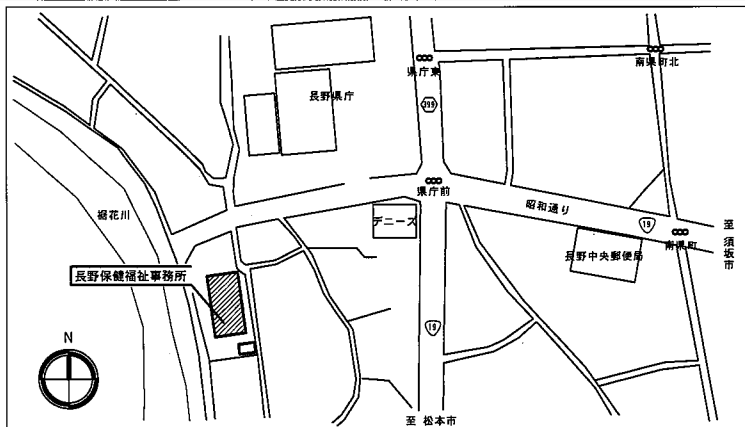


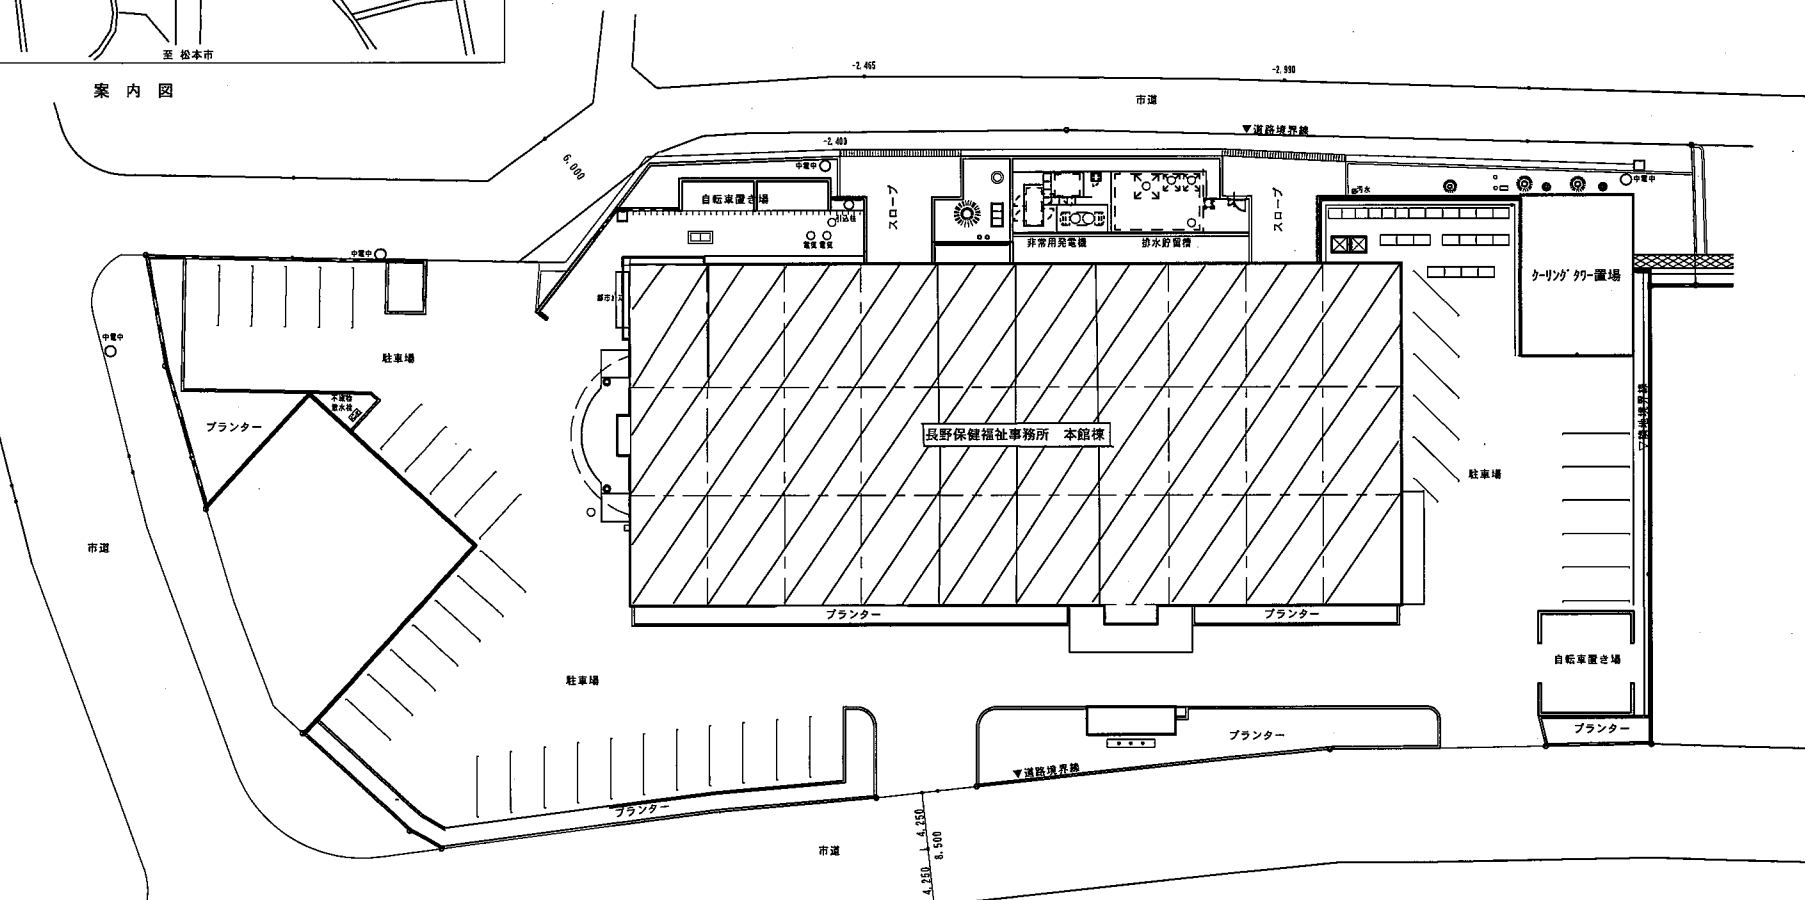

案内図

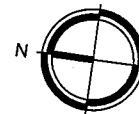

配置図 S=1/200

長野保健福祉事務所

名 長野保健福祉事務所

1/200
-
(A)縮小倍率→1/400

DATE
2021年2月

検 図

製 図

長野保健福祉事務所 敷地・案内図

意匠

SHEET NO
A 07