

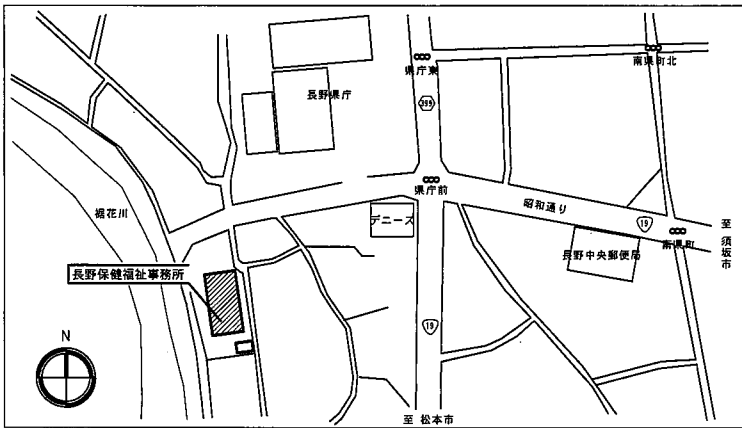


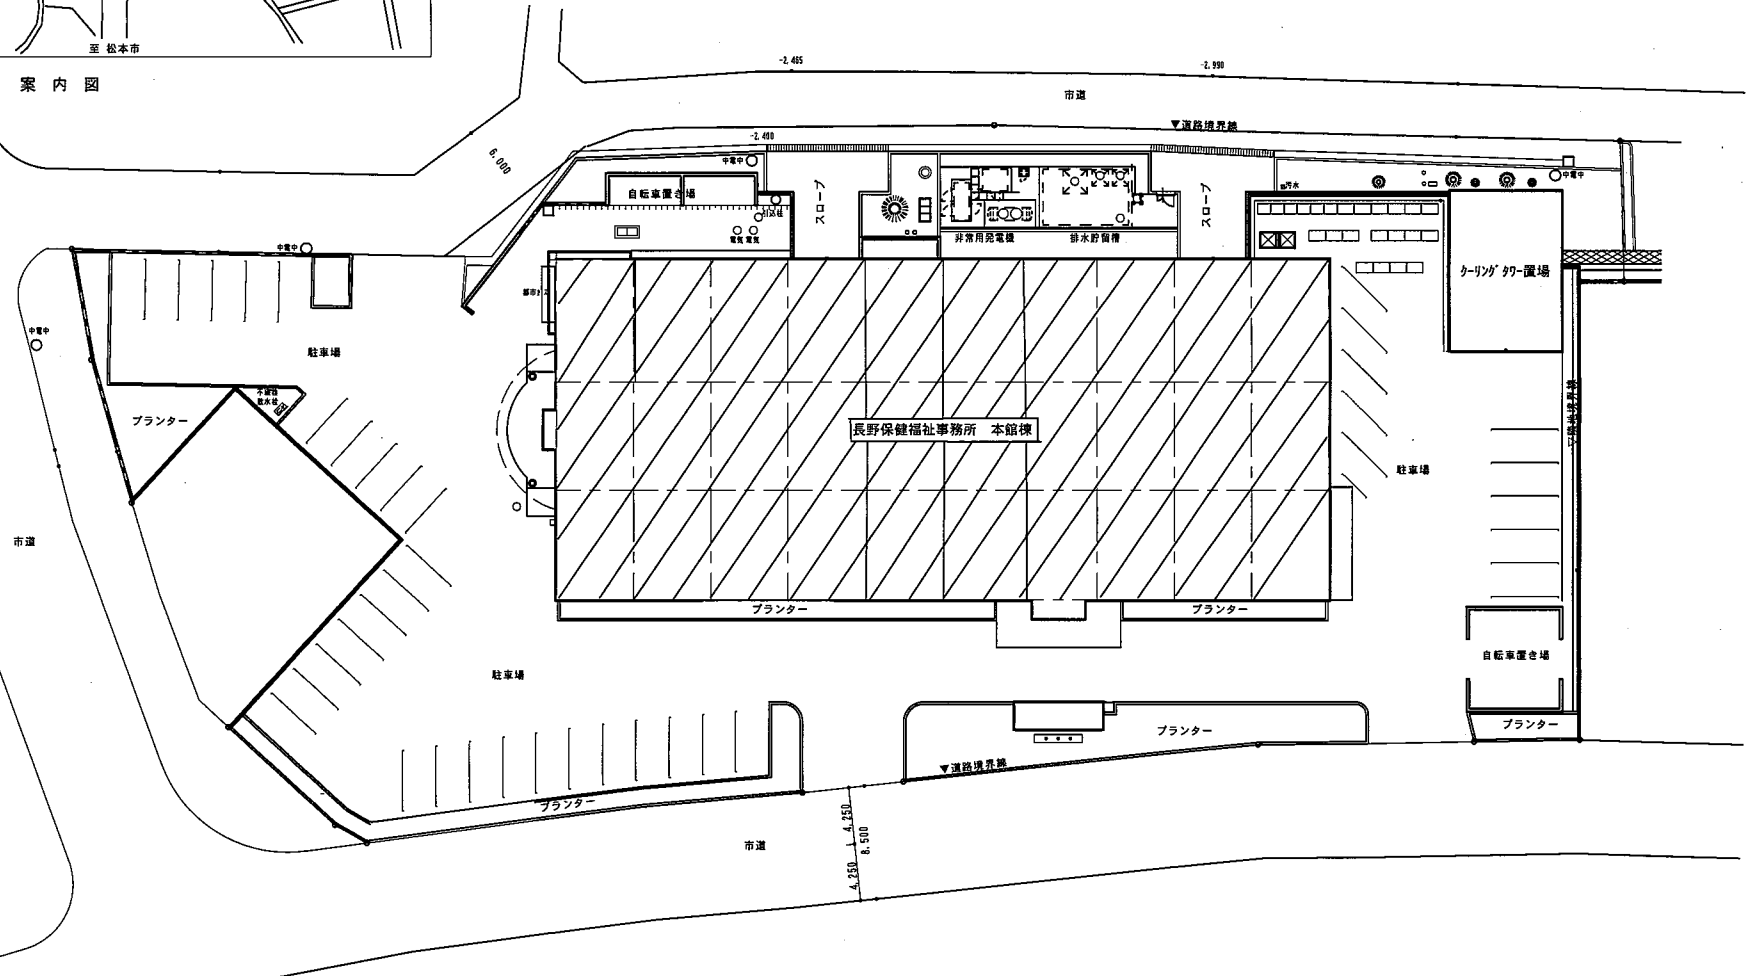

案内図

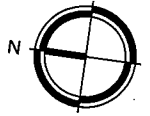

配置図 S=1/200

長野保健福祉事務所

長野保健福祉事務所

1/200
2021年2月
(A1縮小図→1/400)

DATE
2021年2月

検図

製図

長野保健福祉事務所 敷地・案内図

意匠

SHEET NO
A 07

