（案）

基　本　計　画　平　面　図

H25.02.28 第5回「遠山郷いい川づくり」会議

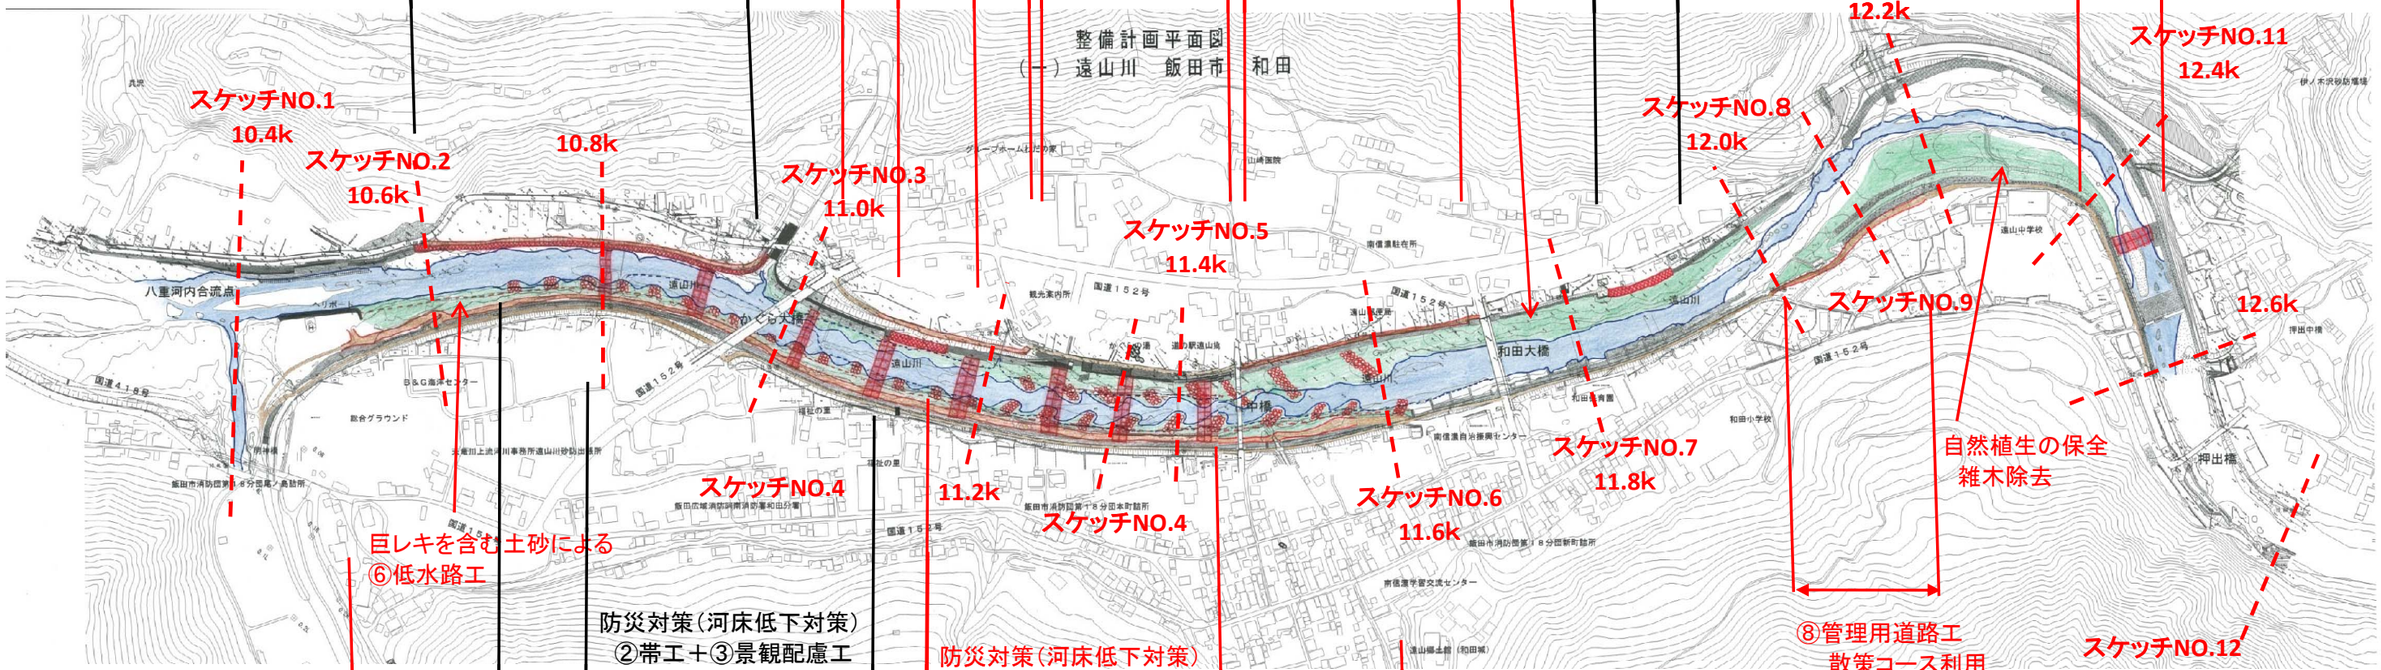

防災対策
①護岸工
②景観配慮工
⑧管理用道路工

⑧管理用道路工
散策コースとしの利用可能

河川利用
⑦高水敷整備工
親水広場利用

⑧管理用道路工
散策コースとしの利用可能

防災対策
①護岸工
②景観配慮工

防災対策（河床低下対策）
②帯工＋③景観配慮工

防災対策
①護岸工

自然植生の保全
雑木除去

スケッチNO.1
10.4k

スケッチNO.2
10.6k

10.8k

スケッチNO.3
11.0k

スケッチNO.5
11.4k

スケッチNO.10
12.2k

スケッチNO.11
12.4k

スケッチNO.8
12.0k

スケッチNO.9

12.6k

スケッチNO.7
11.8k

スケッチNO.6
11.6k

11.2k

スケッチNO.4

スケッチNO.4

自然植生の保全
雑木除去

巨レキを含む土砂による
⑥低水路工

防災対策（河床低下対策）
②帯工＋③景観配慮工

防災対策（河床低下対策）
②帯工＋③景観配慮工

⑧管理用道路工
散策コース利用

スケッチNO.12
12.8k

防災対策（側方浸食対策）
⑦高水敷整備工

防災対策（側方浸食対策）
⑦高水敷整備工

防災機能・河川利用（高水敷の確保）
⑦高水敷整備工
振興センタ～ヘリポートまで通路の確保
散策コース利用