



松本系魚川連絡道路 大町市街地区間 計画平面図(1)

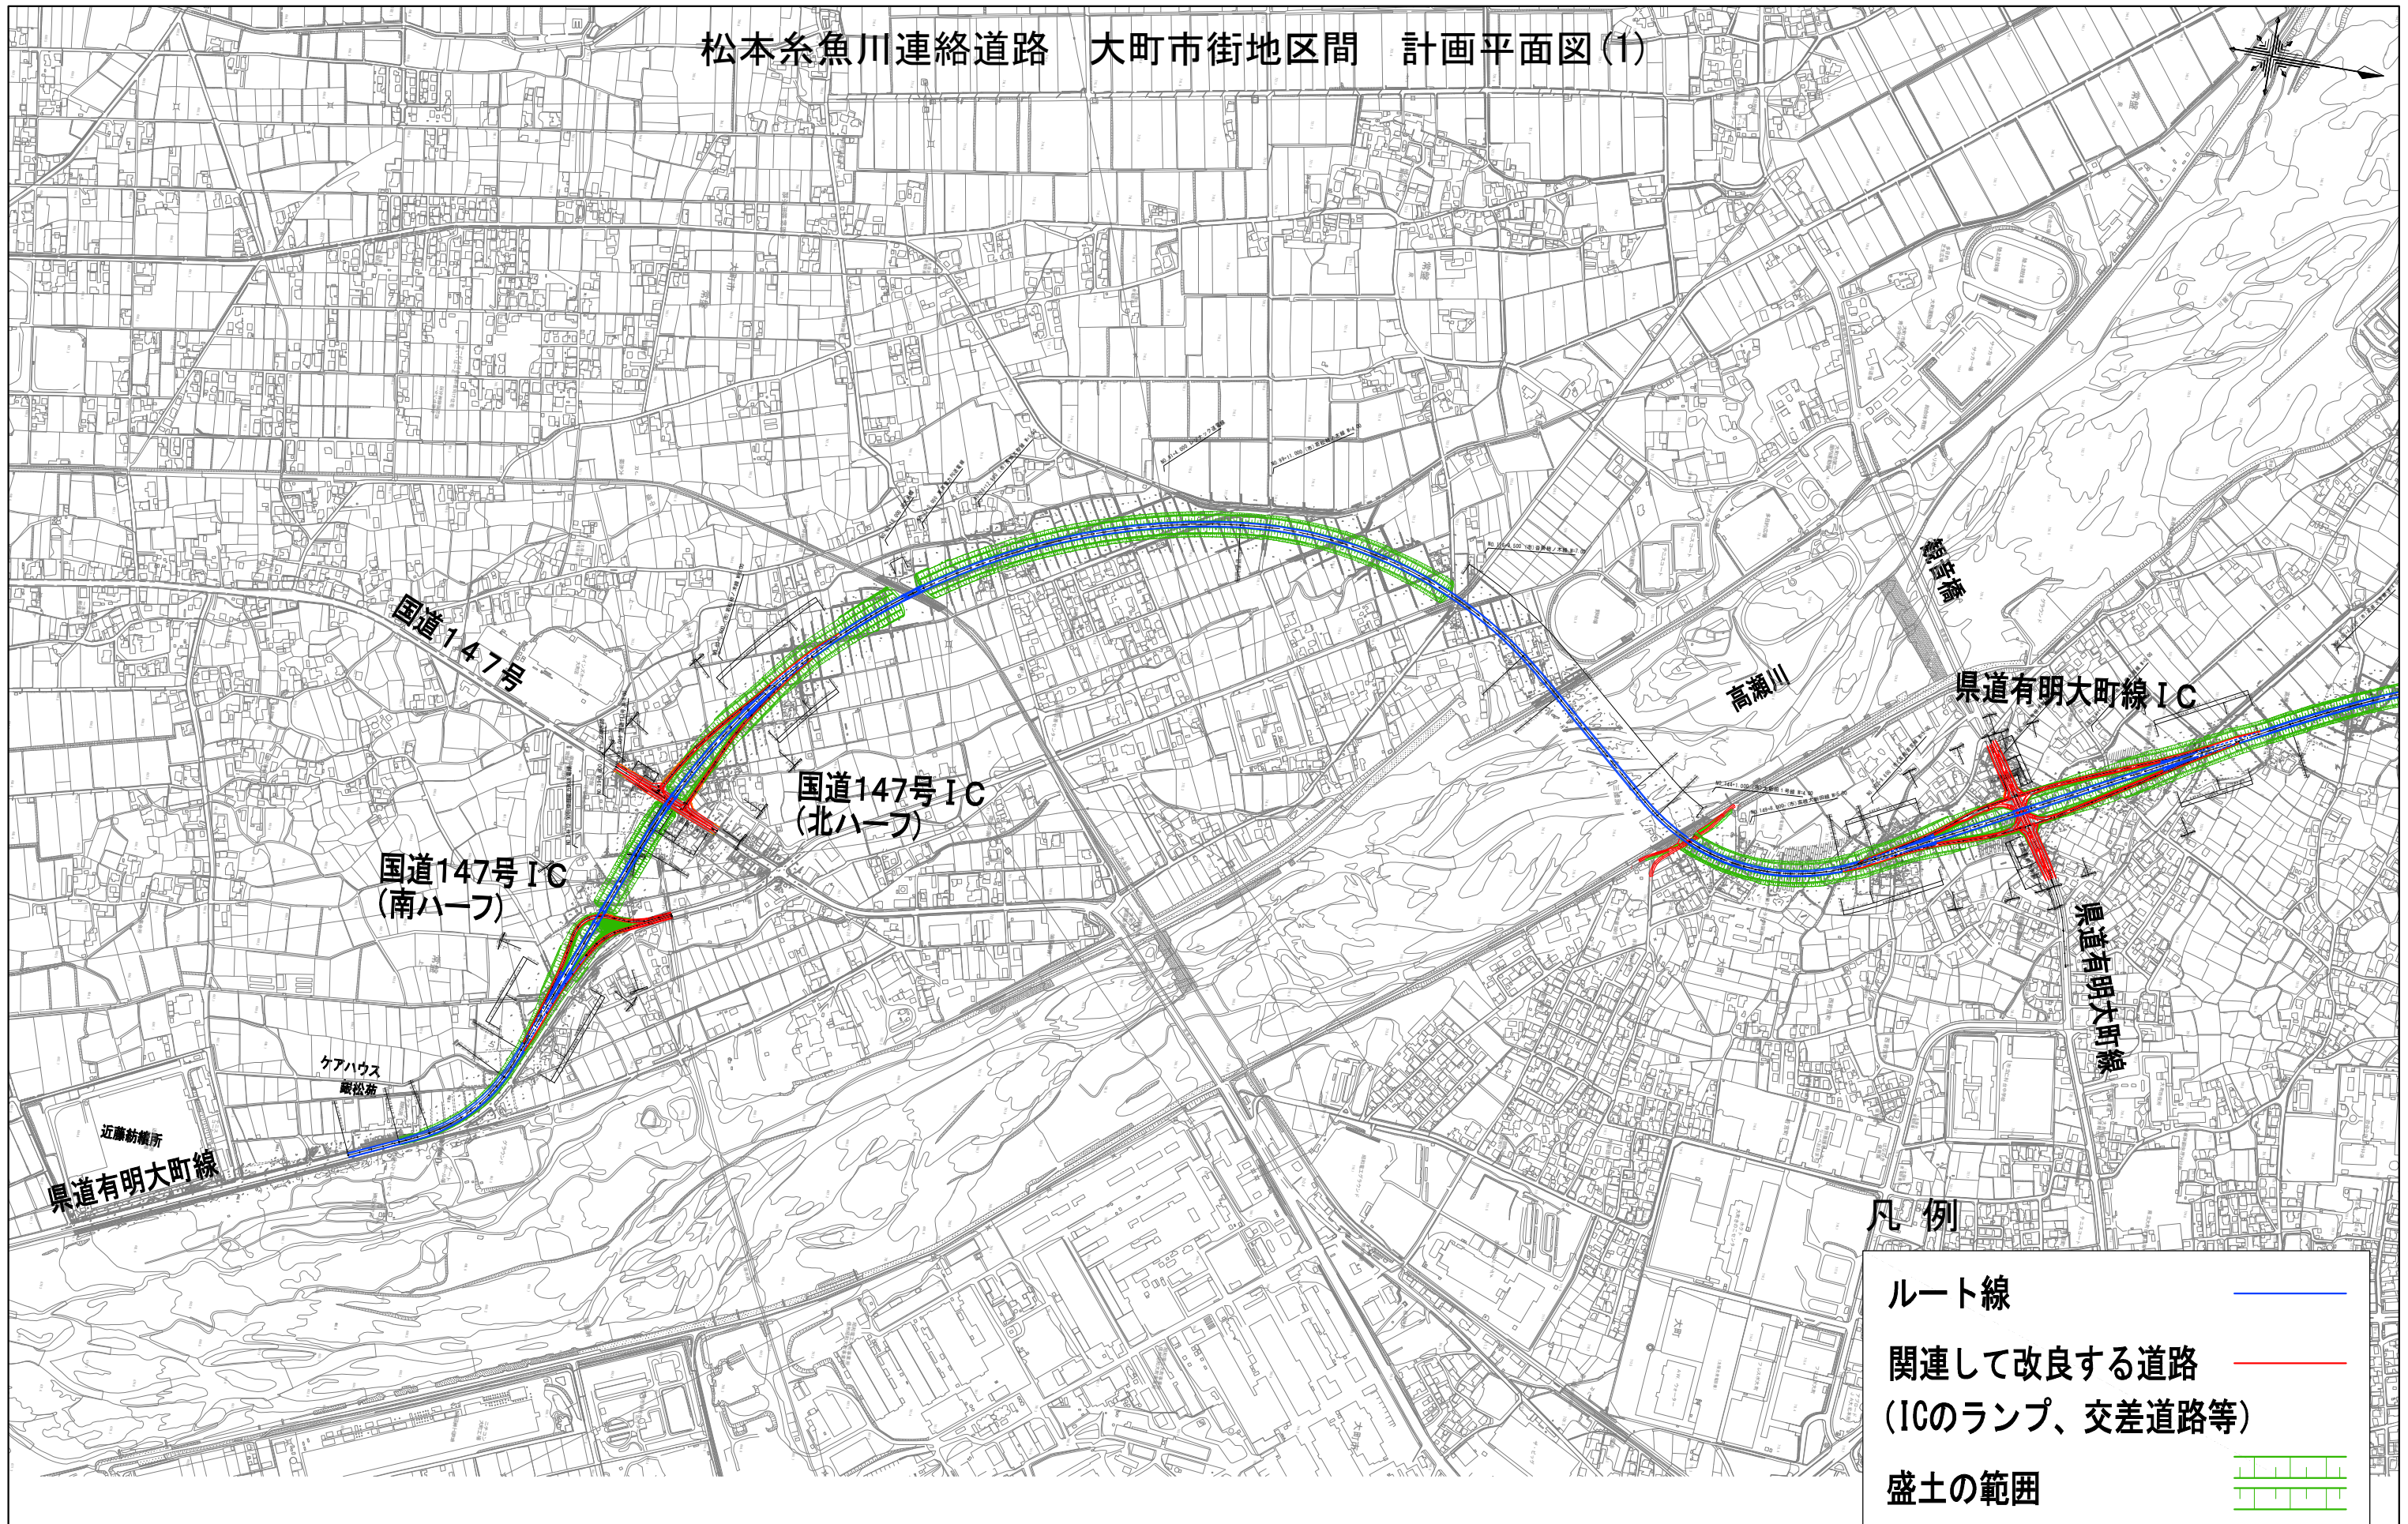

- ・令和7年12月時点での計画案であり、道路の構造や事業用地の範囲などを確定するものではありません。
- ・現在の道路幅には側道の計画は含まれません。

松本糸魚川連絡道路 大町市街地区間 計画平面図(2)

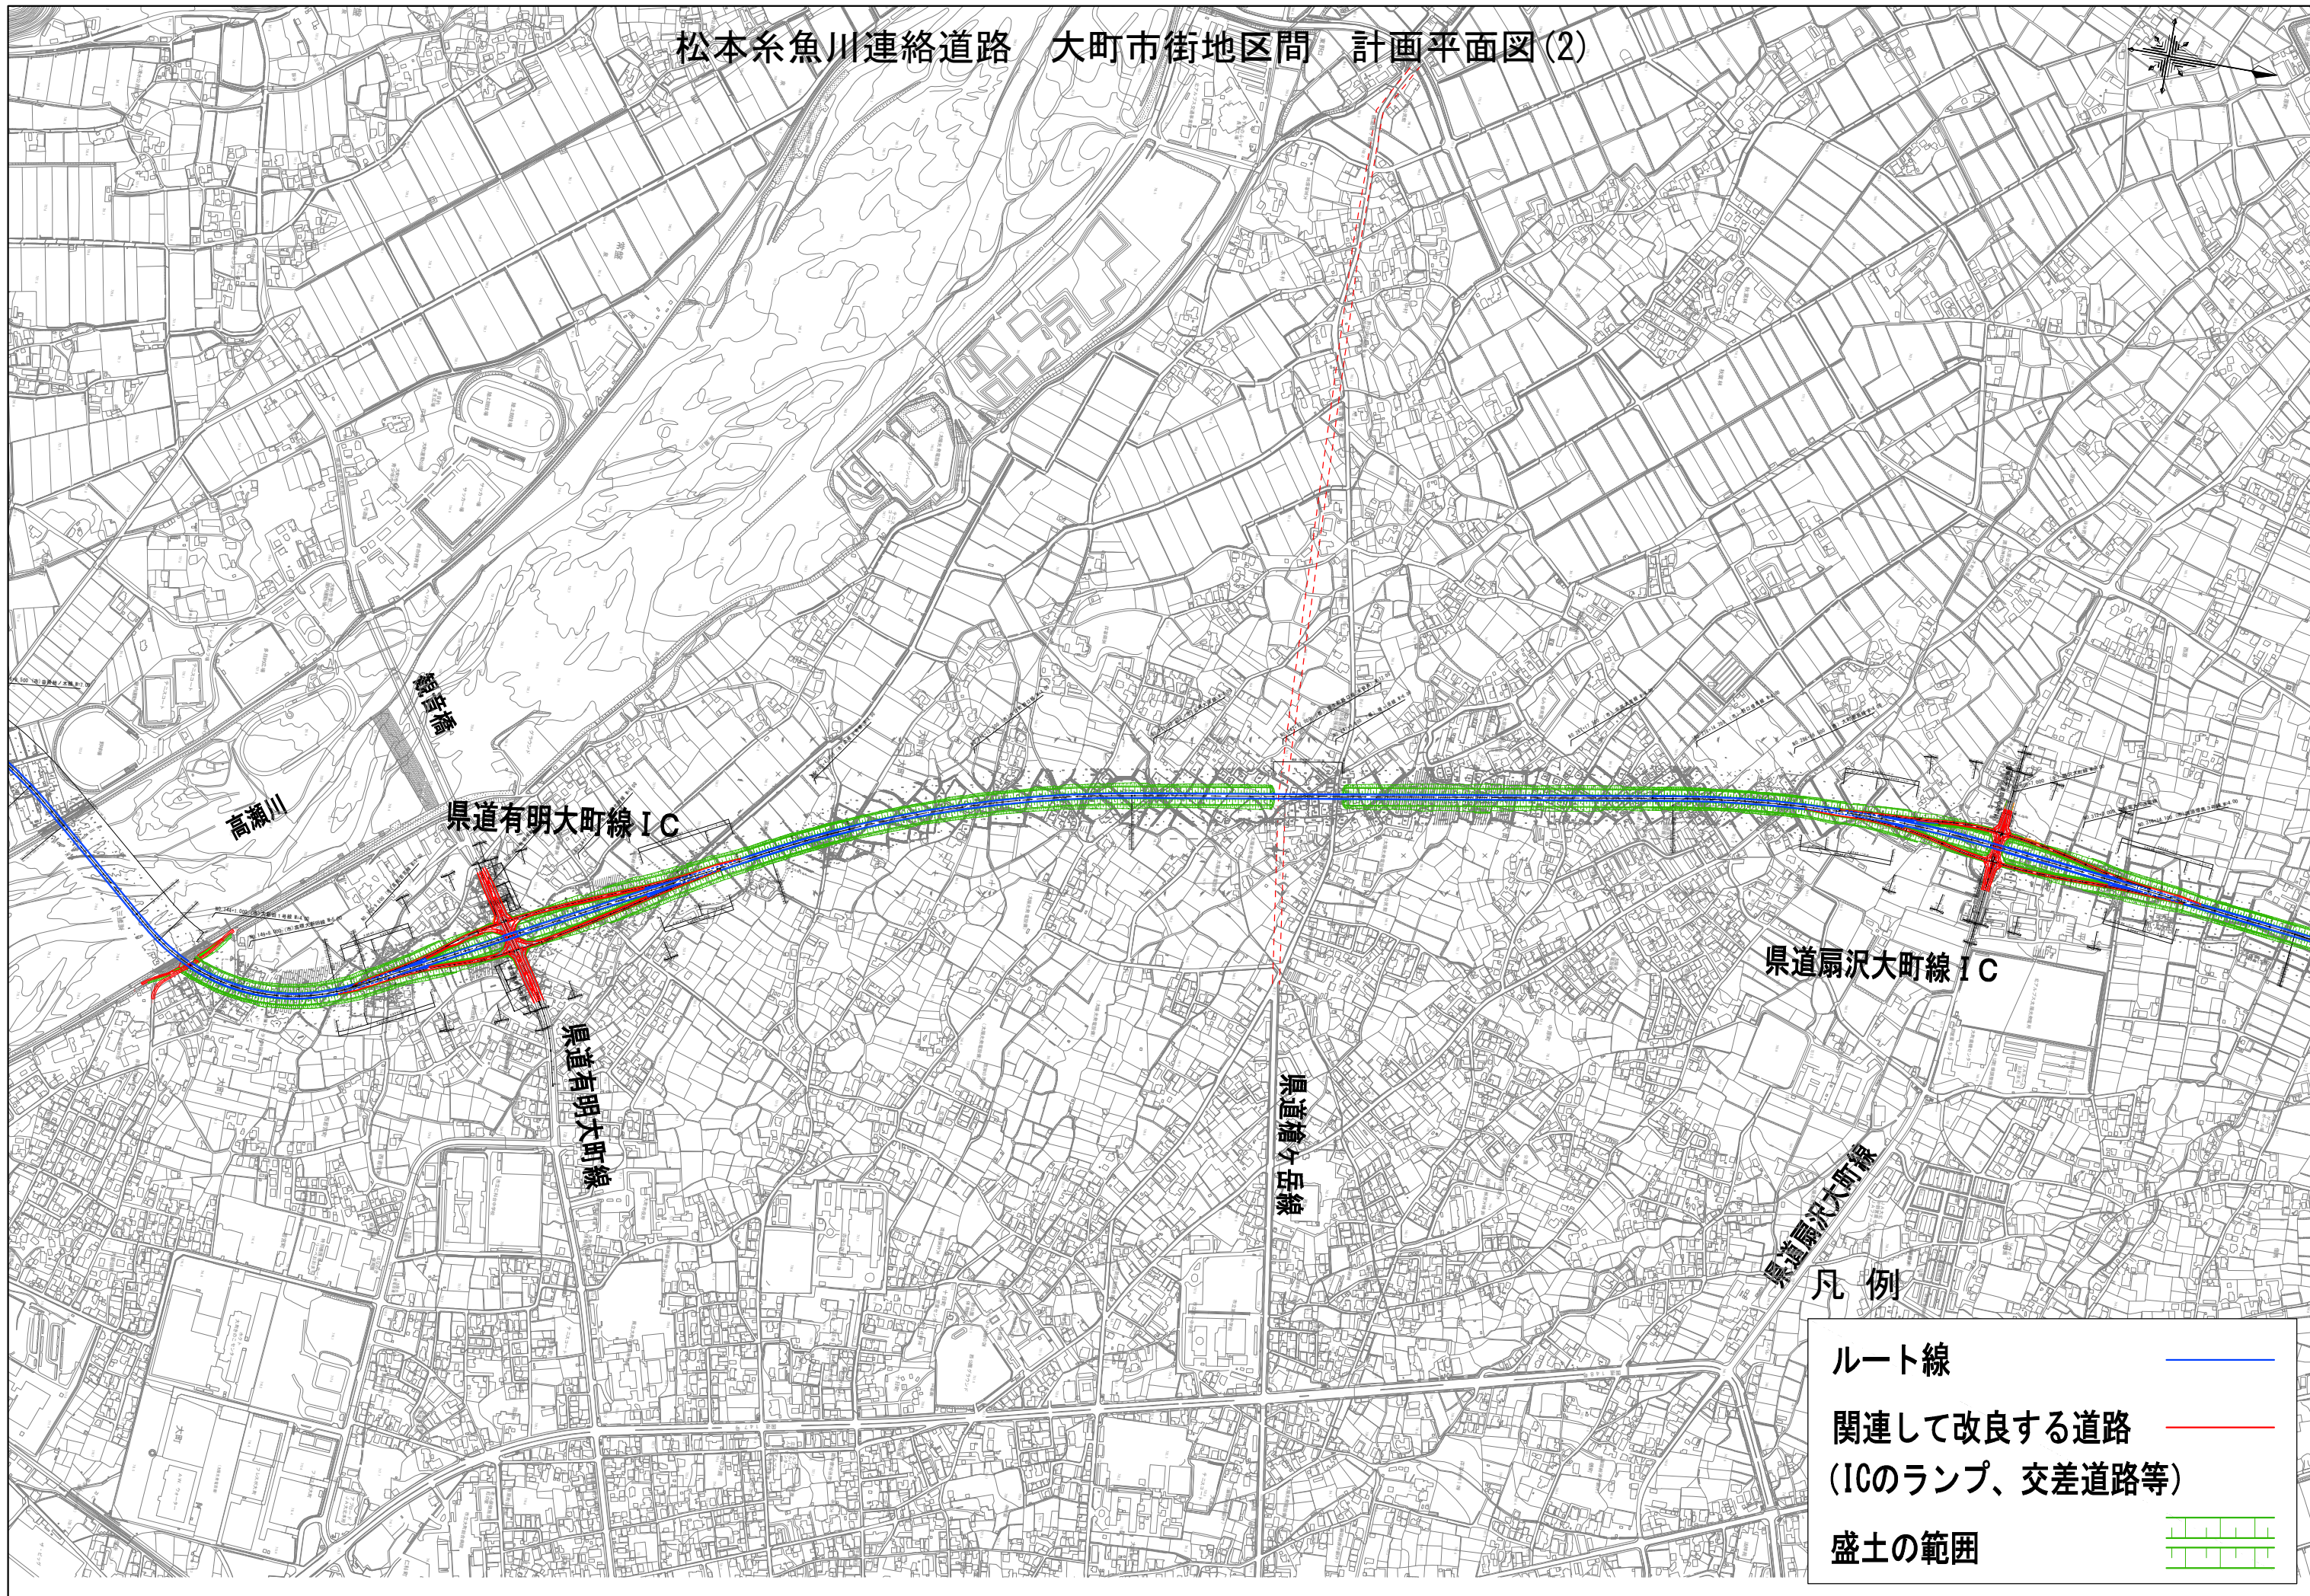

凡 例

- ルート線
- 関連して改良する道路  
(ICのランプ、交差道路等)
- 盛土の範囲

松本系魚川連絡道路 大町市街地区間 計画平面図(3)



県道扇沢大町線 IC

県道扇沢大町線

金山神社

国道148号

県道白馬岳大町線 IC

県道白馬岳大町線

凡 例

- ルート線
- 関連して改良する道路  
(ICのランプ、交差道路等)
- 盛土の範囲