




白田庁舎 1 階

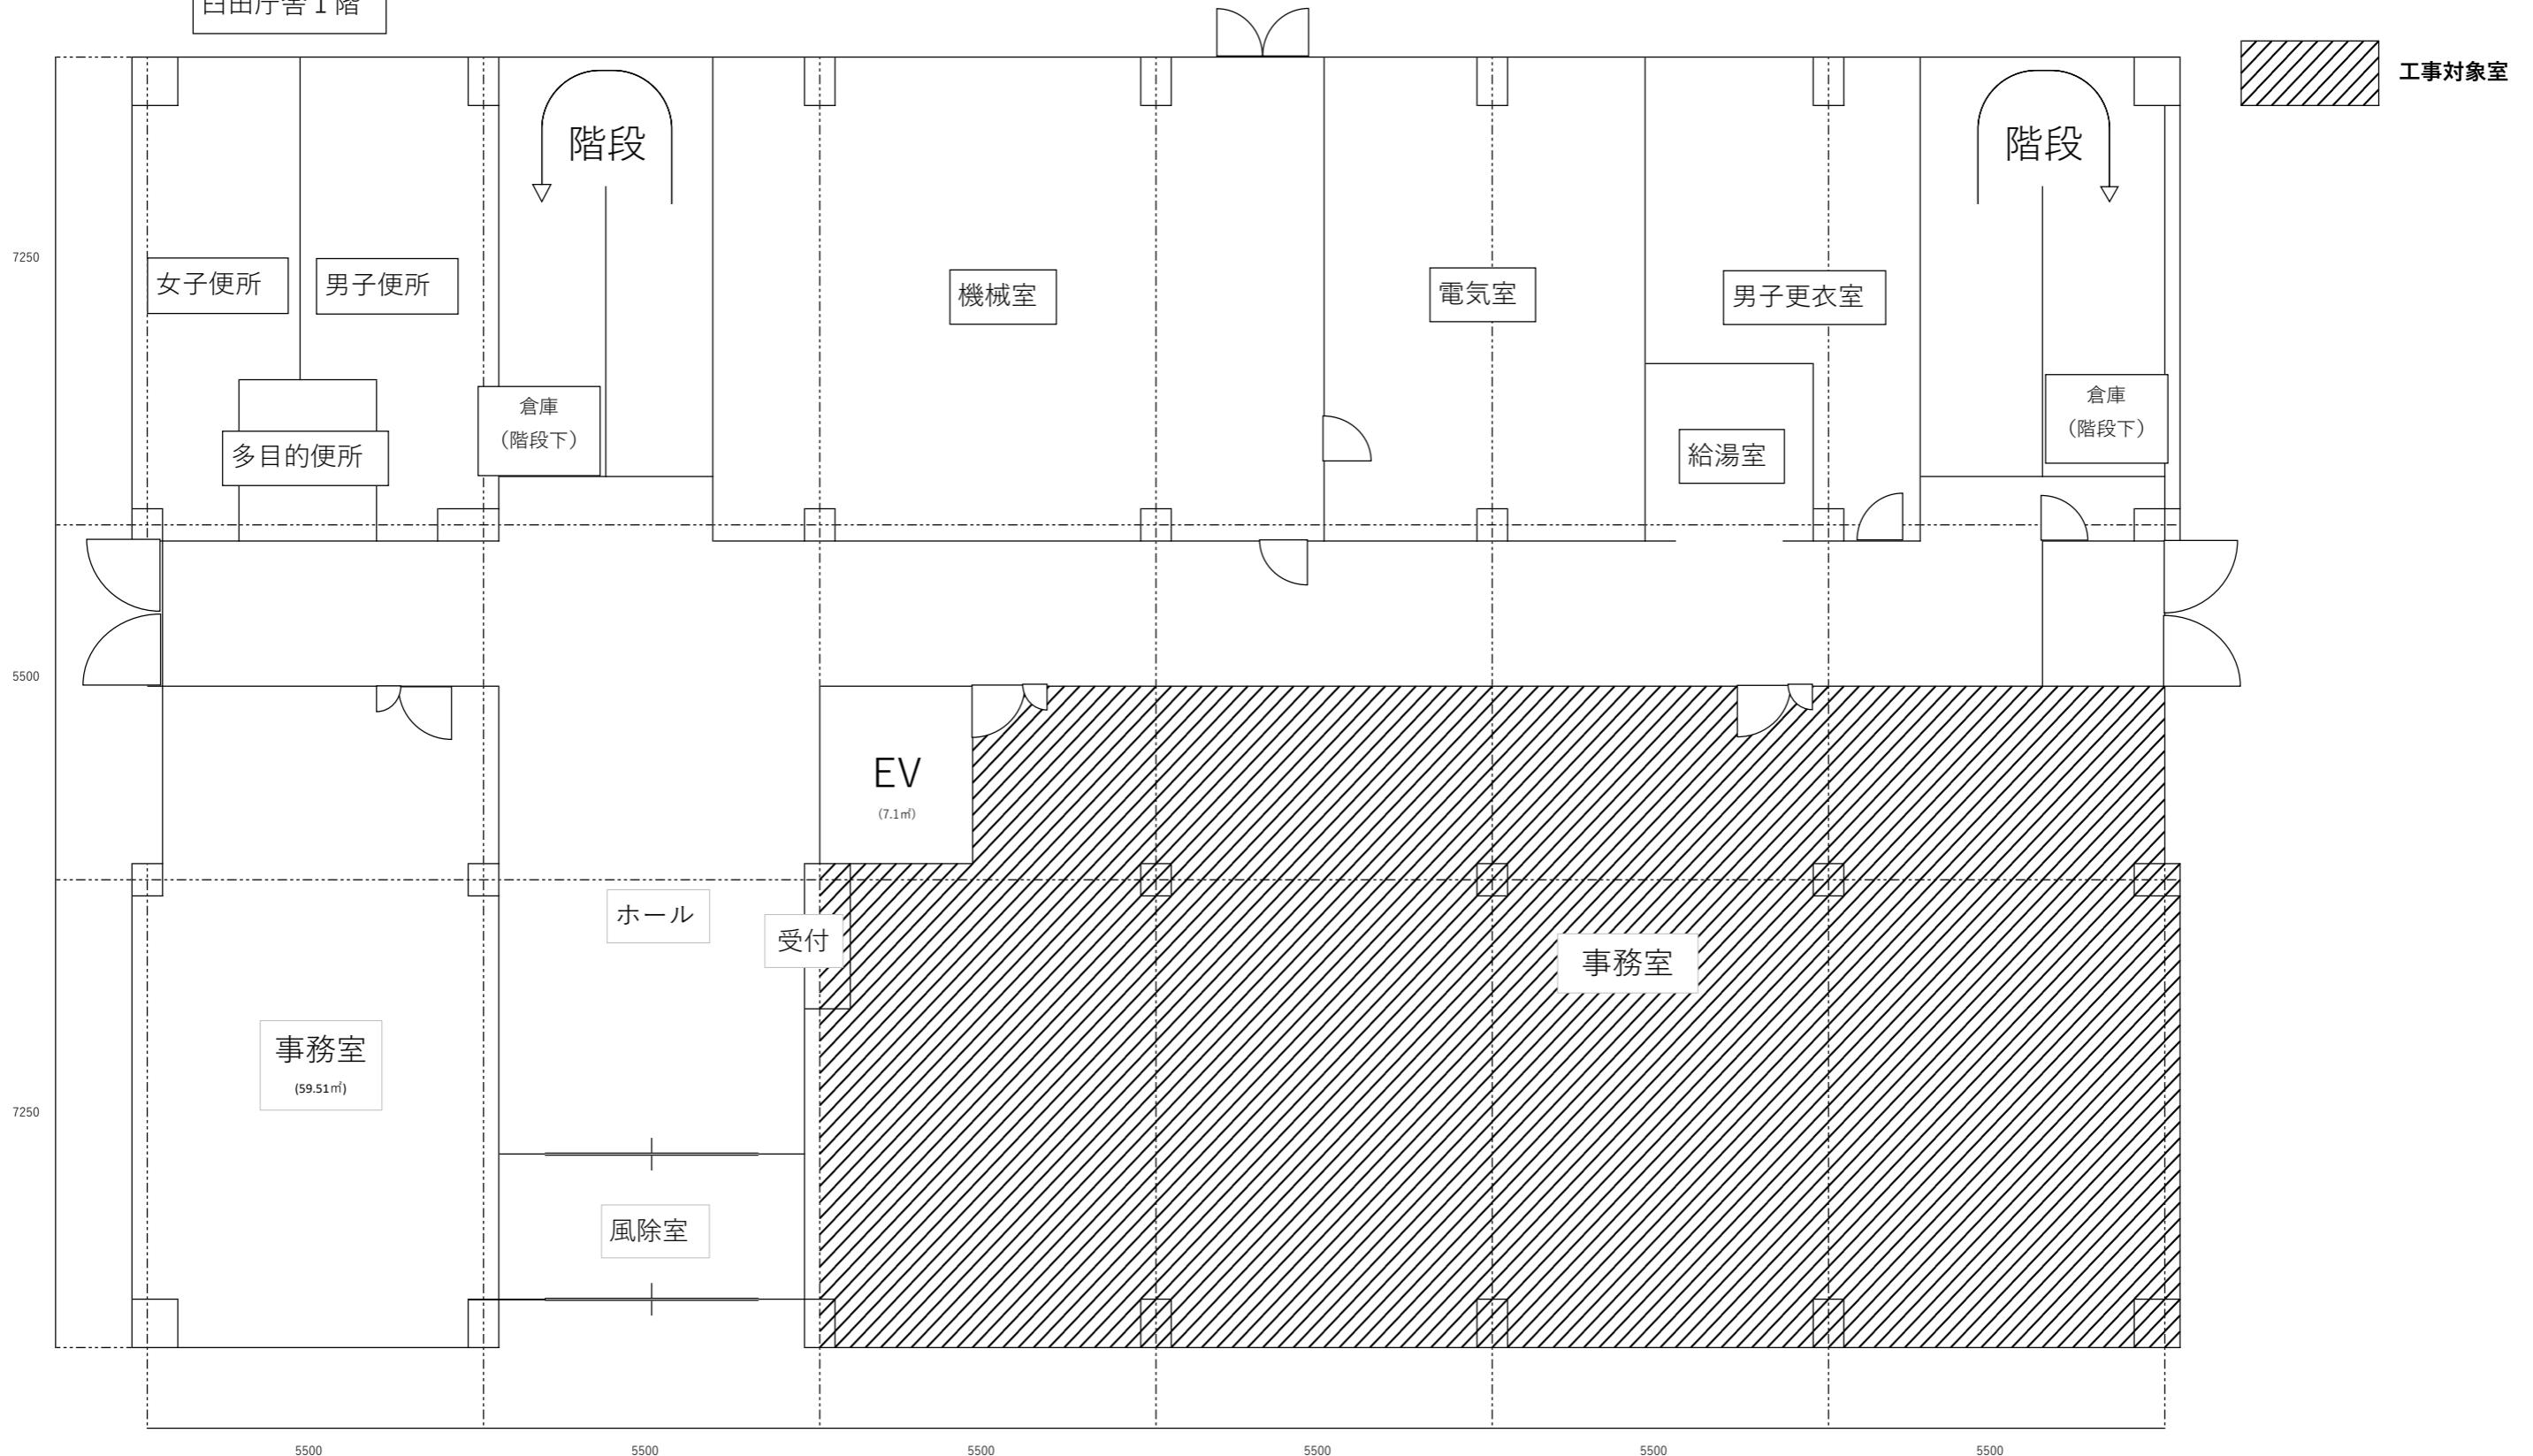

白田庁舎 2 階

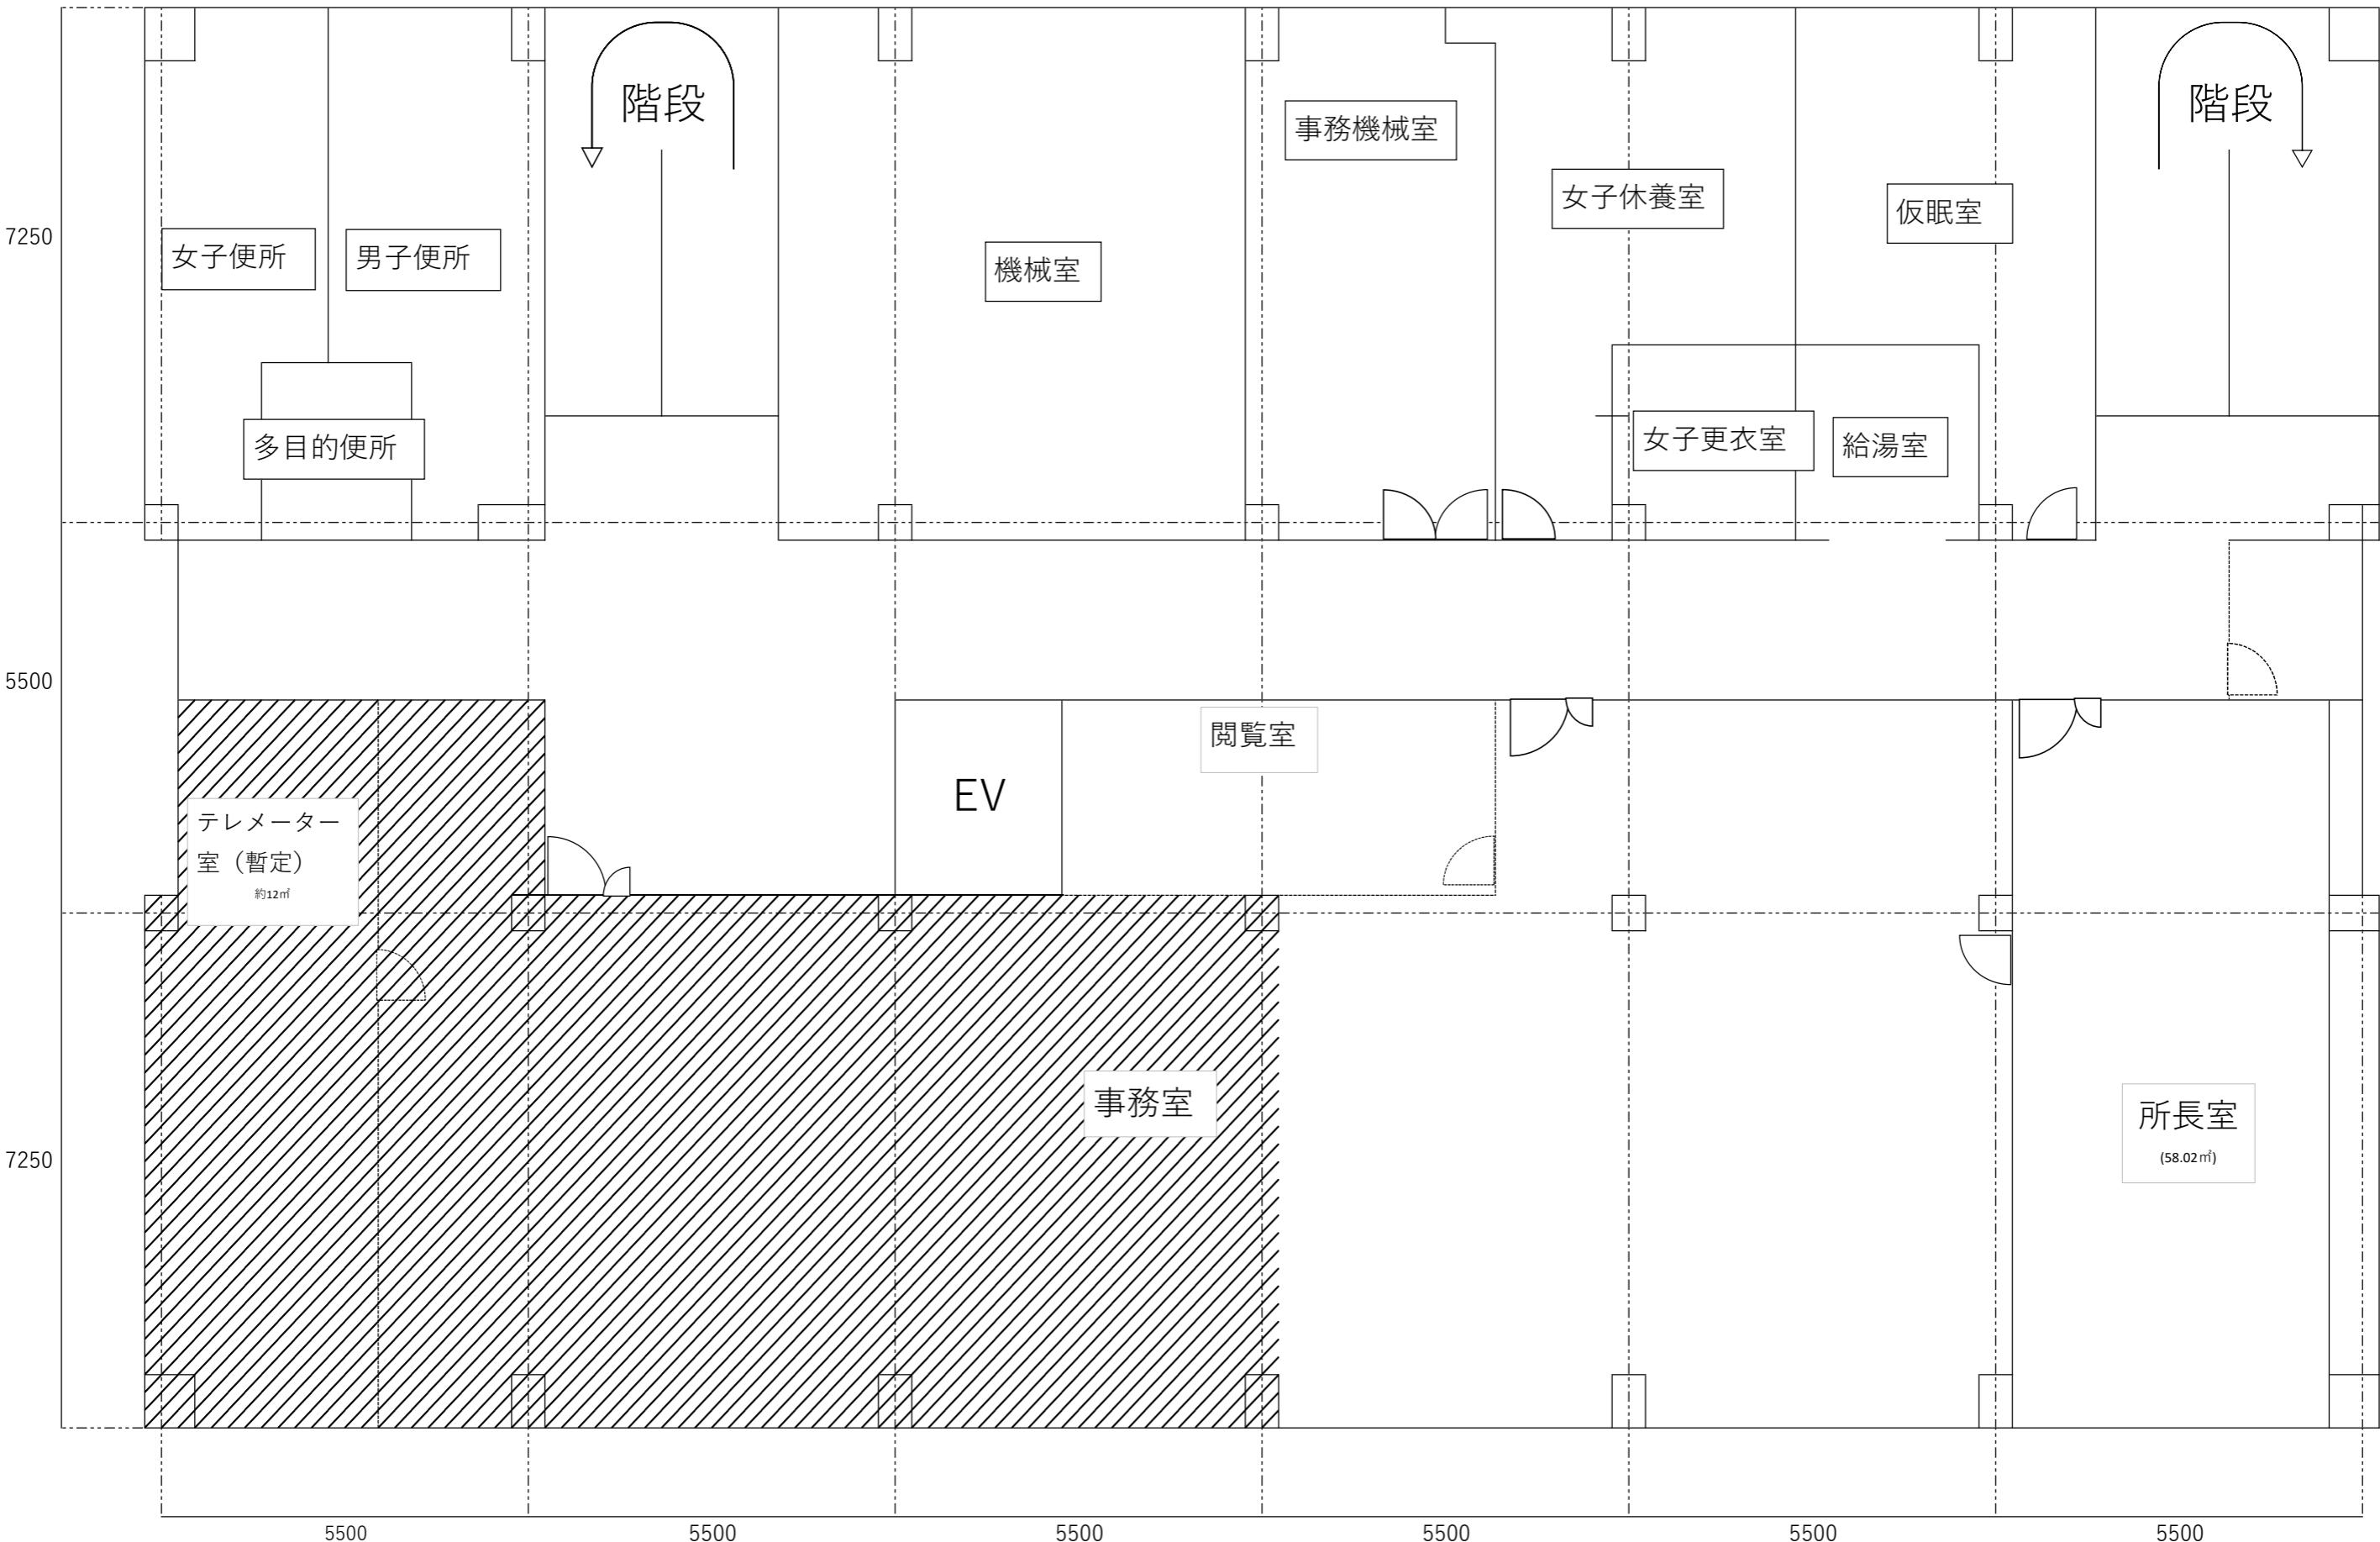

臼田庁舎 1 階

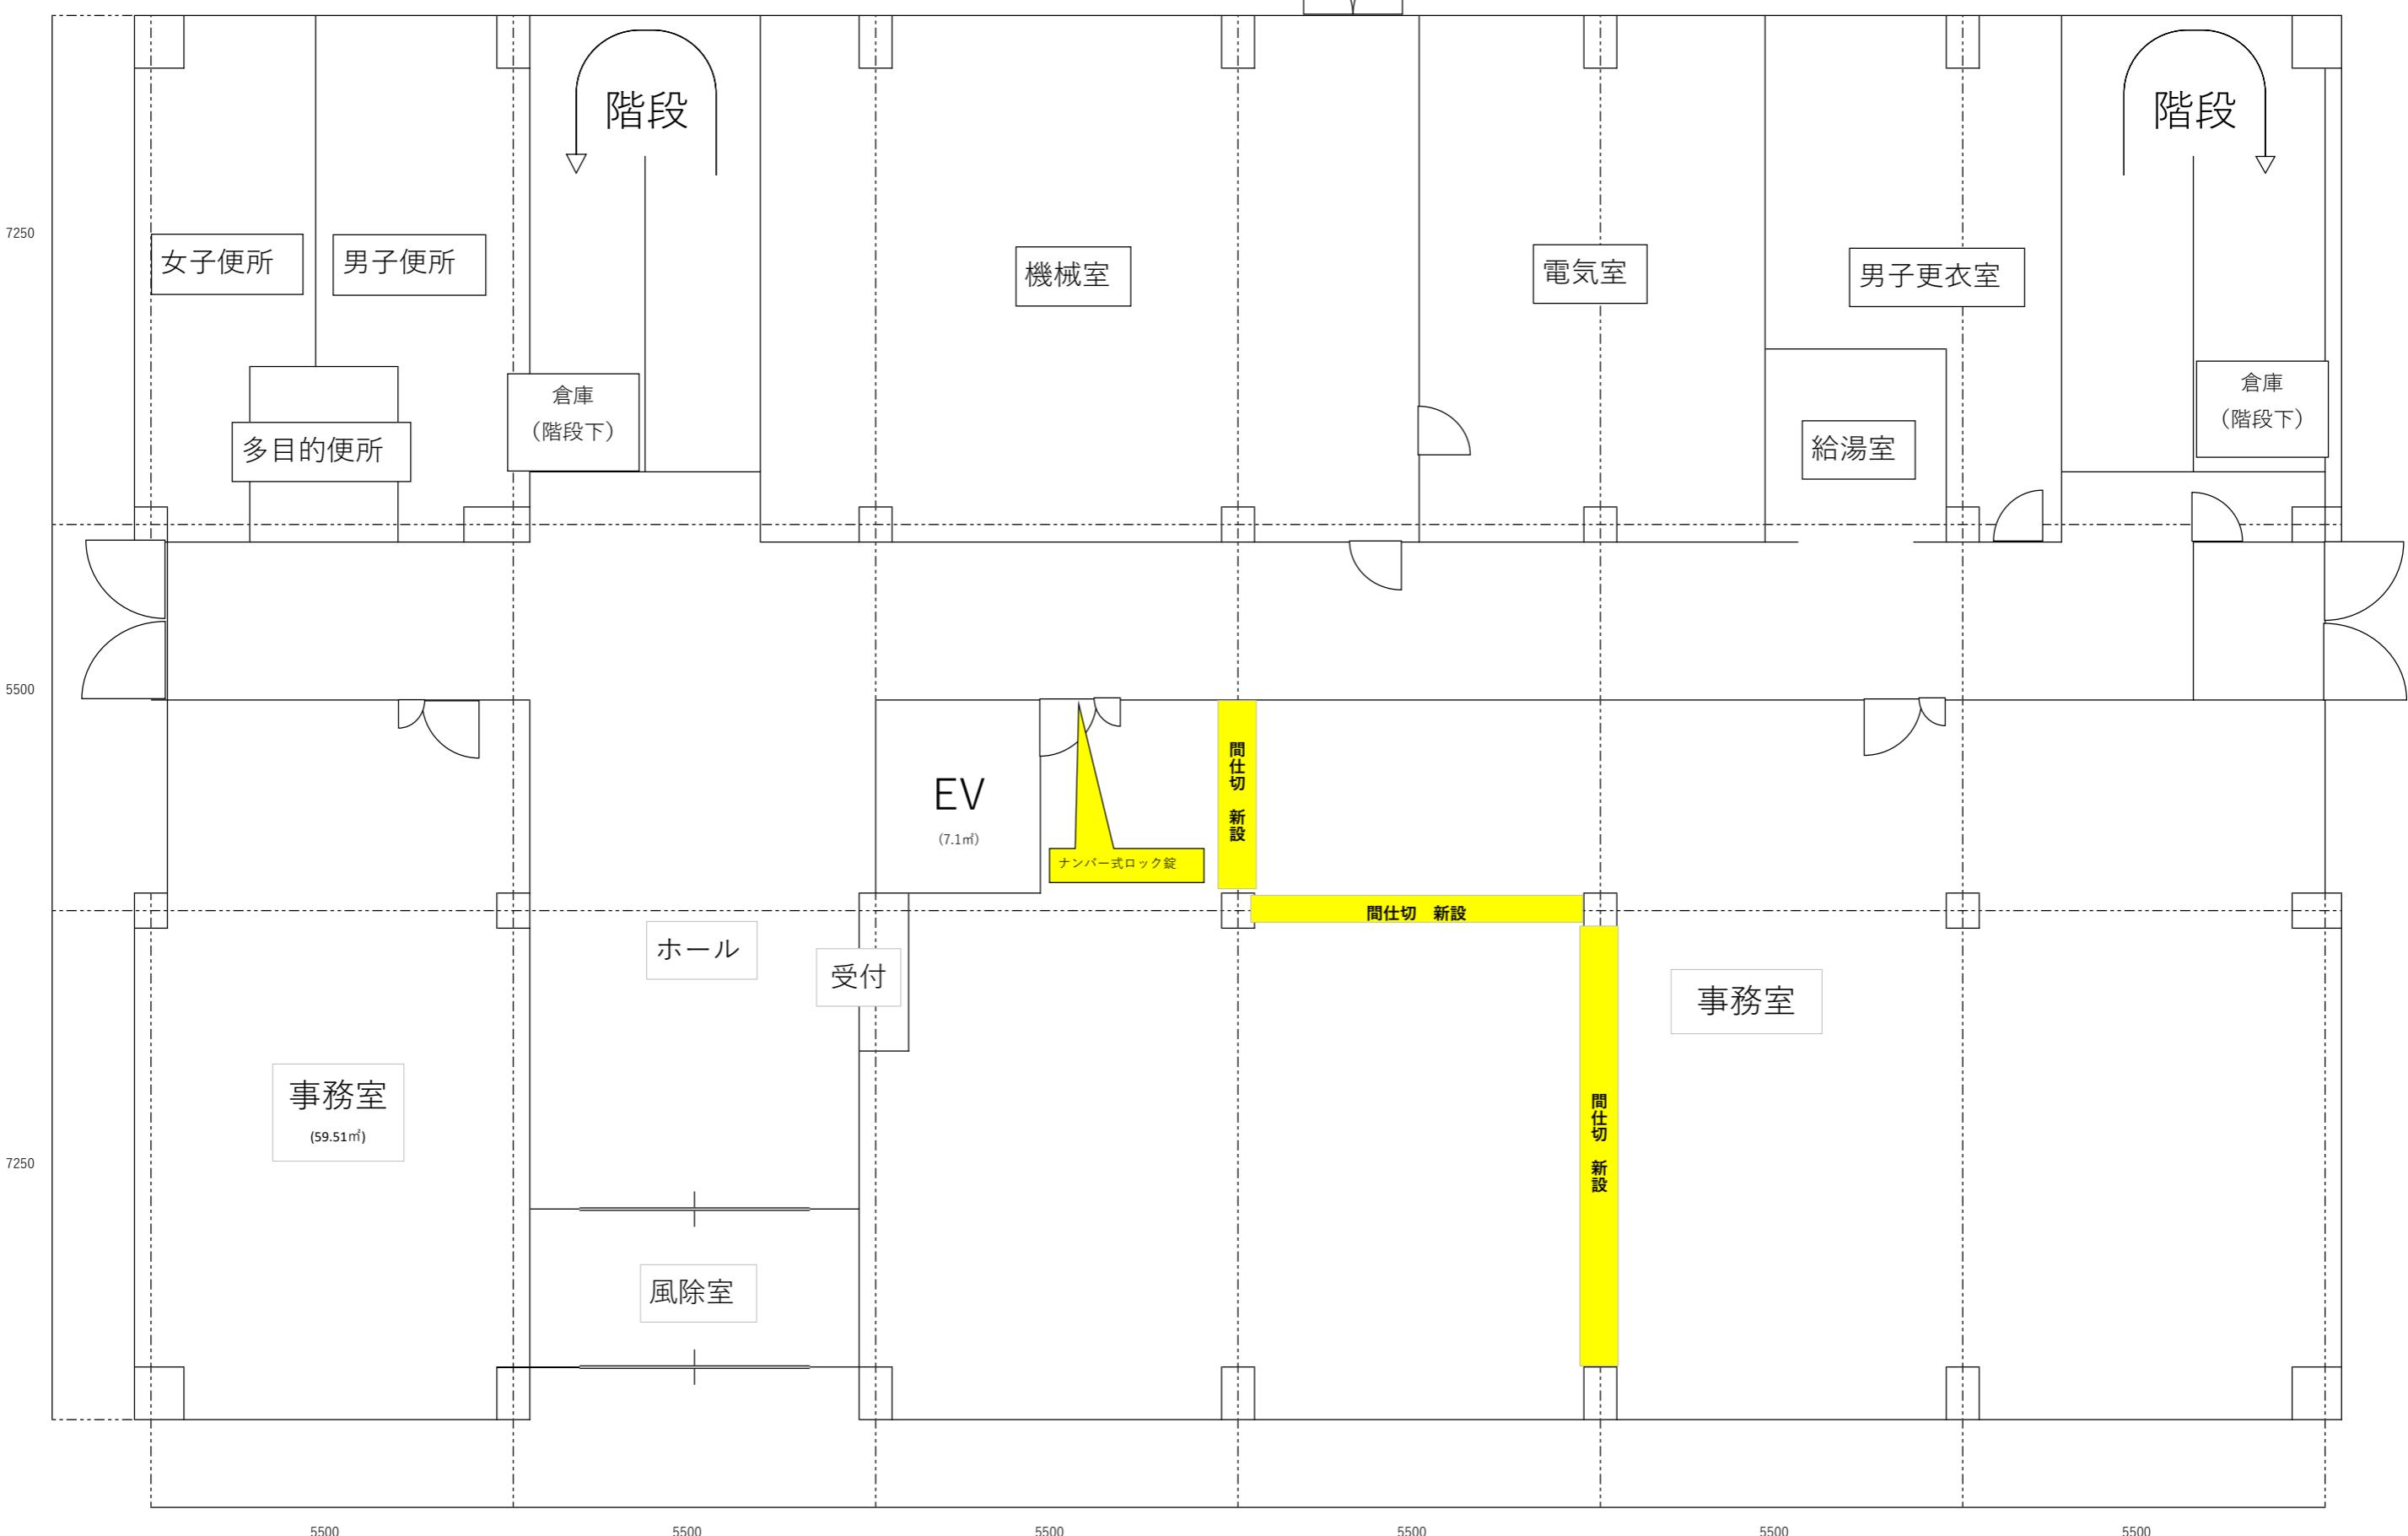

白田庁舎 2 階

