


千曲川流域下水道一般平面図 (上流処理区)

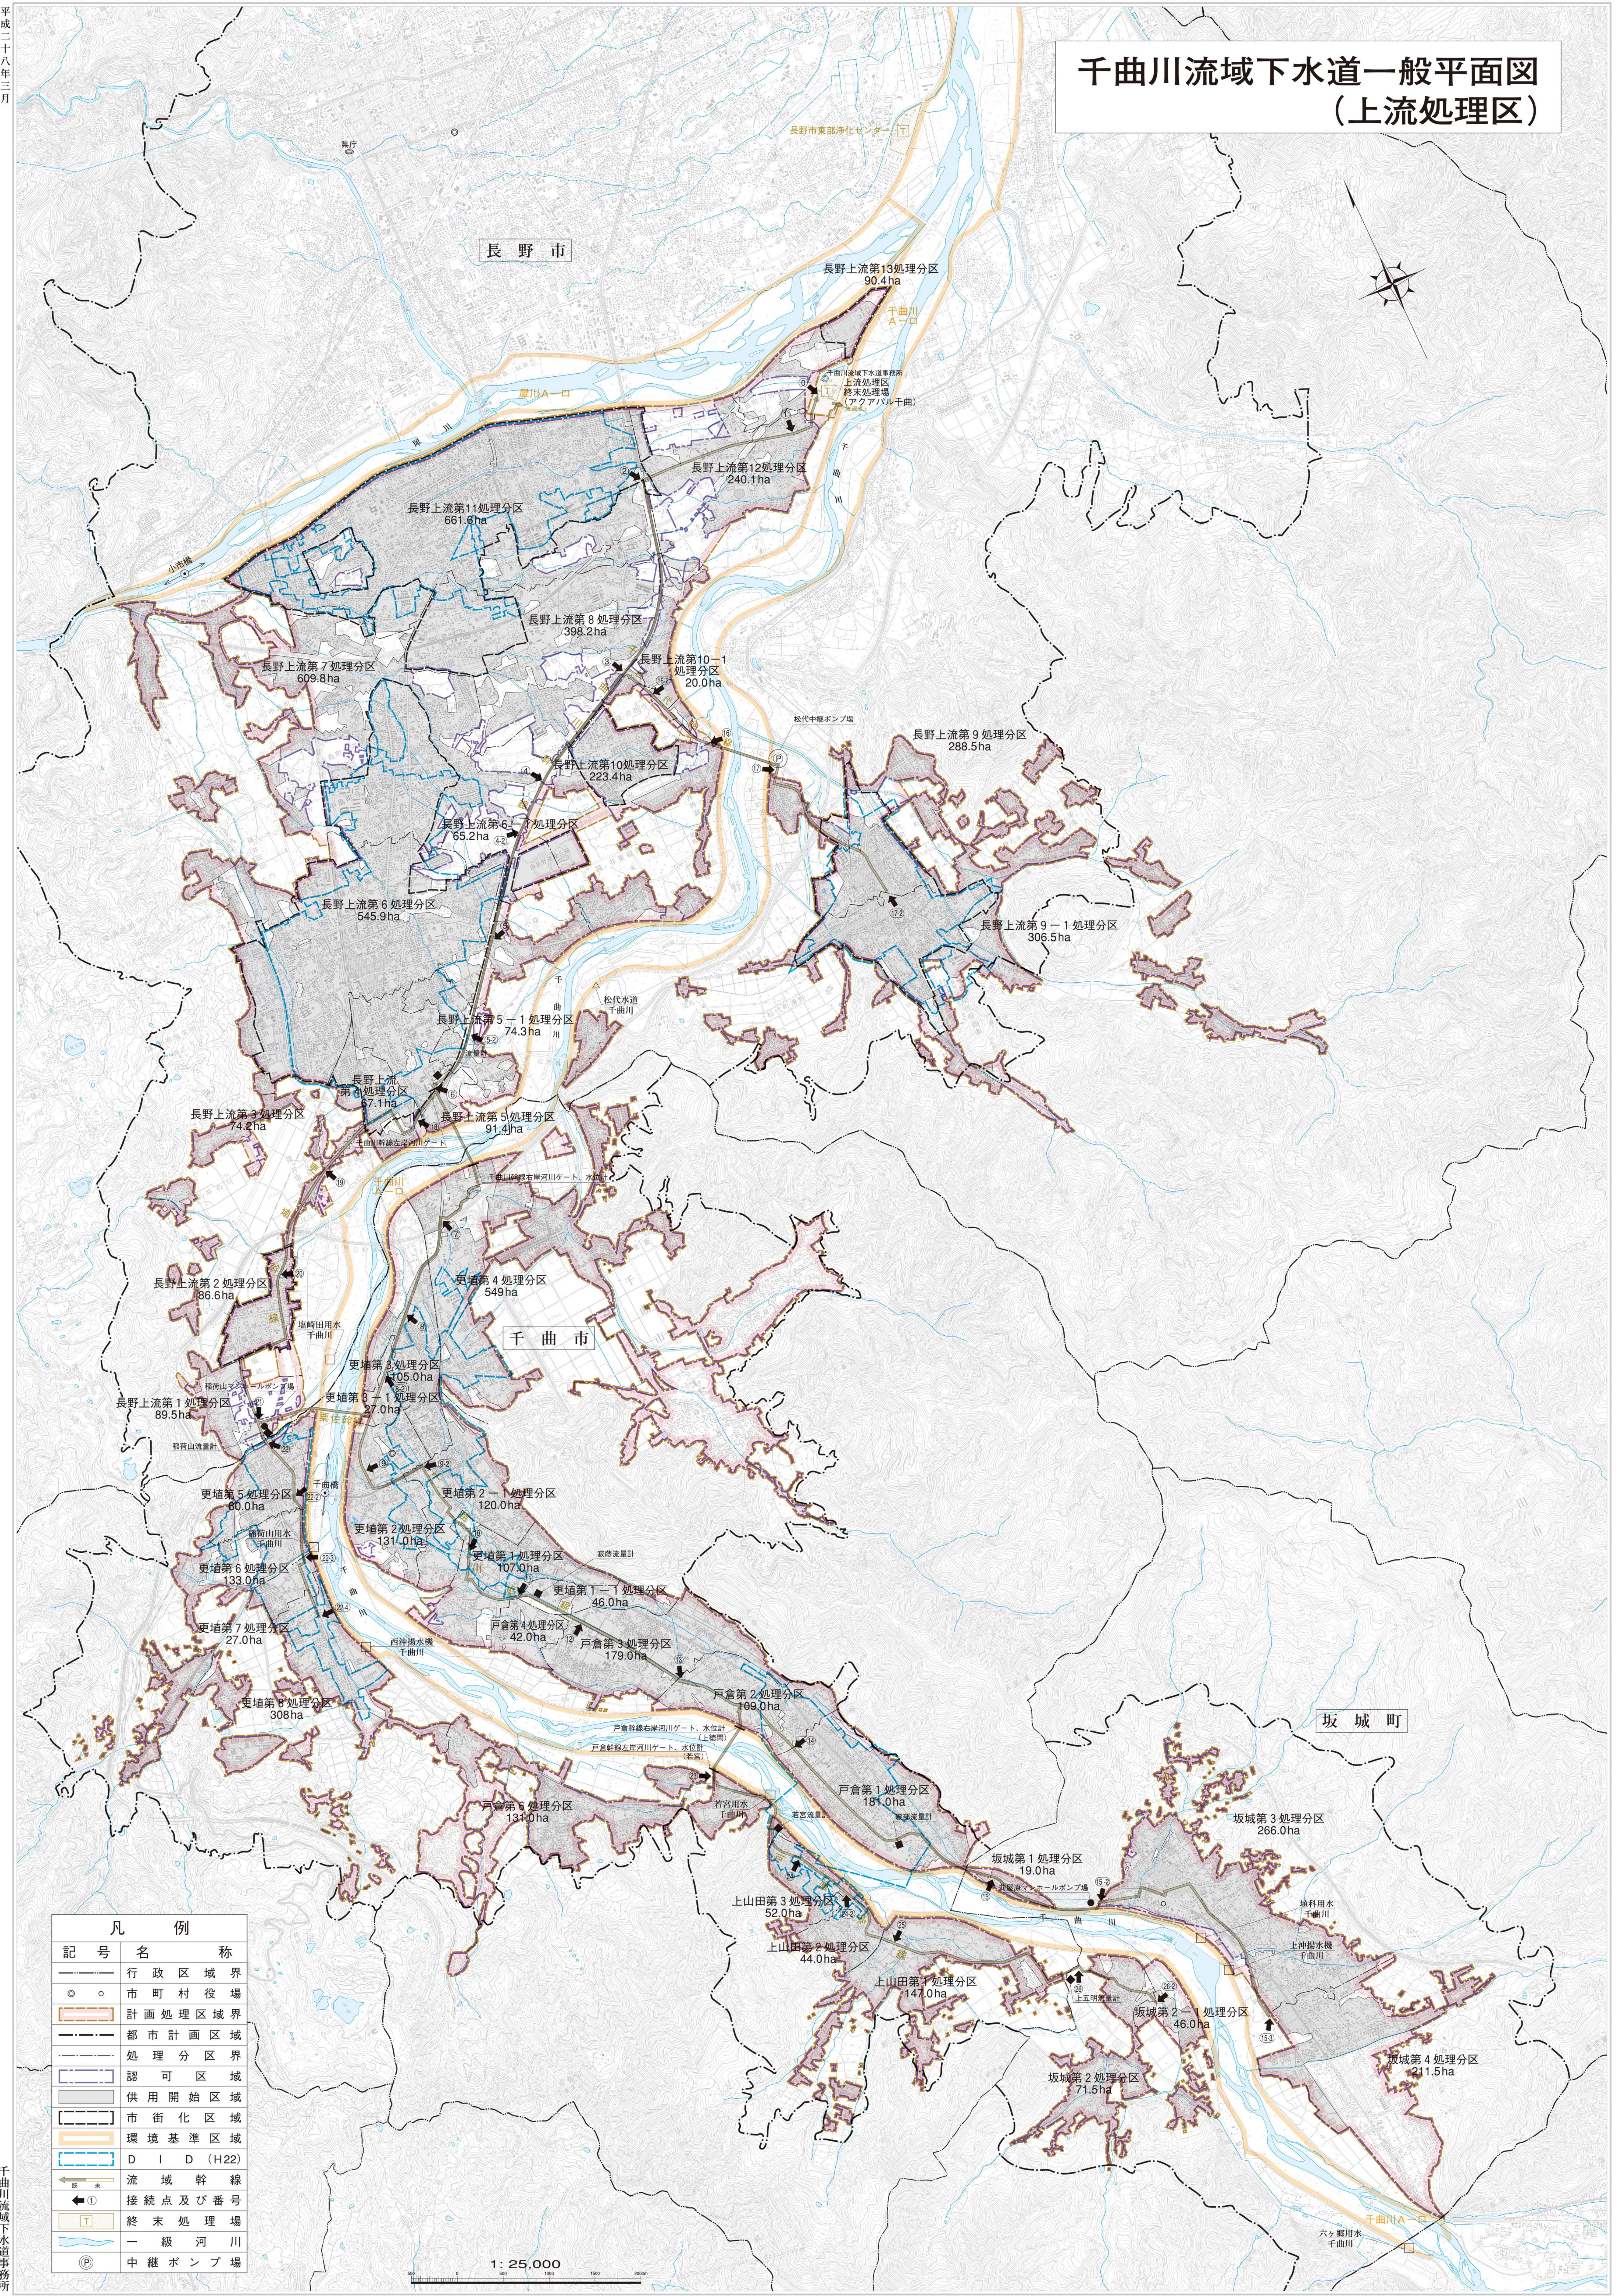

| 凡 例 | |
|-----|-------------|
| 記号 | 名称 |
| — | 行政区域界 |
| ○ | 市町村役場 |
| — | 計画処理区域界 |
| — | 都市計画区域 |
| — | 処理分区域界 |
| — | 認可区域 |
| — | 供用開始区域 |
| — | 市街化区域 |
| — | 環境基準区域 |
| — | D I D (H22) |
| — | 流域幹線 |
| ① | 接続点及び番号 |
| T | 終末処理場 |
| — | 一級河川 |
| P | 中継ポンプ場 |

1: 25,000