



屋上平面図

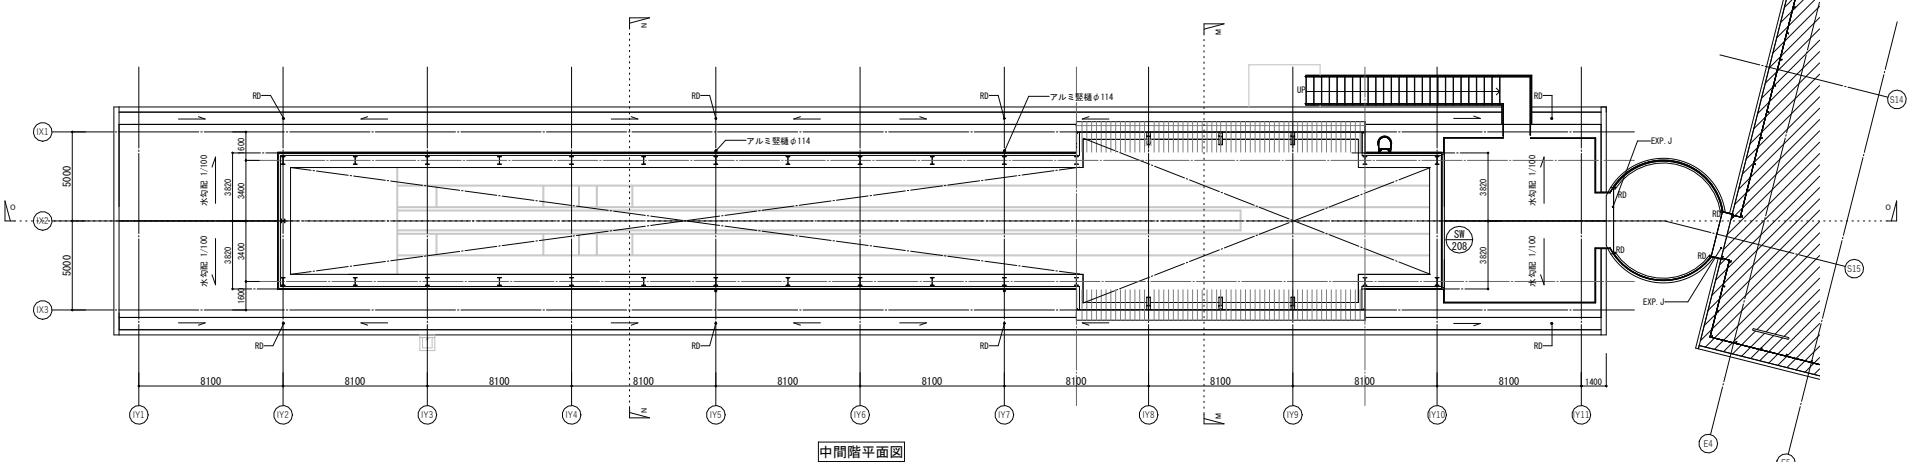

中間階平面図

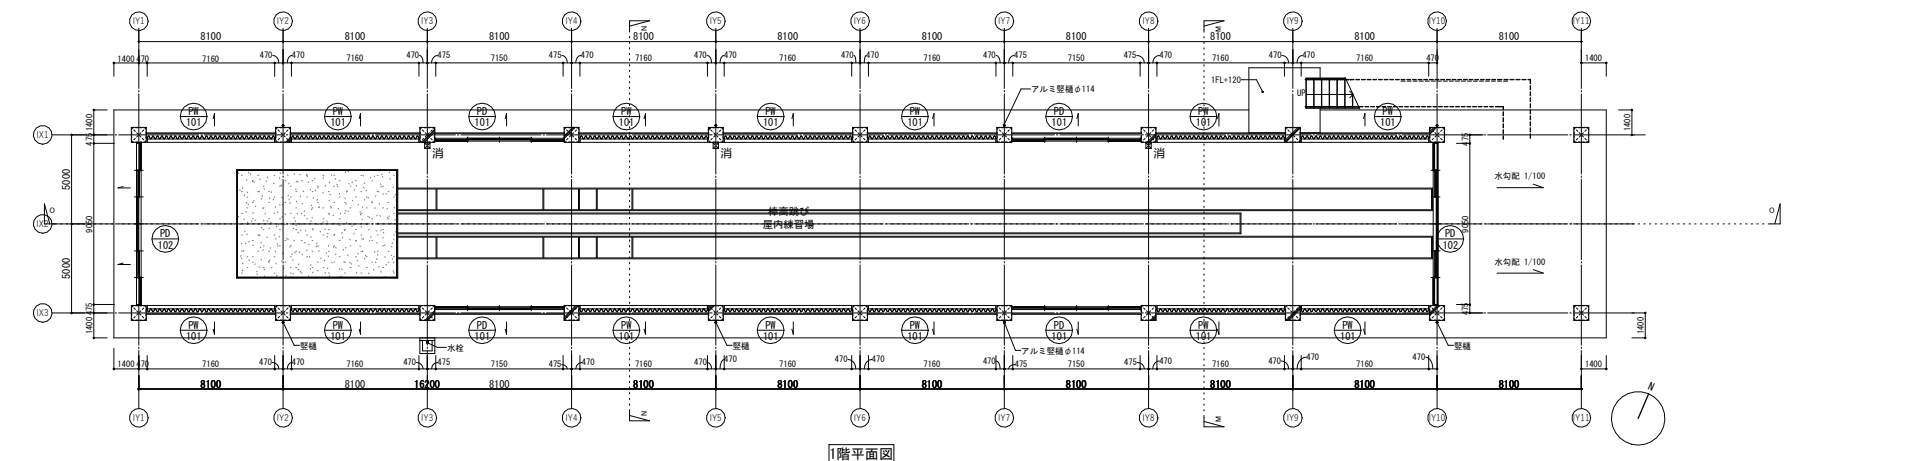

1階平面図