


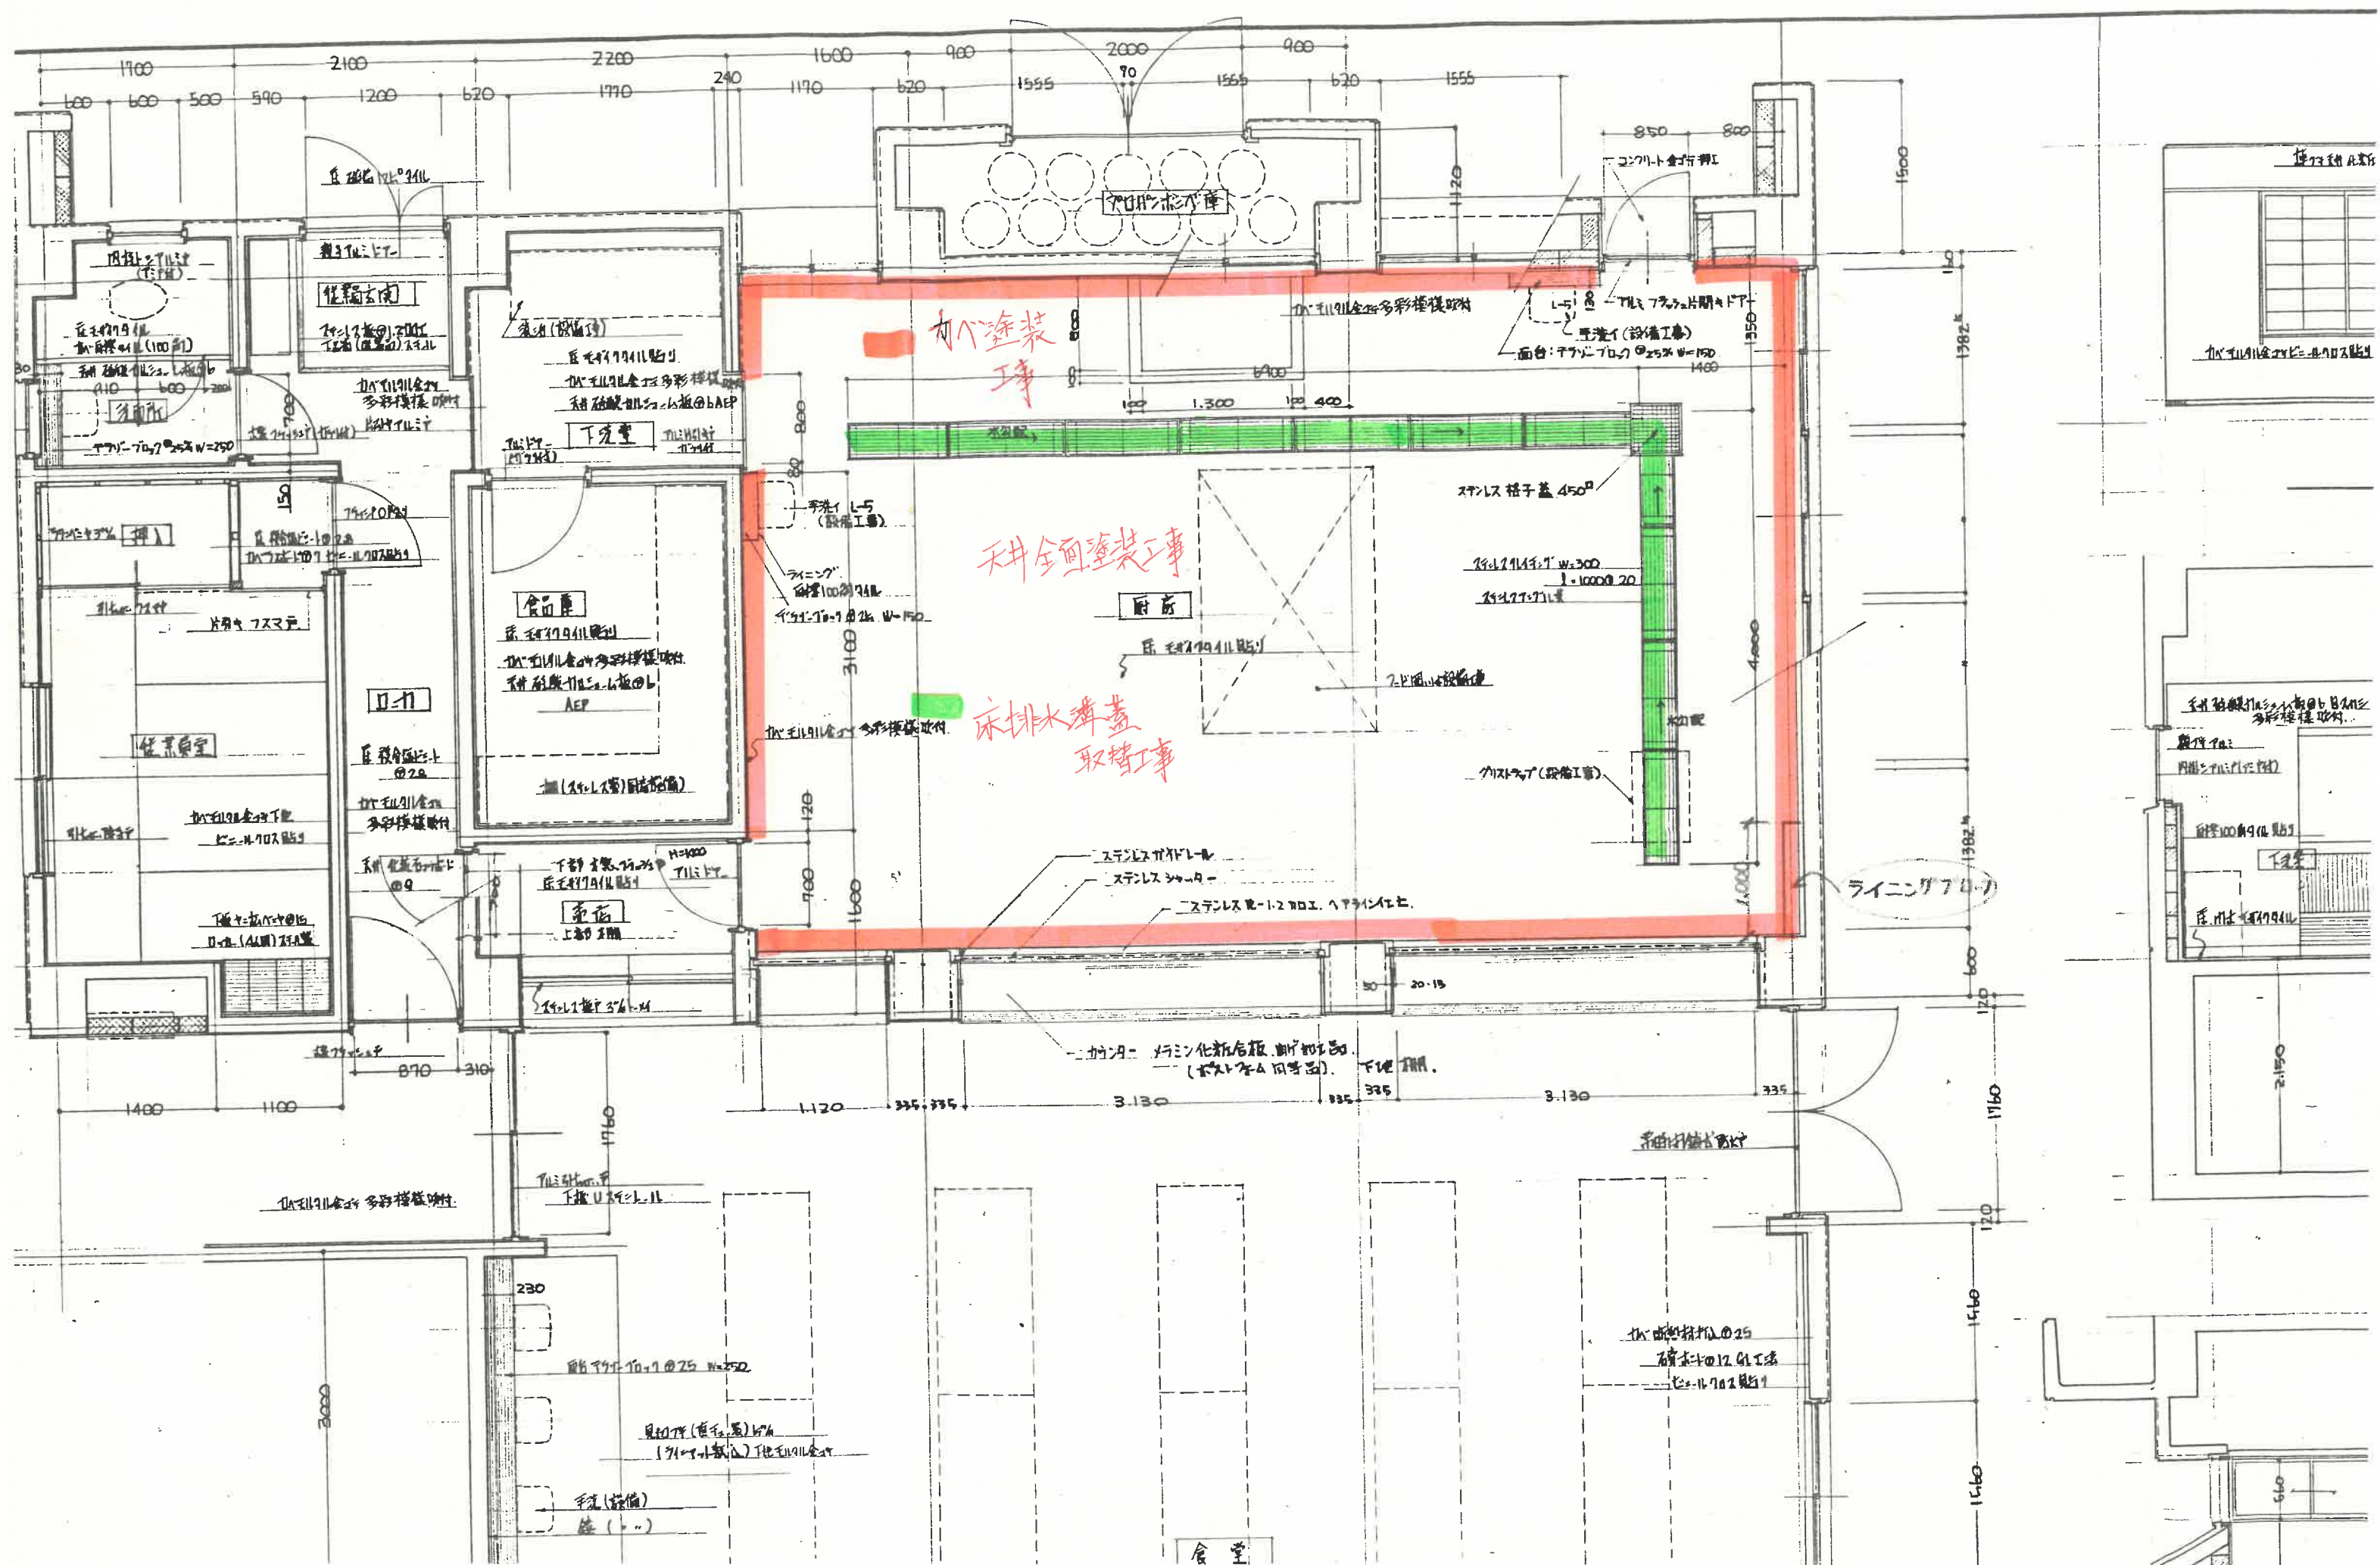

天井塗装工事


天井全面塗装工事


床排水溝蓋取替工事

ライニングフロー

倉庫

6.550

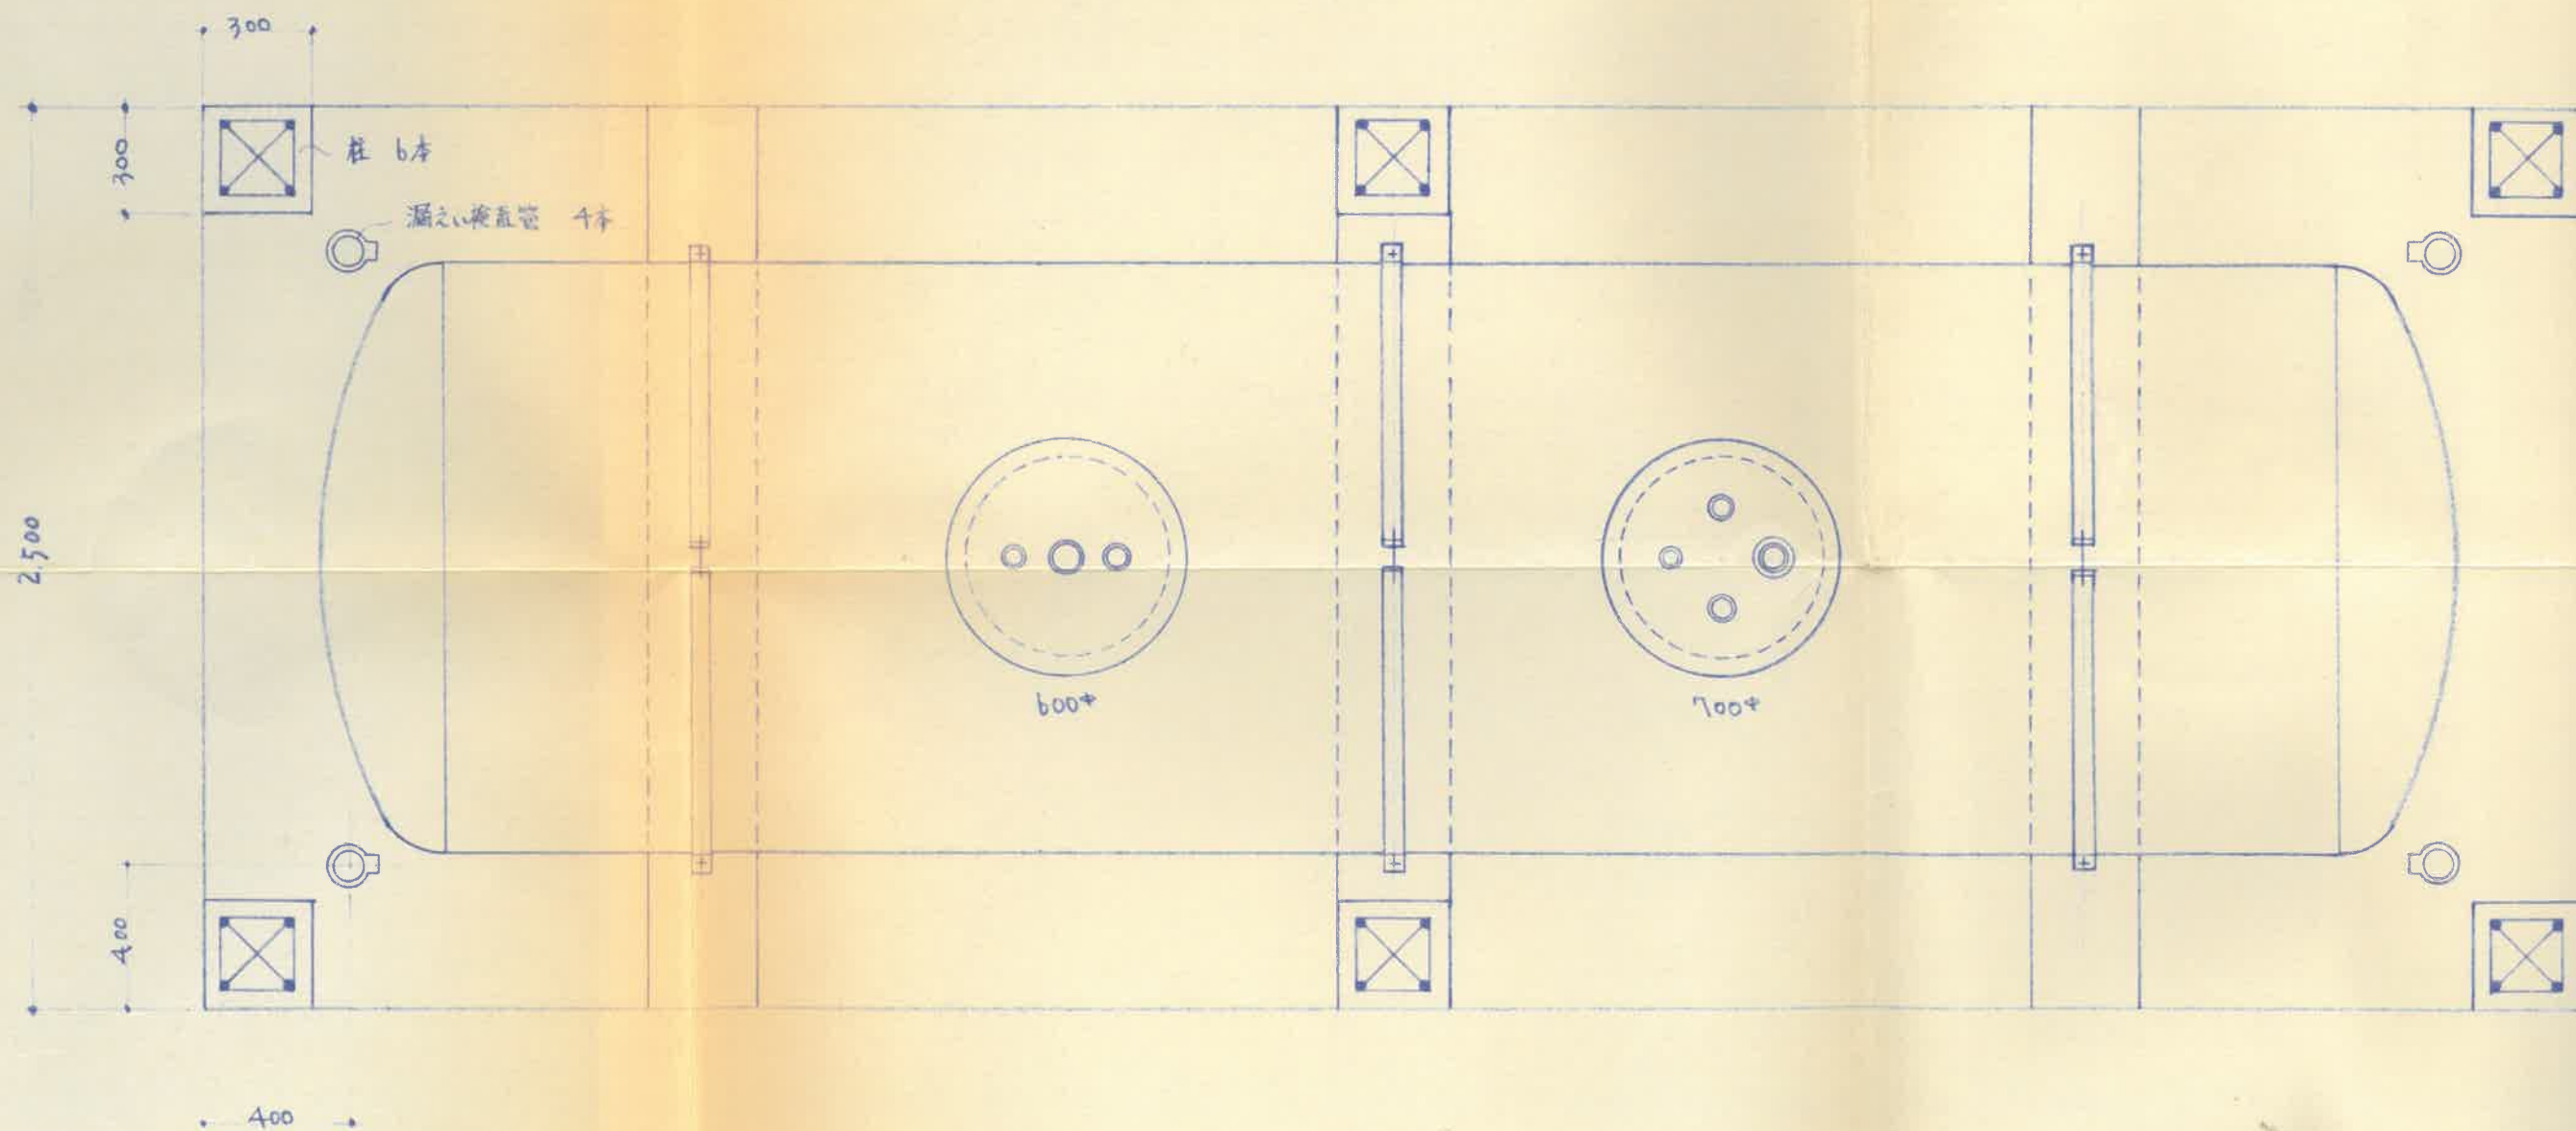

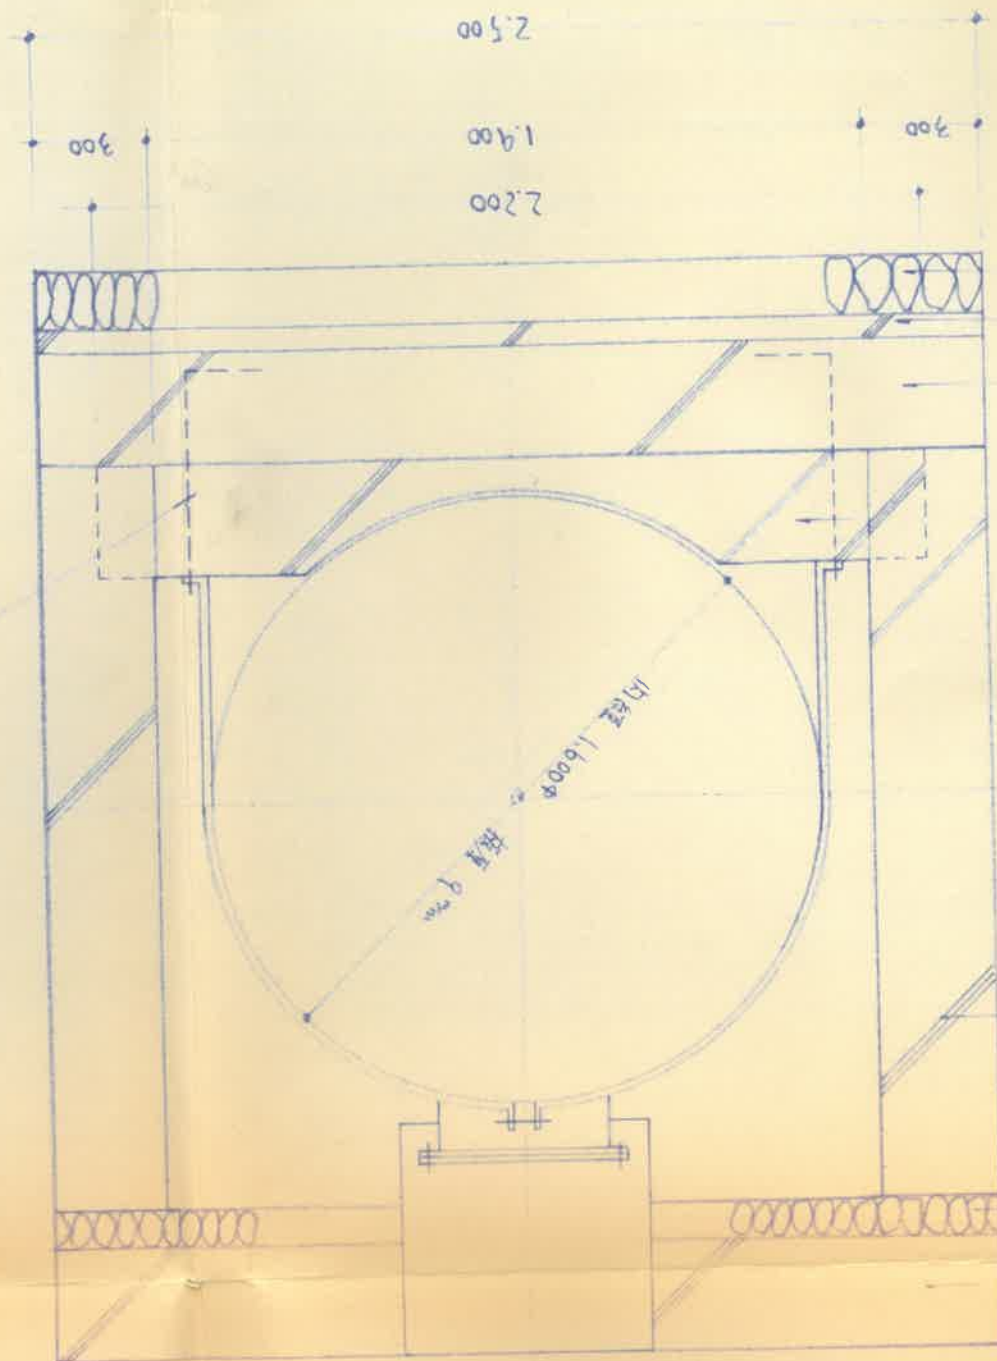

1.600φ 1.600φ 9.2m

