




松本空港位置図

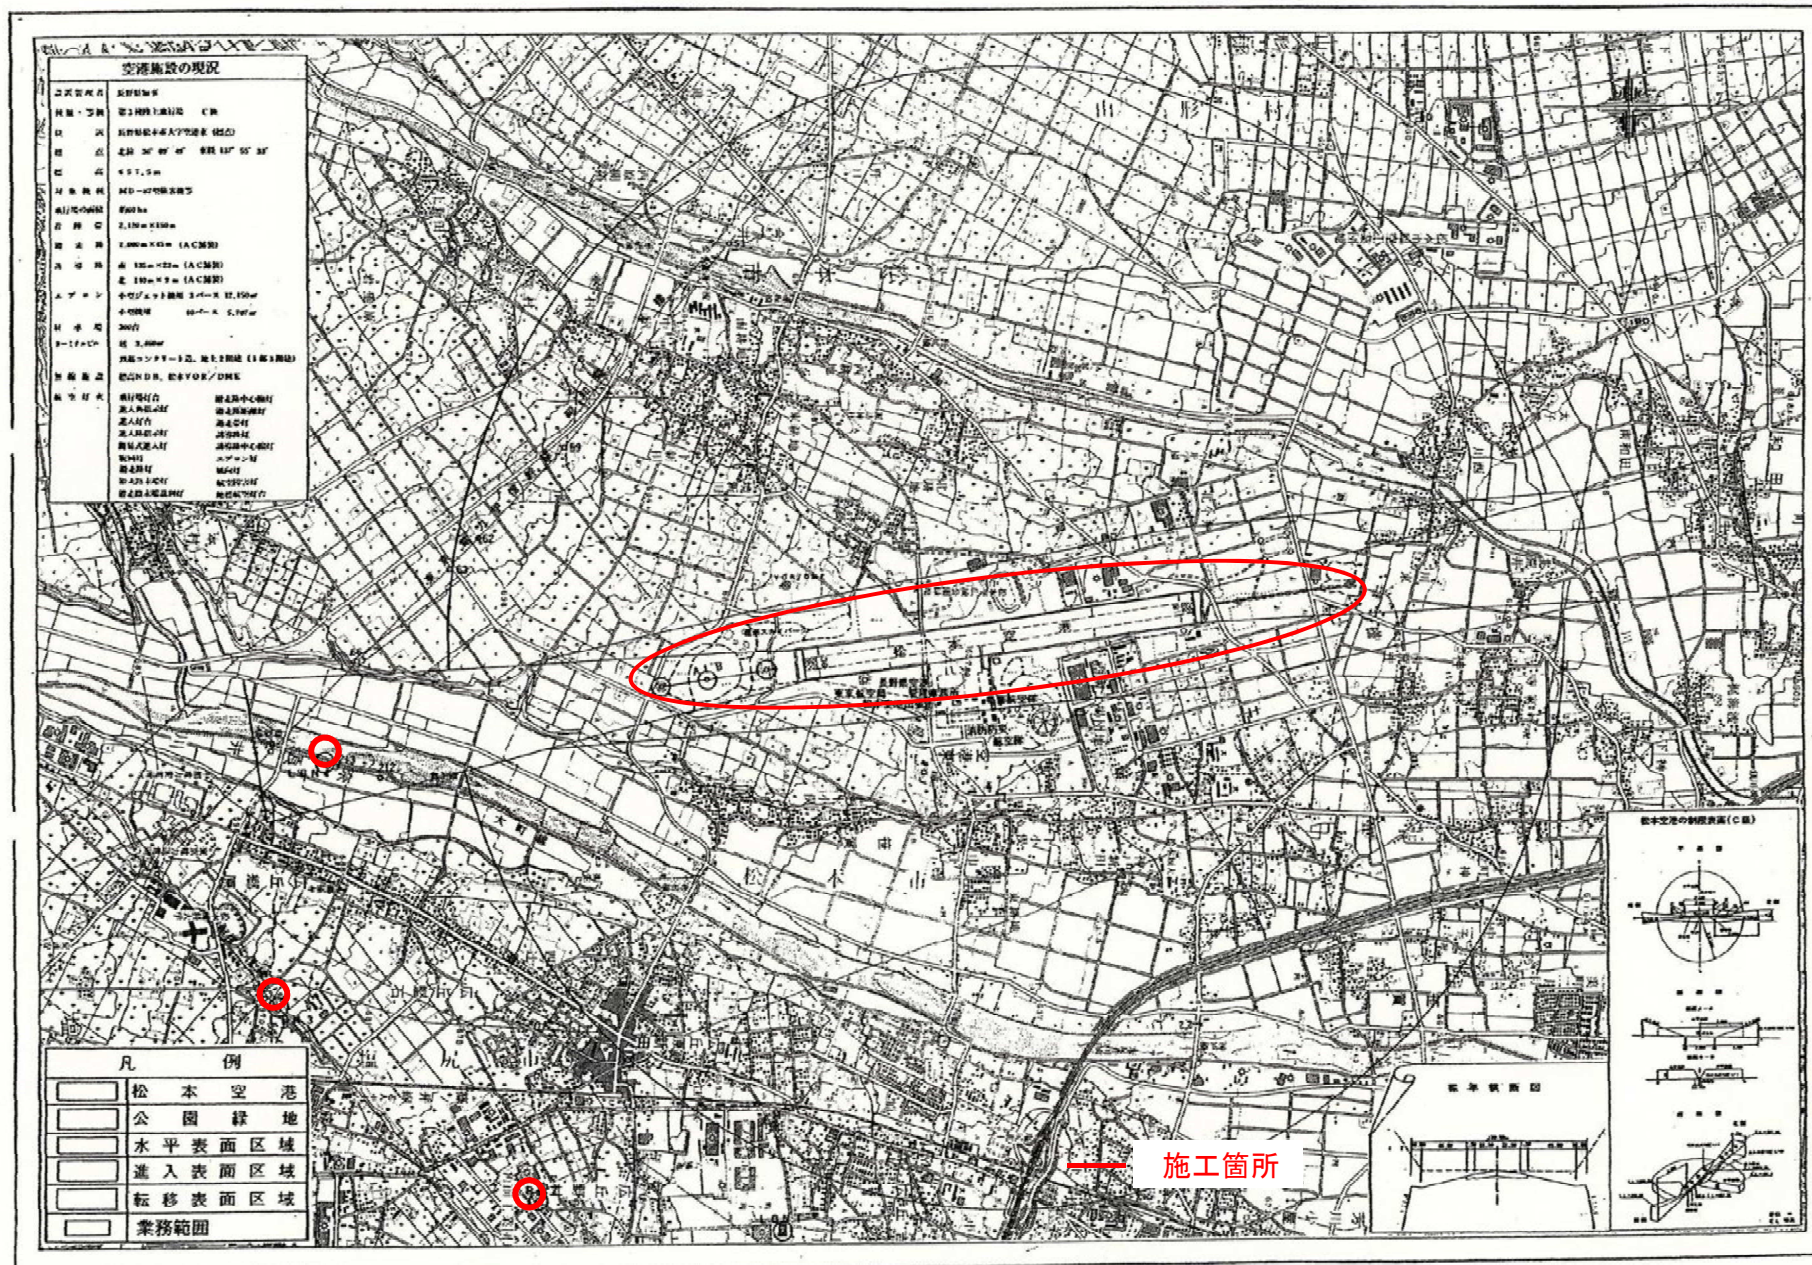

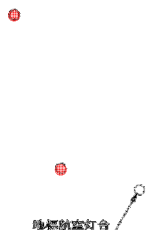

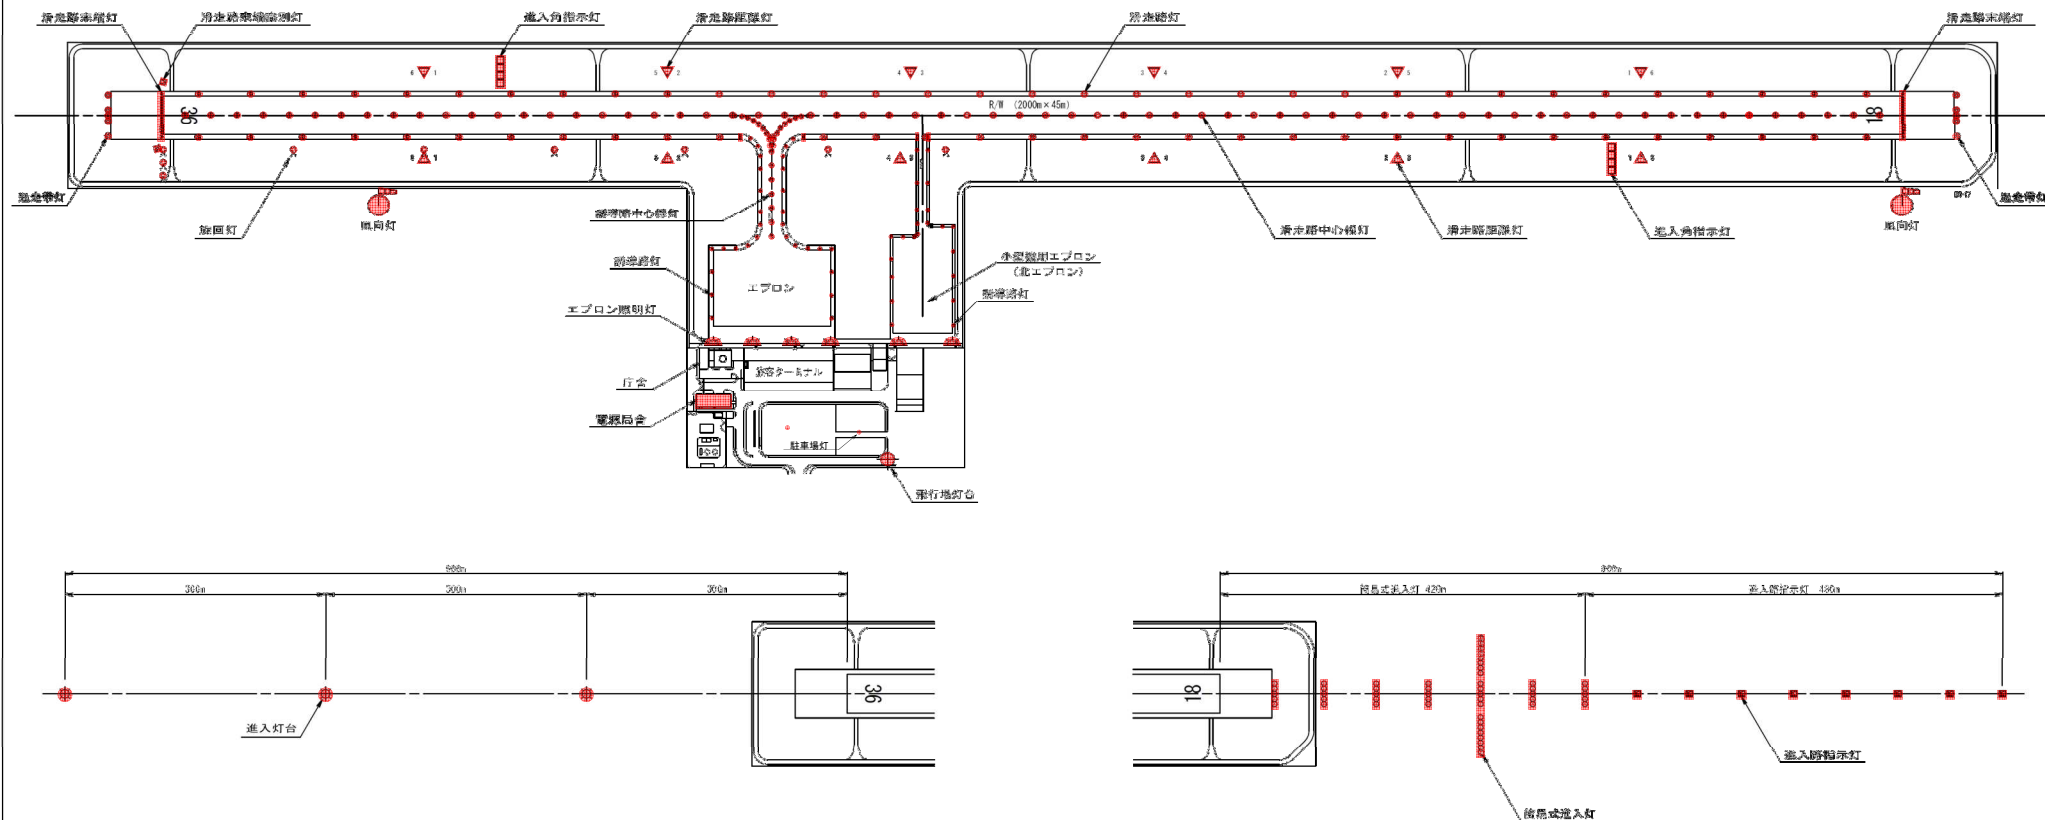

片						羽					
記 号	規格	名 称	型 式	換 算	備 考	記 号	規格	名 称	型 式	換 算	備 考

図面名称	業務対象図
業 務 名	令和4年度 松本空港灯火施設保守管理業務
長野県松本空港管理事務所	

# 業務構成図

令和4年度 松本空港灯火施設保守管理業務

## 松 本 空 港 灯 火 施 設 保 守 管 理 業 務

