


單 線 結 線 図

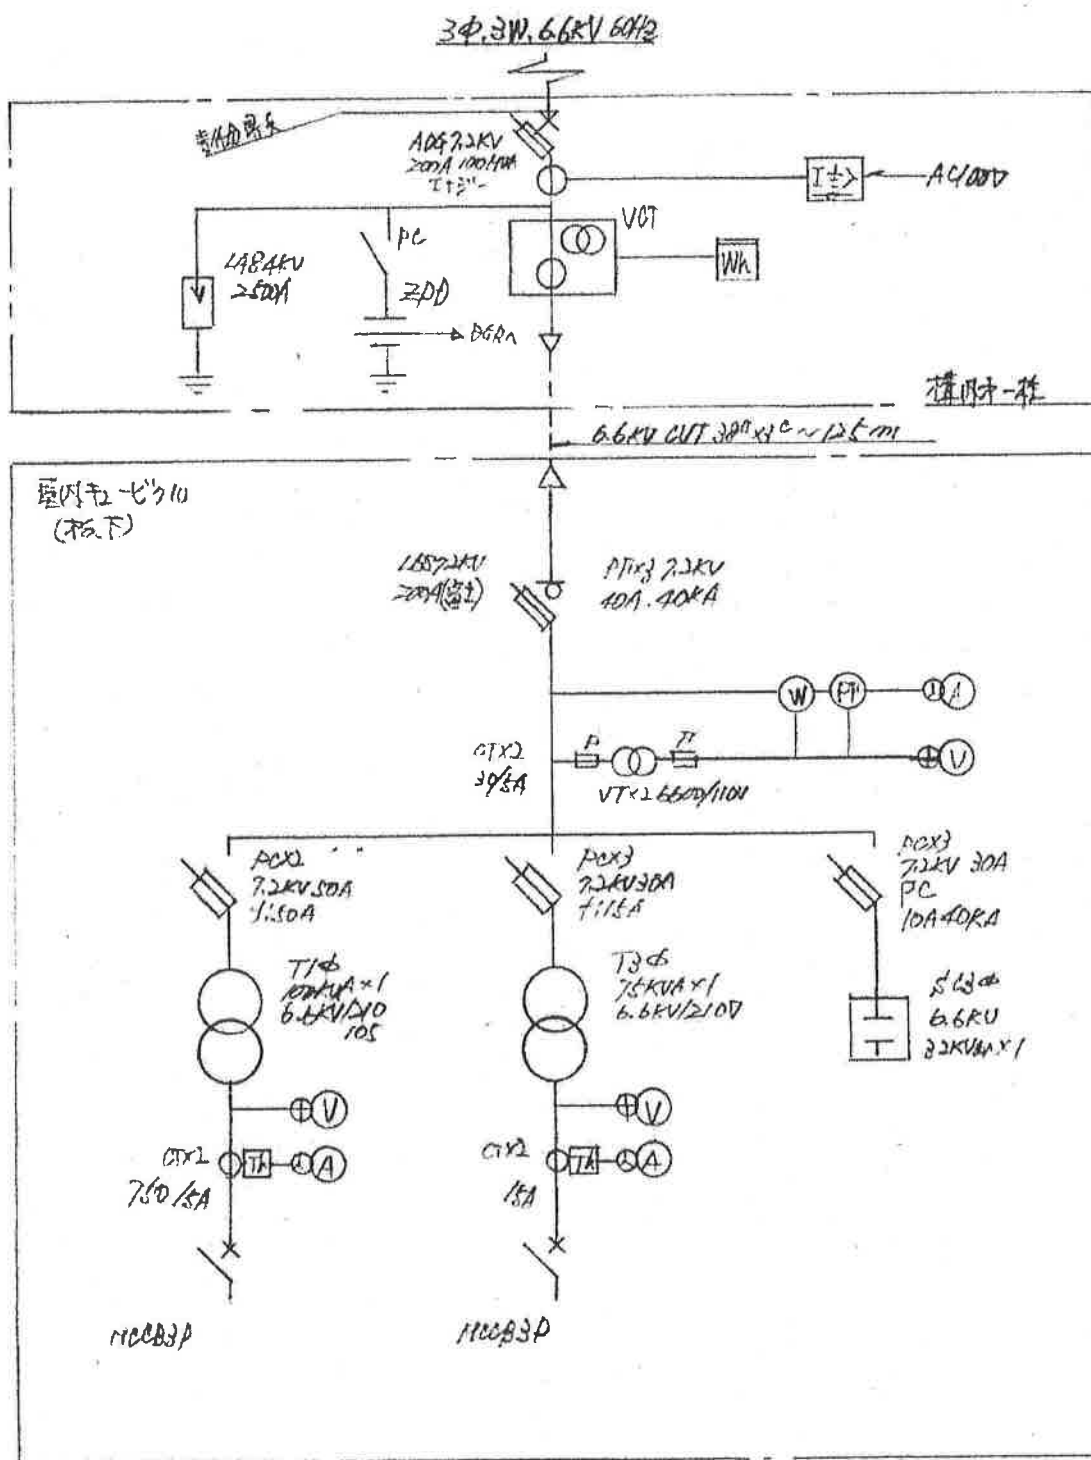

受電用遮断器	種類	電圧(V)	電流(A)	遮断容量(kA)
	PF	7200	40	40
届出申請年月日	平成 年 月 日			
事業所の所在地	長野県長野市上松 1-16-12			
事業所の名称	長野県長野高等学校			