


豊田終末処理場平面図

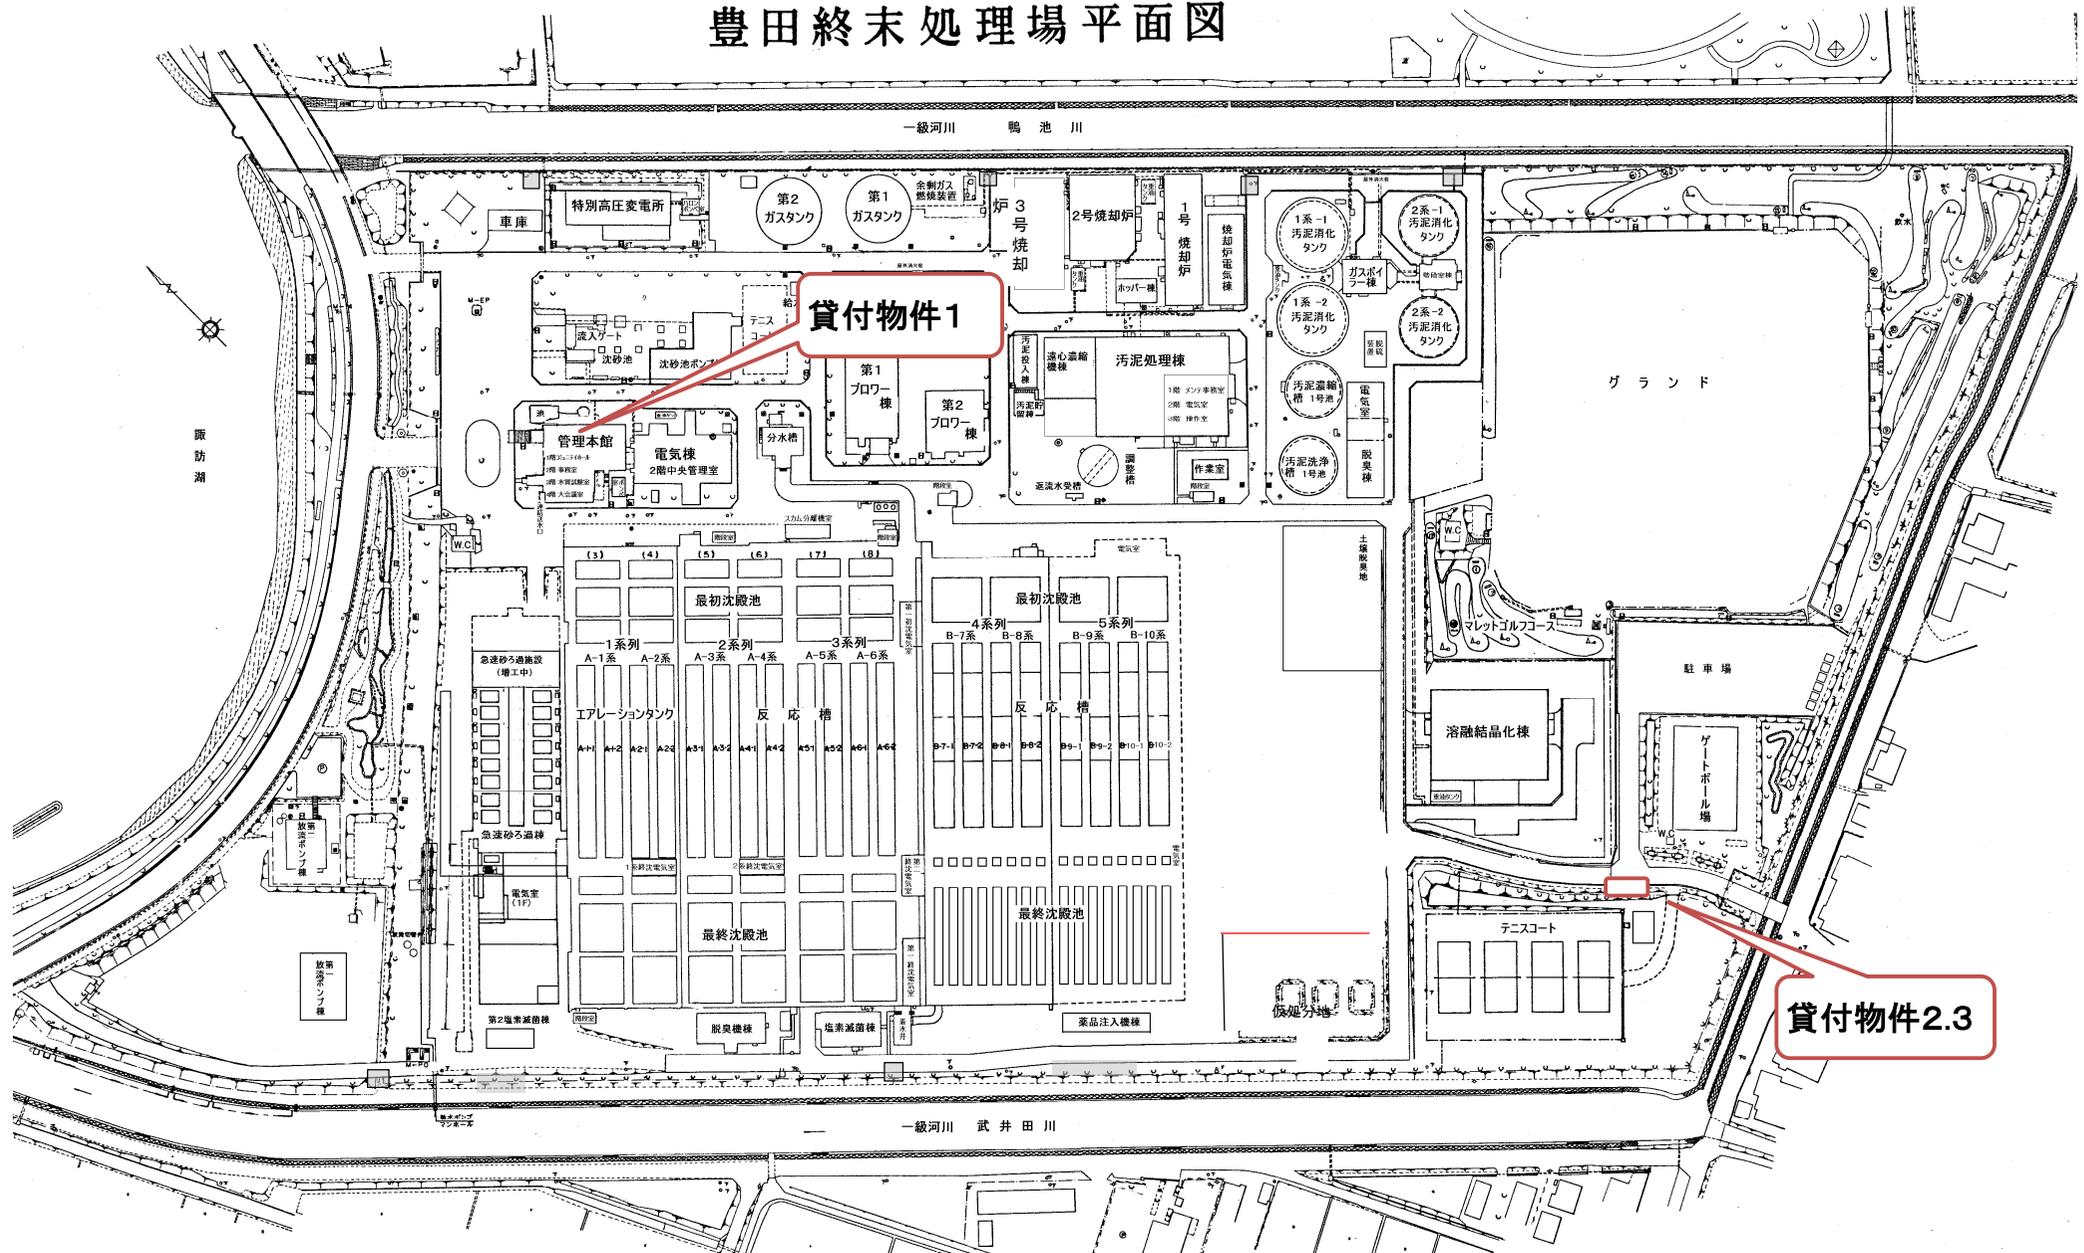

貸付物件1

貸付物件2.3