


# 県営水道事業の区域図

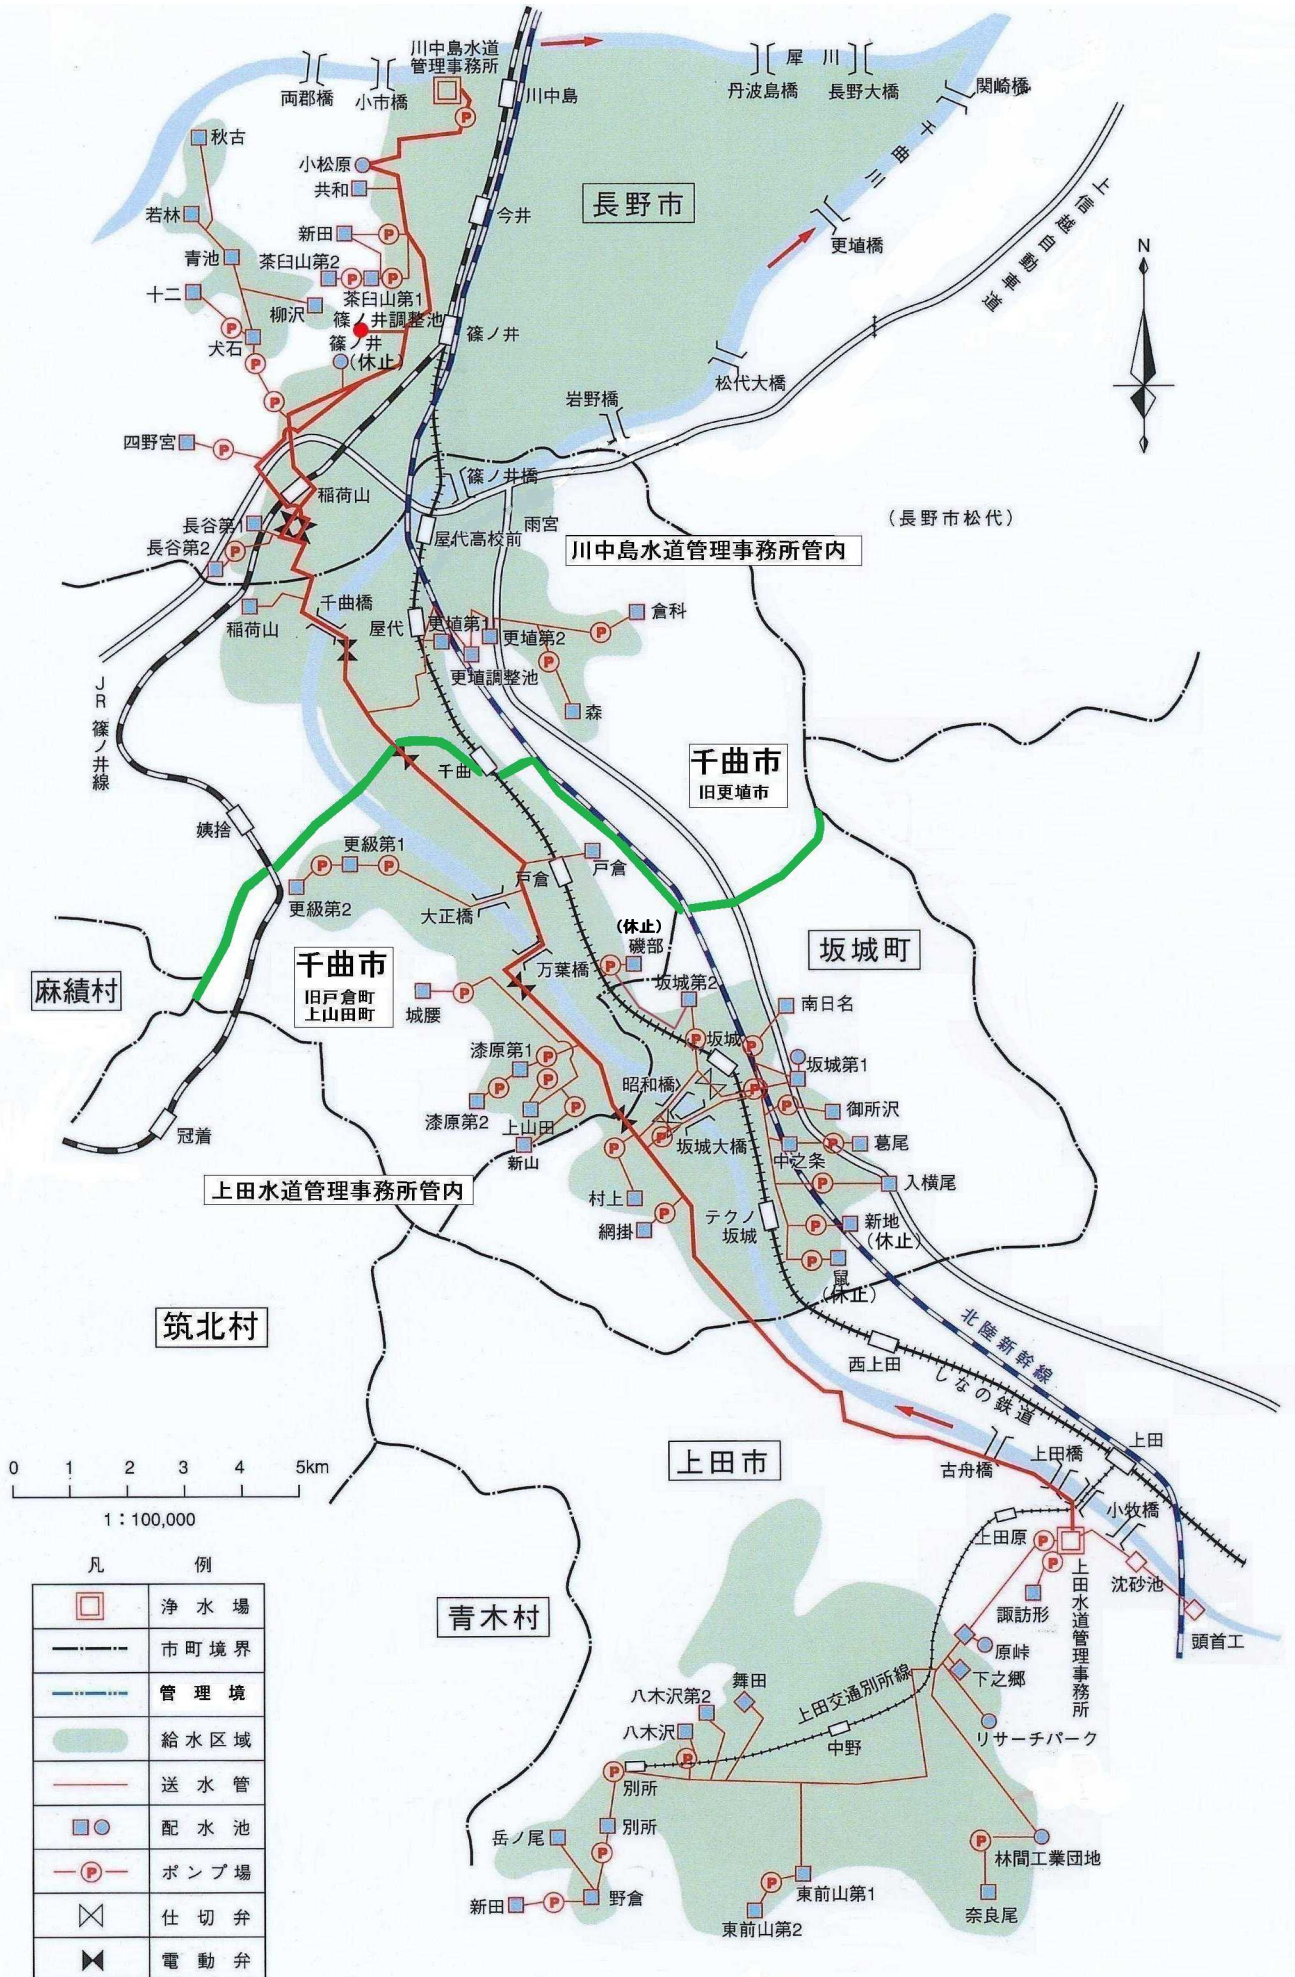

凡	例
	浄水場
	市町境界
	管理境
	給水区域
	送水管
	配水池
	ポンプ場
	仕切弁
	電動弁